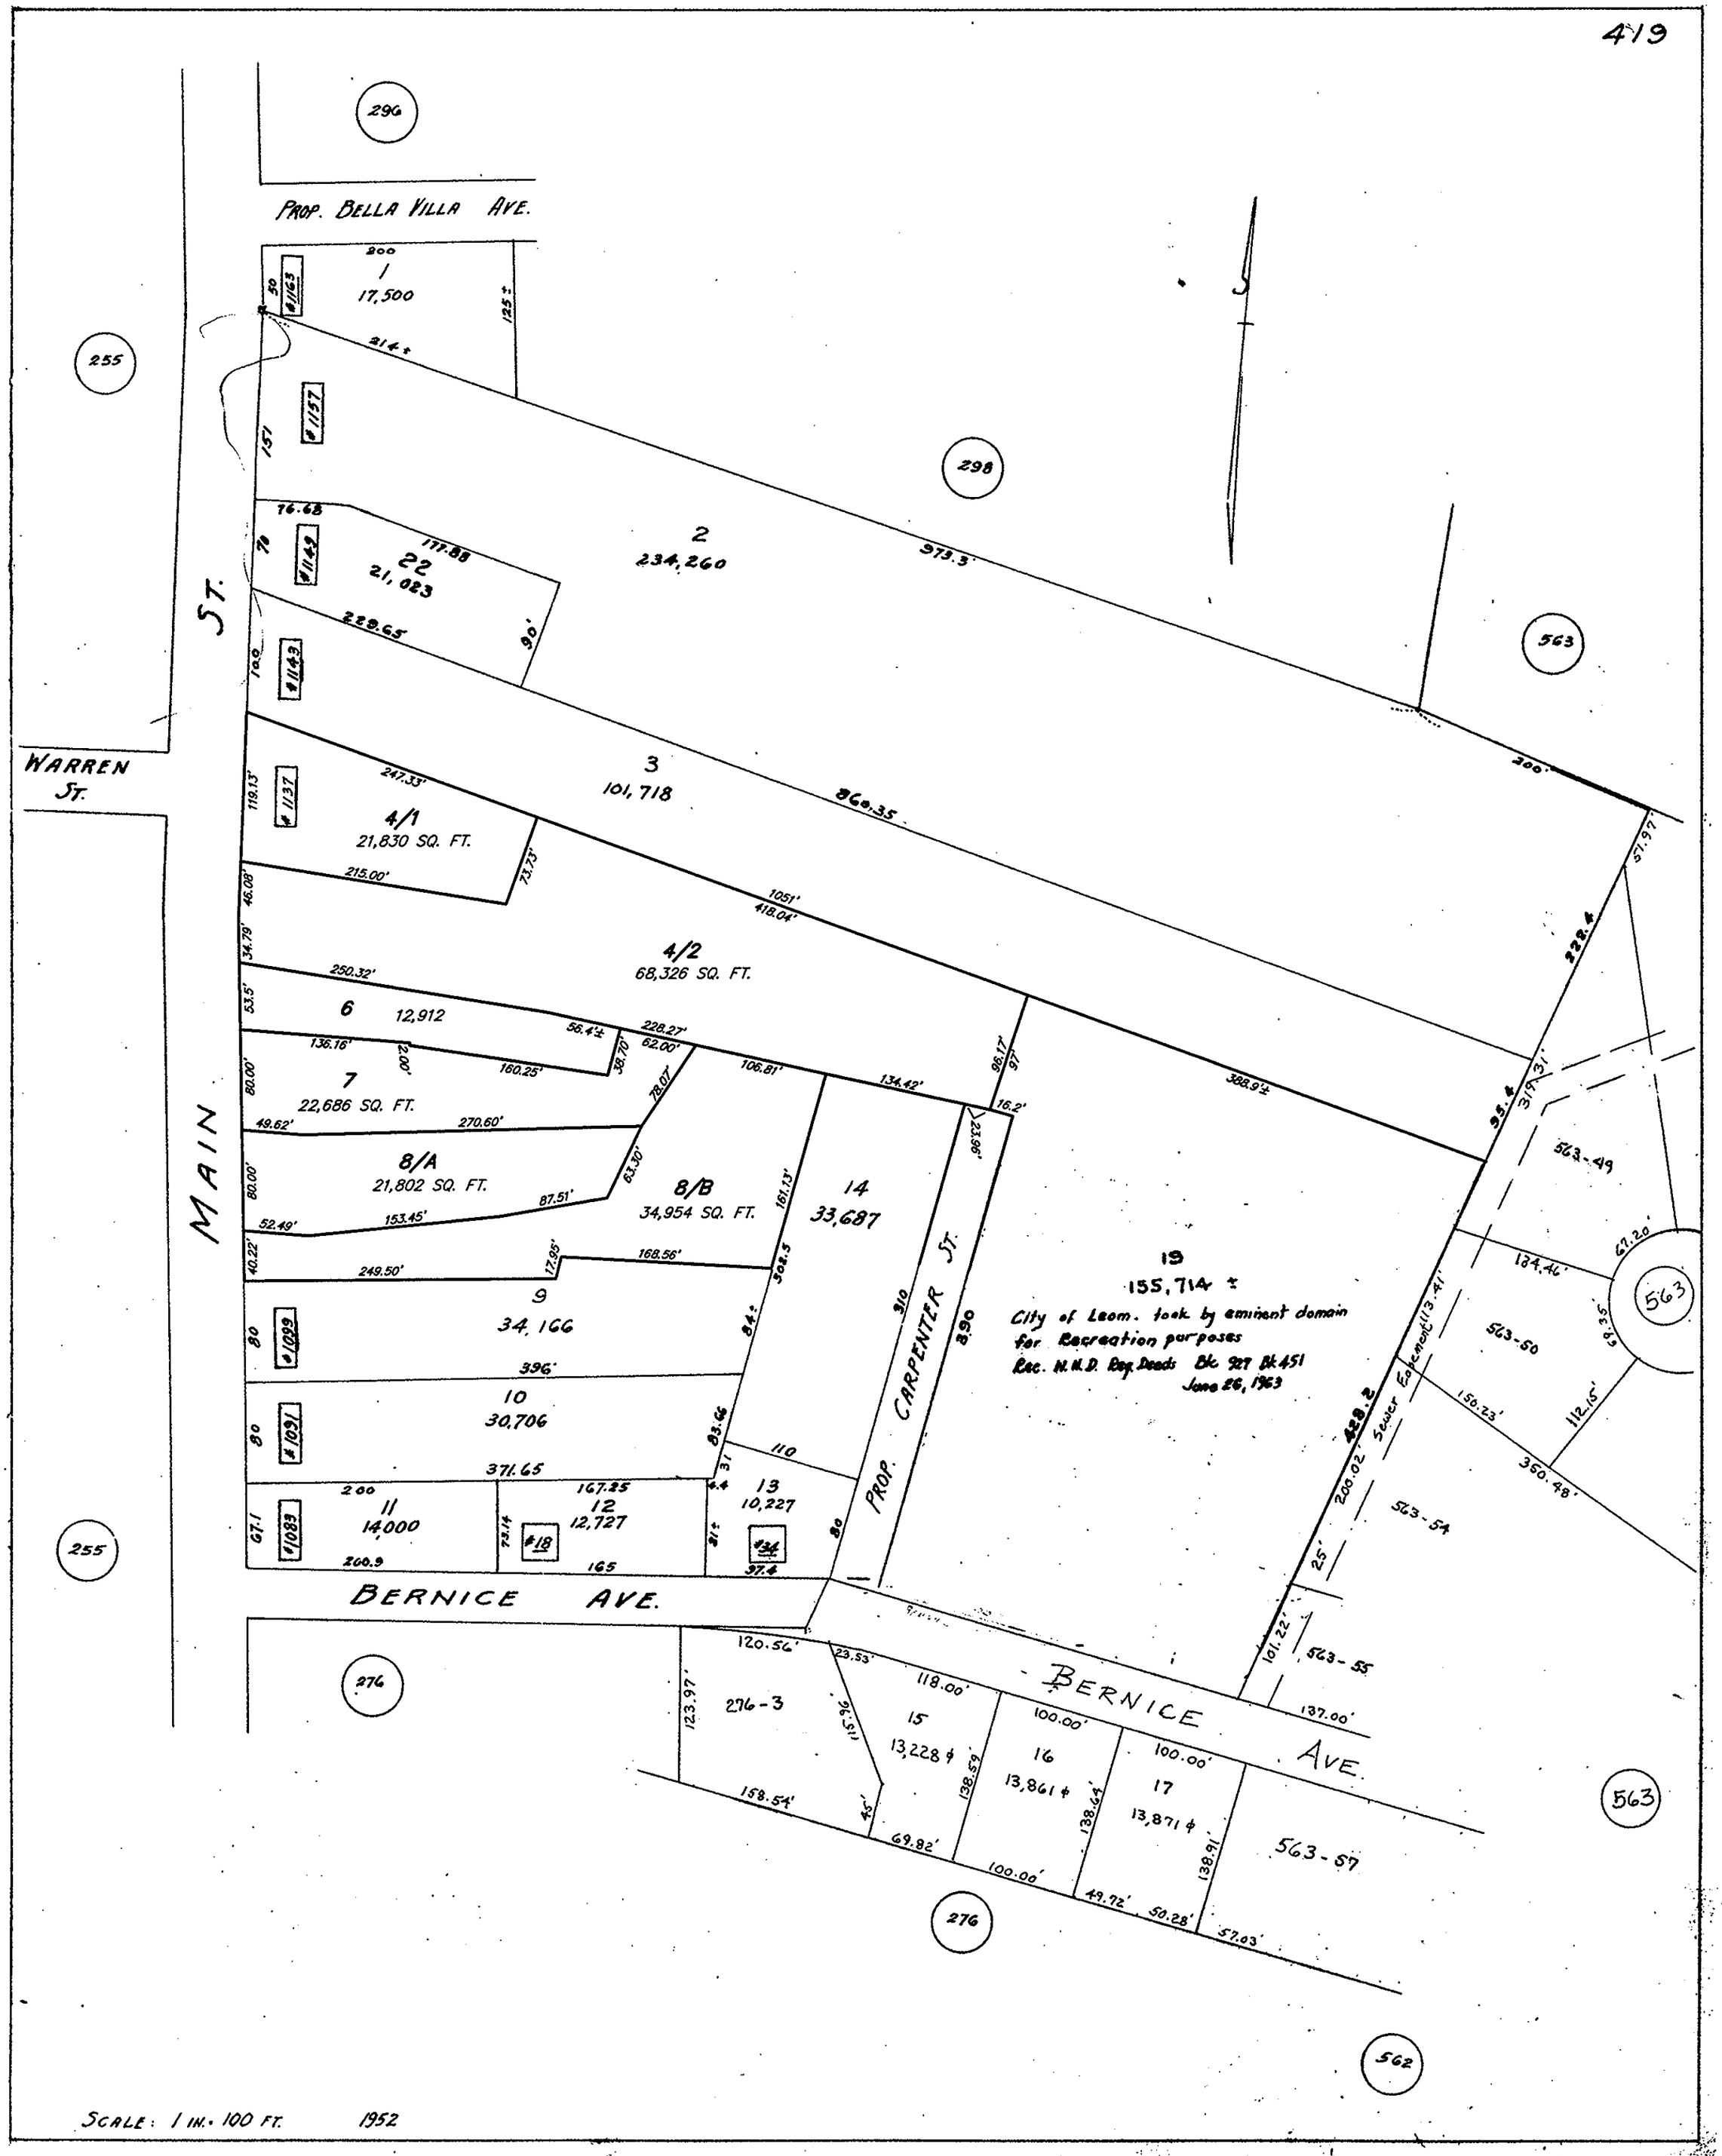
PROP. BELLA VILLA AVE.
WARREN ST.
MAIN ST.
BERNICE AVE.
PROP. CARPENTER ST.
296
255
298
563
276
562
1
17,500
2
234,260
22
21,023
3
101,718
4/1
21,830 SQ. FT.
4/2
68,326 SQ. FT.
6
12,912
7
22,686 SQ. FT.
8/A
21,802 SQ. FT.
8/B
34,954 SQ. FT.
9
34,166
10
30,706
11
14,000
12
12,727
13
10,227
14
33,687
15
13,228 ±
16
13,861 ±
17
13,871 ±
19
155,714 ±
City of Leom. took by eminent domain
for Recreation purposes
Rec. N.H.D. Reg. Deeds Bk. 927 Pg. 451
June 26, 1963
563-49
563-50
563-54
563-55
563-57
276-3
Sewer Easement
SCALE: 1 IN. = 100 FT. 1952