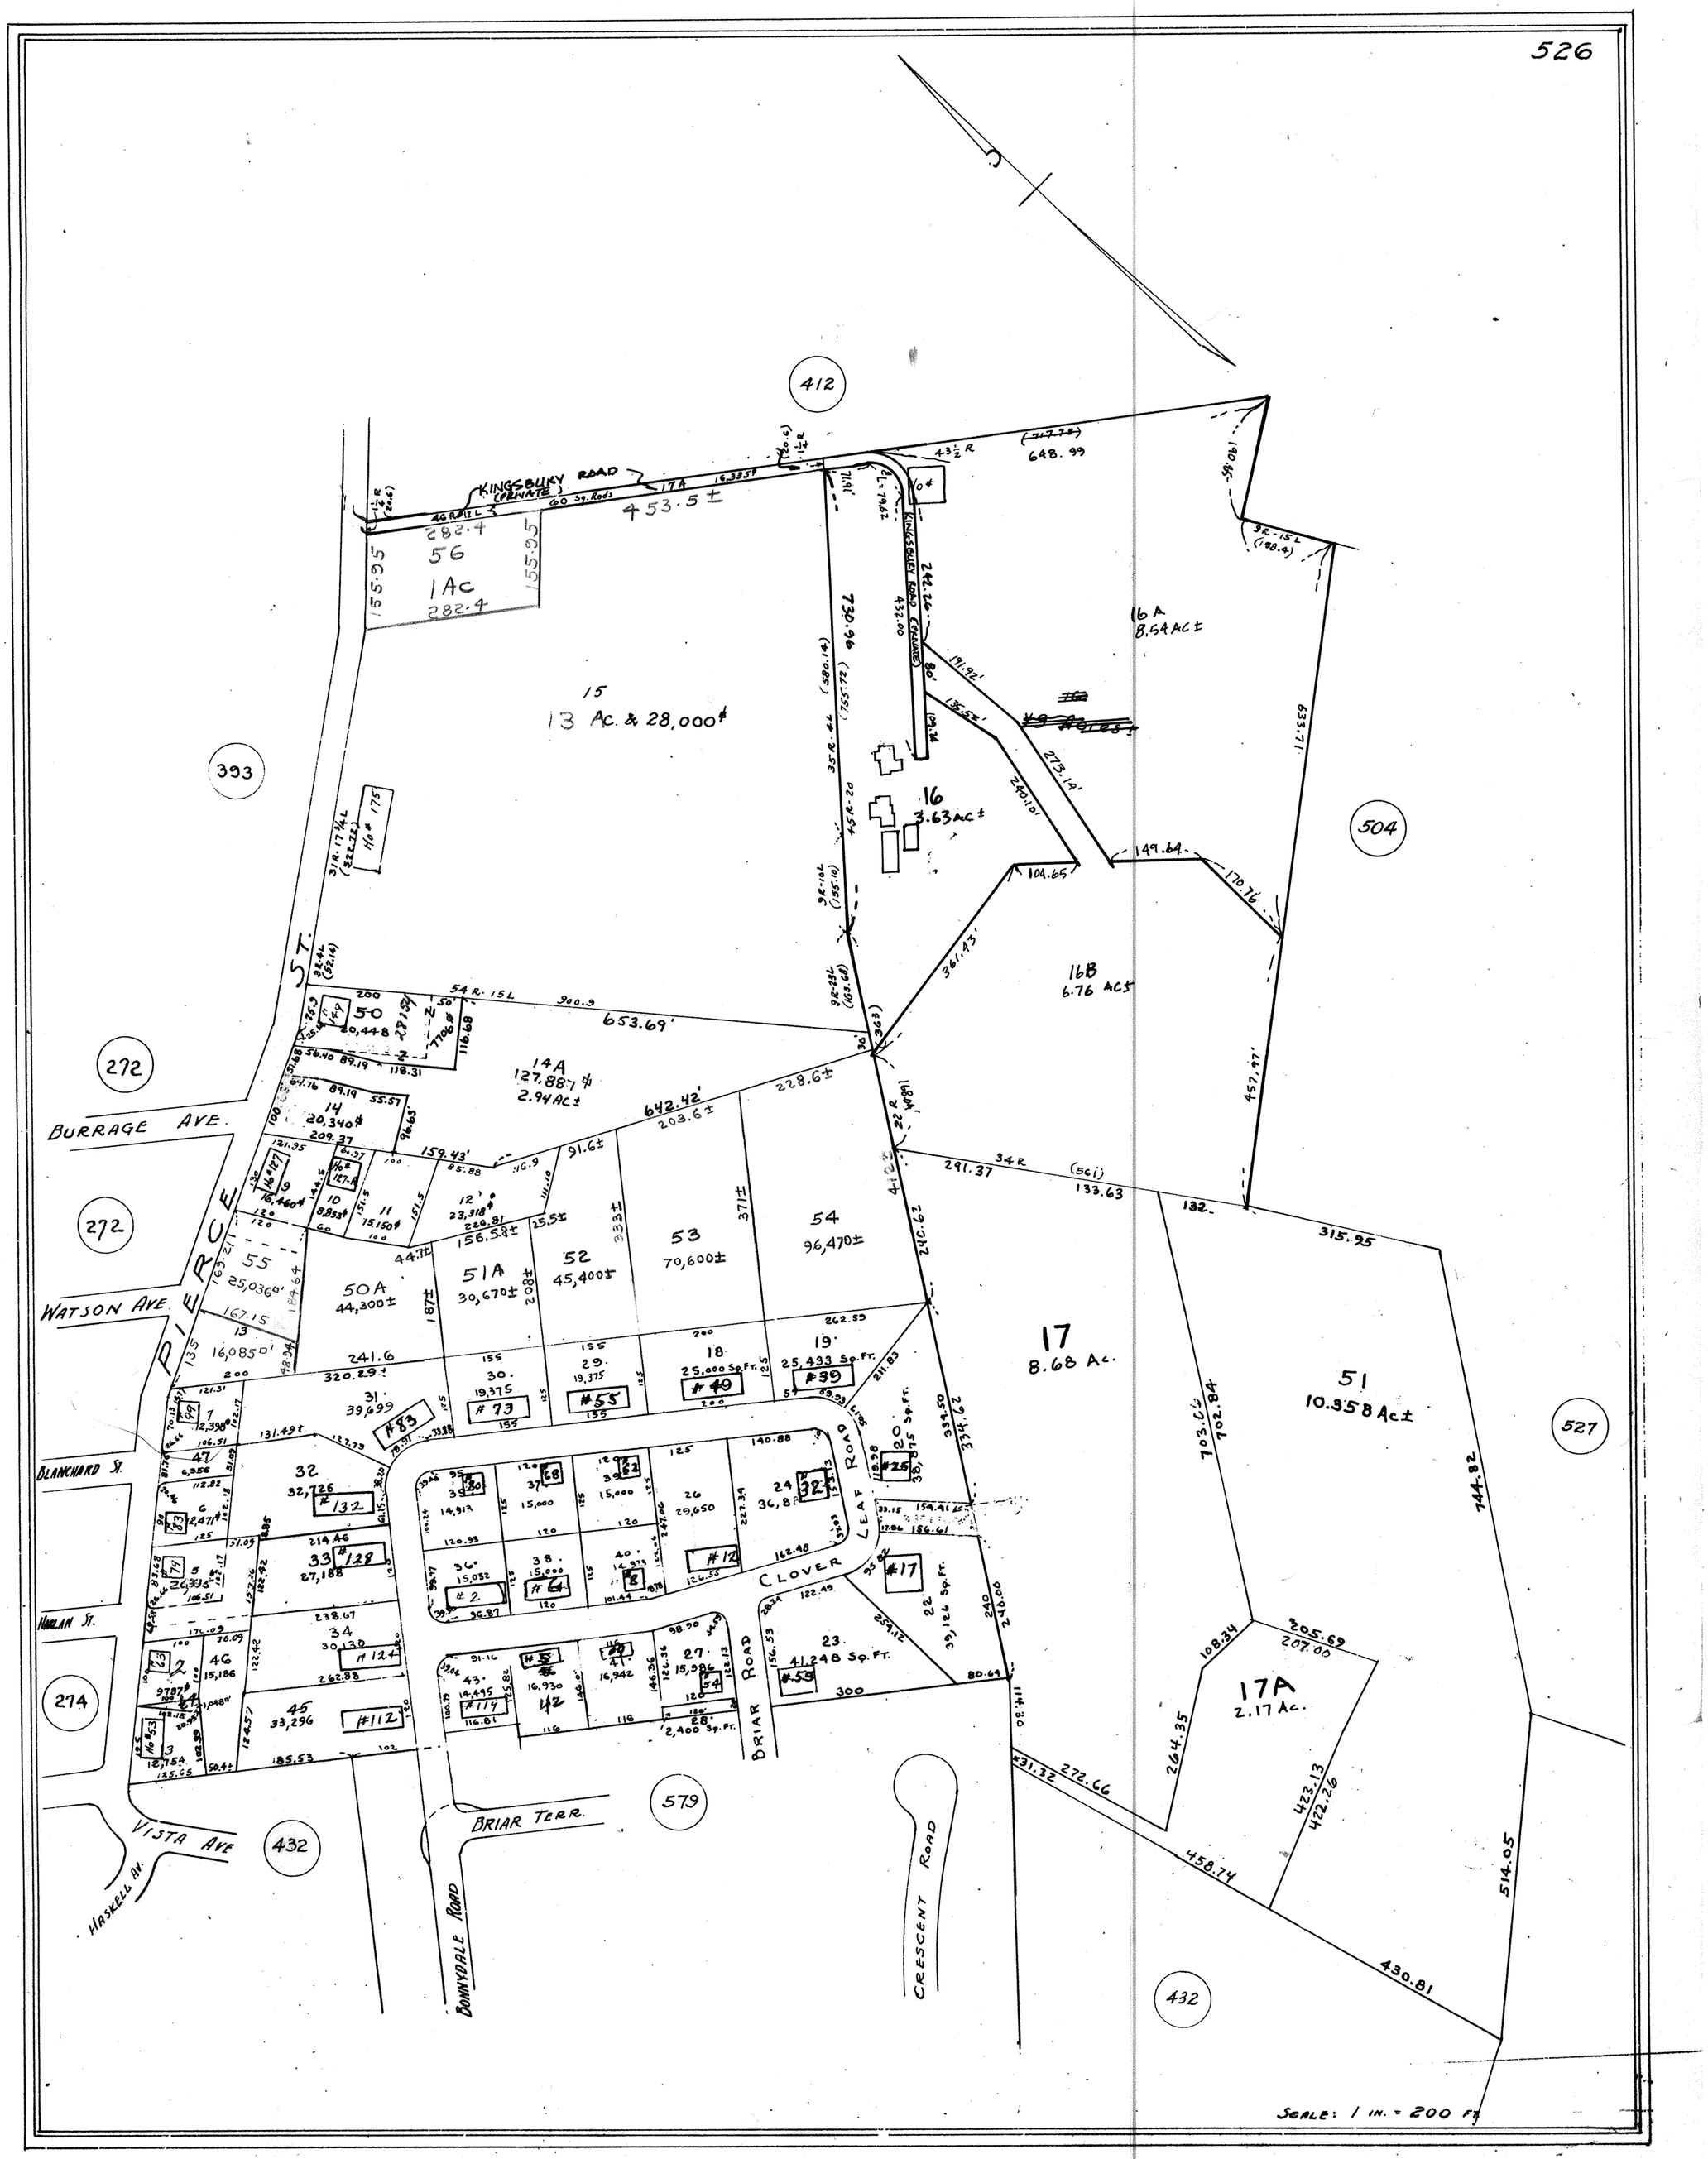
KINGSBURY ROAD (PRIVATE)
KINGSBURY ROAD (PRIVATE)
453.5 ±
56
1 Ac
282.4
15
13 Ac. & 28,000#
16
3.63 AC ±
16A
8.54 AC ±
16B
6.76 AC ±
17
8.68 Ac.
17A
2.17 Ac.
51
10.358 Ac ±
14A
127,887 #
2.94 Ac ±
50
20,448
14
20,340#
50A
44,300±
51A
30,670±
52
45,400±
53
70,600±
54
96,470±
55
25,036
13
16,085
PIERCE ST.
BURRAGE AVE.
WATSON AVE.
BLANCHARD ST.
HARLAN ST.
VISTA AVE
HASKELL AV.
BONNYDALE ROAD
BRIAR TERR.
BRIAR ROAD
CLOVER LEAF ROAD
CRESCENT ROAD
412
393
272
272
274
432
579
504
527
432
SCALE: 1 IN. = 200 FT