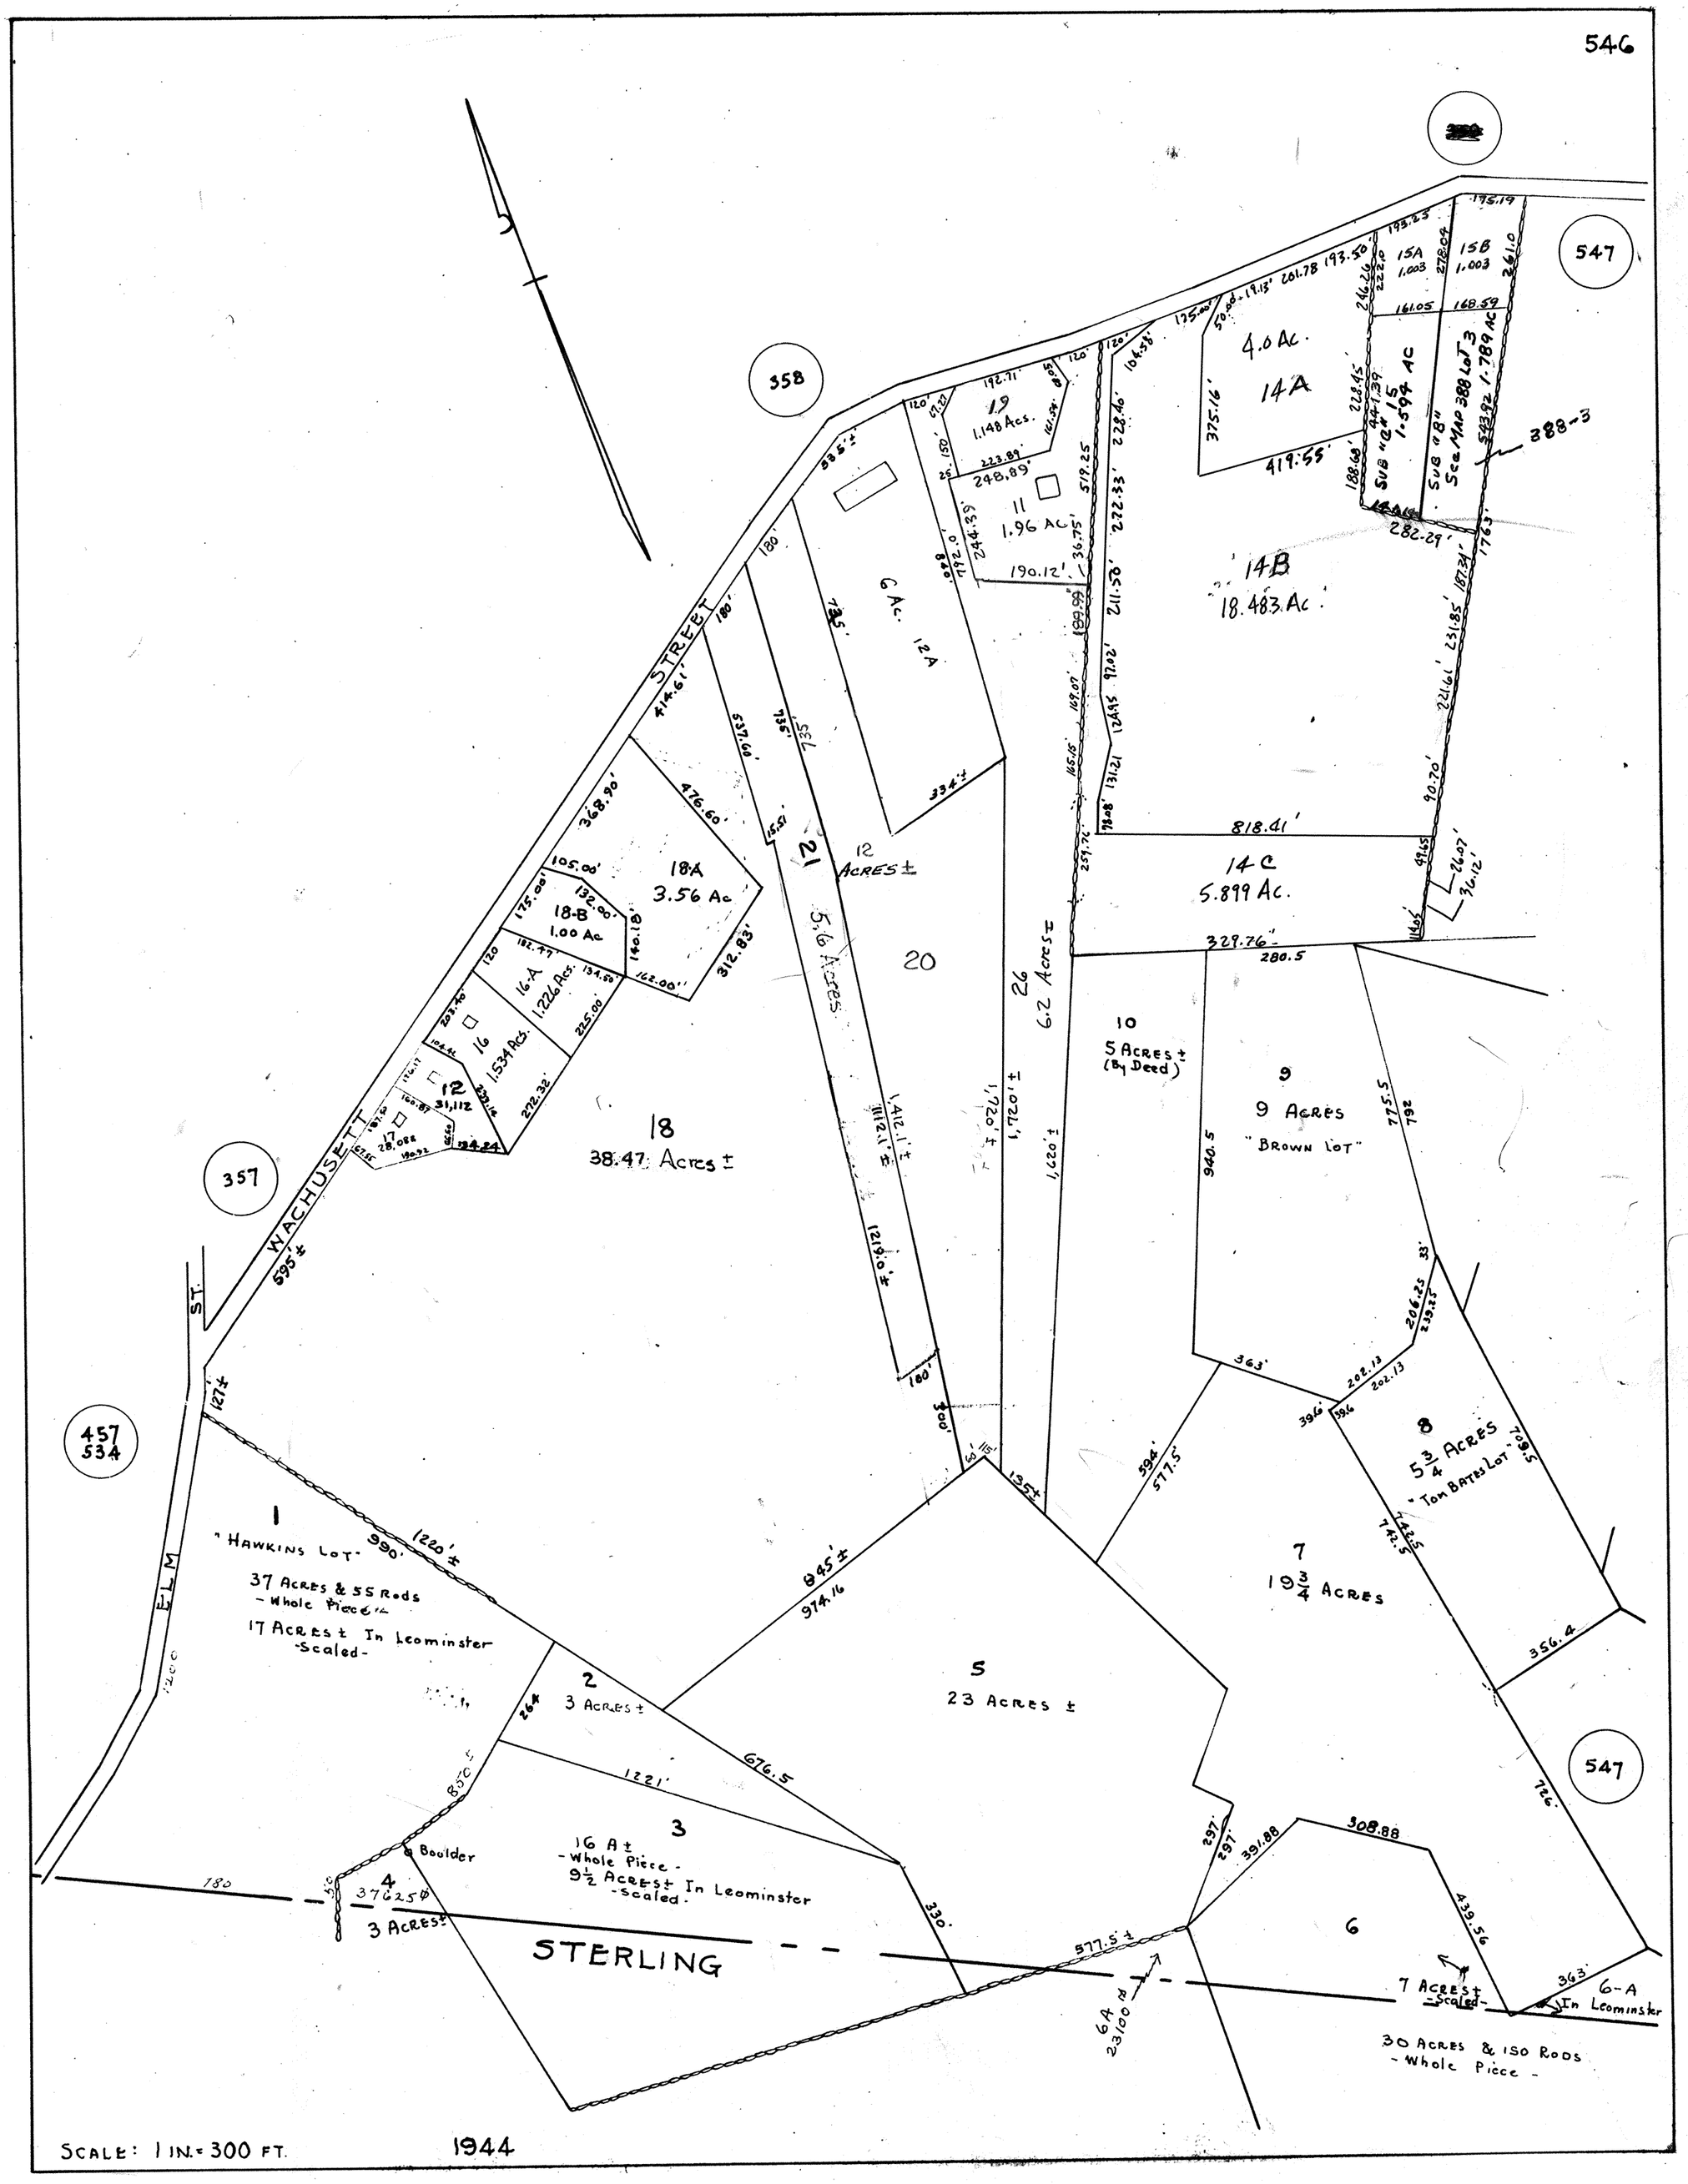
358
547
357
457
534
547
WACHUSETT STREET
ELM ST.
STERLING
19
1.148 Acs.
11
1.96 Ac.
6 Ac. 12A
12
Acres ±
21
5.6 Acres
20
26
6.2 Acres ±
4.0 Ac.
14A
14B
18.483 Ac.
15A
1.003
15B
1.003
SUB #14 15
1.594 AC
SUB #8
See Map 388 Lot 3
1.789 AC
388-3
14C
5.899 Ac.
18A
3.56 Ac
18-B
1.00 Ac
16-A
1.226 Acs.
16
1.534 Acs.
12
31,112
17
28,088
18
38.47 Acres ±
10
5 Acres ±
(By Deed)
9
9 Acres
"Brown Lot"
8
5 3/4 Acres
"Tom Bates Lot"
7
19 3/4 Acres
1
"Hawkins Lot"
37 Acres & 55 Rods
- Whole Piece -
17 Acres ± In Leominster
-Scaled-
2
3 Acres ±
3
16 A ±
- Whole Piece -
9 1/2 Acres ± In Leominster
-Scaled-
4
37625 □
3 Acres ±
Boulder
5
23 Acres ±
6
7 Acres ±
-Scaled-
6-A
In Leominster
30 Acres & 150 Rods
- Whole Piece -
SCALE: 1 IN. = 300 FT.
1944