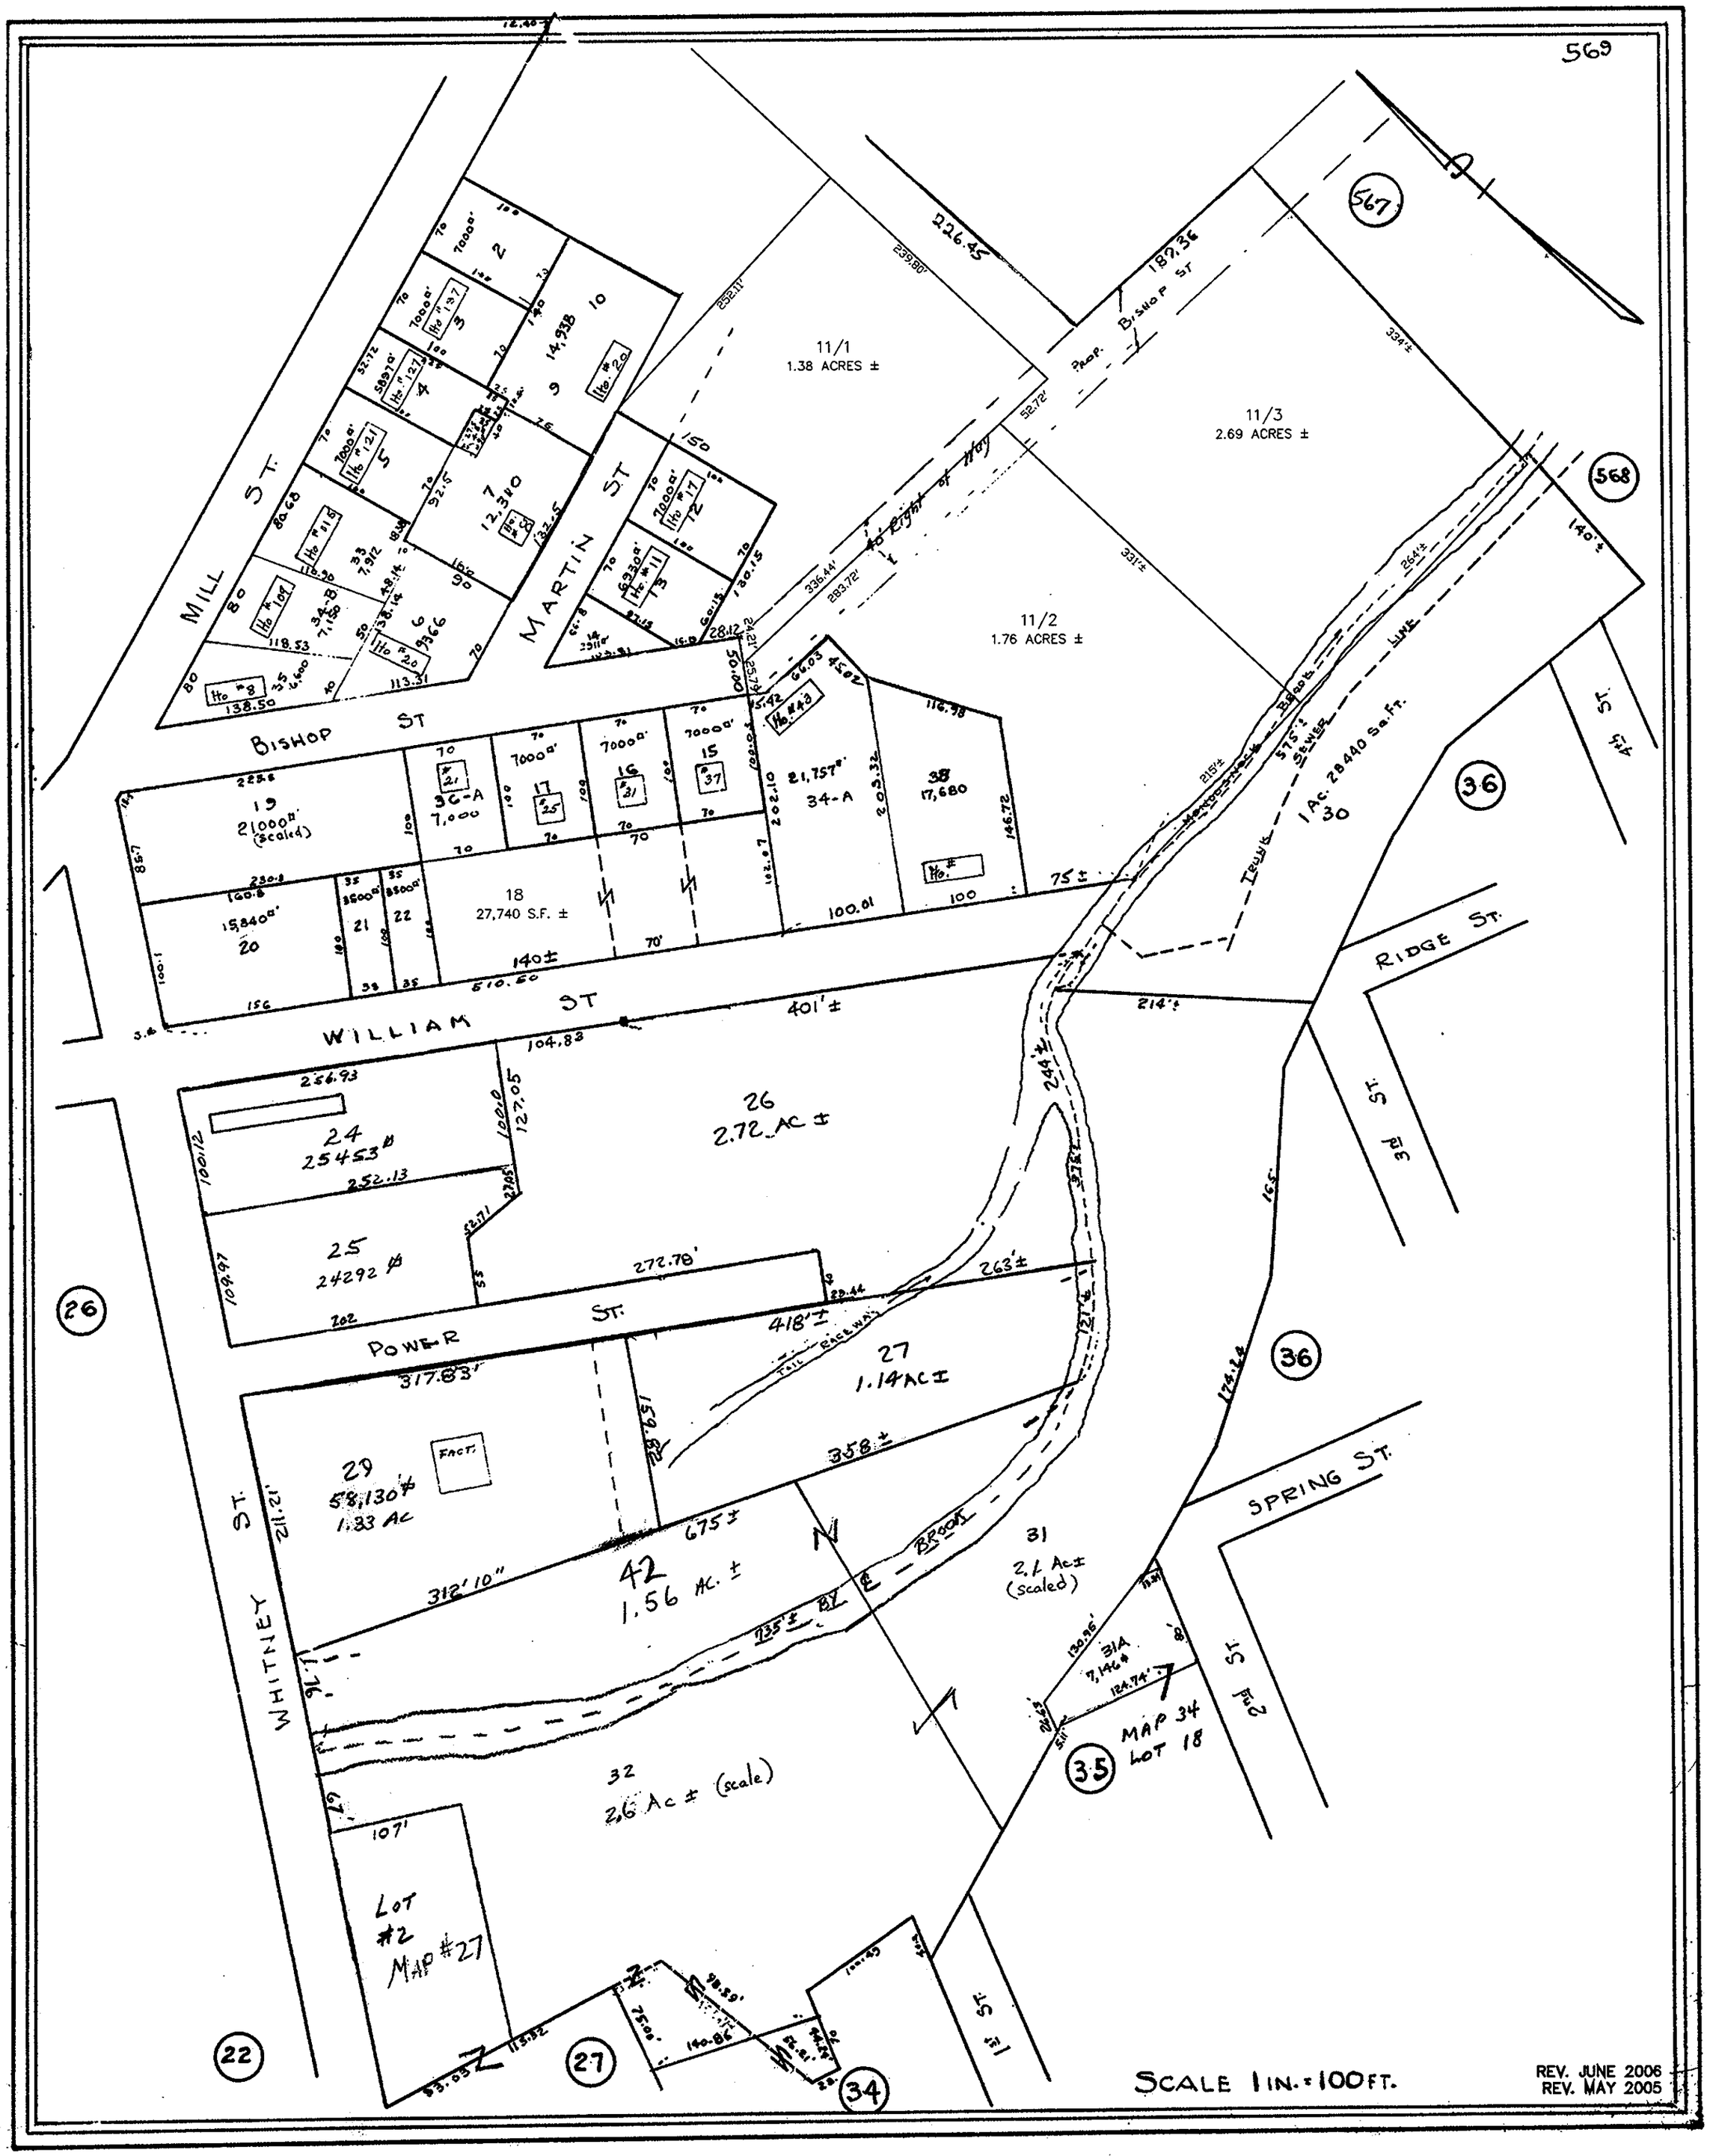
569
567
568
36
35
26
22
27
34
MILL ST.
MARTIN ST
BISHOP ST
WILLIAM ST
POWER ST.
WHITNEY ST.
RIDGE ST.
SPRING ST.
3rd ST.
4th ST.
2nd ST.
1st ST.
Prop. BISHOP ST
40' Right of Way
11/1
1.38 ACRES ±
11/2
1.76 ACRES ±
11/3
2.69 ACRES ±
18
27,740 S.F. ±
26
2.72 AC ±
27
1.14 AC ±
42
1.56 AC. ±
31
2.1 Ac ±
(scaled)
32
2.6 Ac ± (scale)
29
58,130 ±
1.33 AC
FACT.
24
25453 ±
25
24292 ±
1 AC. 28440 Sq. Ft.
30
MAP 34
LOT 18
LOT
#2
MAP #27
TAIL RACEWAY
BROOK
SEWER
SCALE 1 IN. = 100 FT.
REV. JUNE 2006
REV. MAY 2005