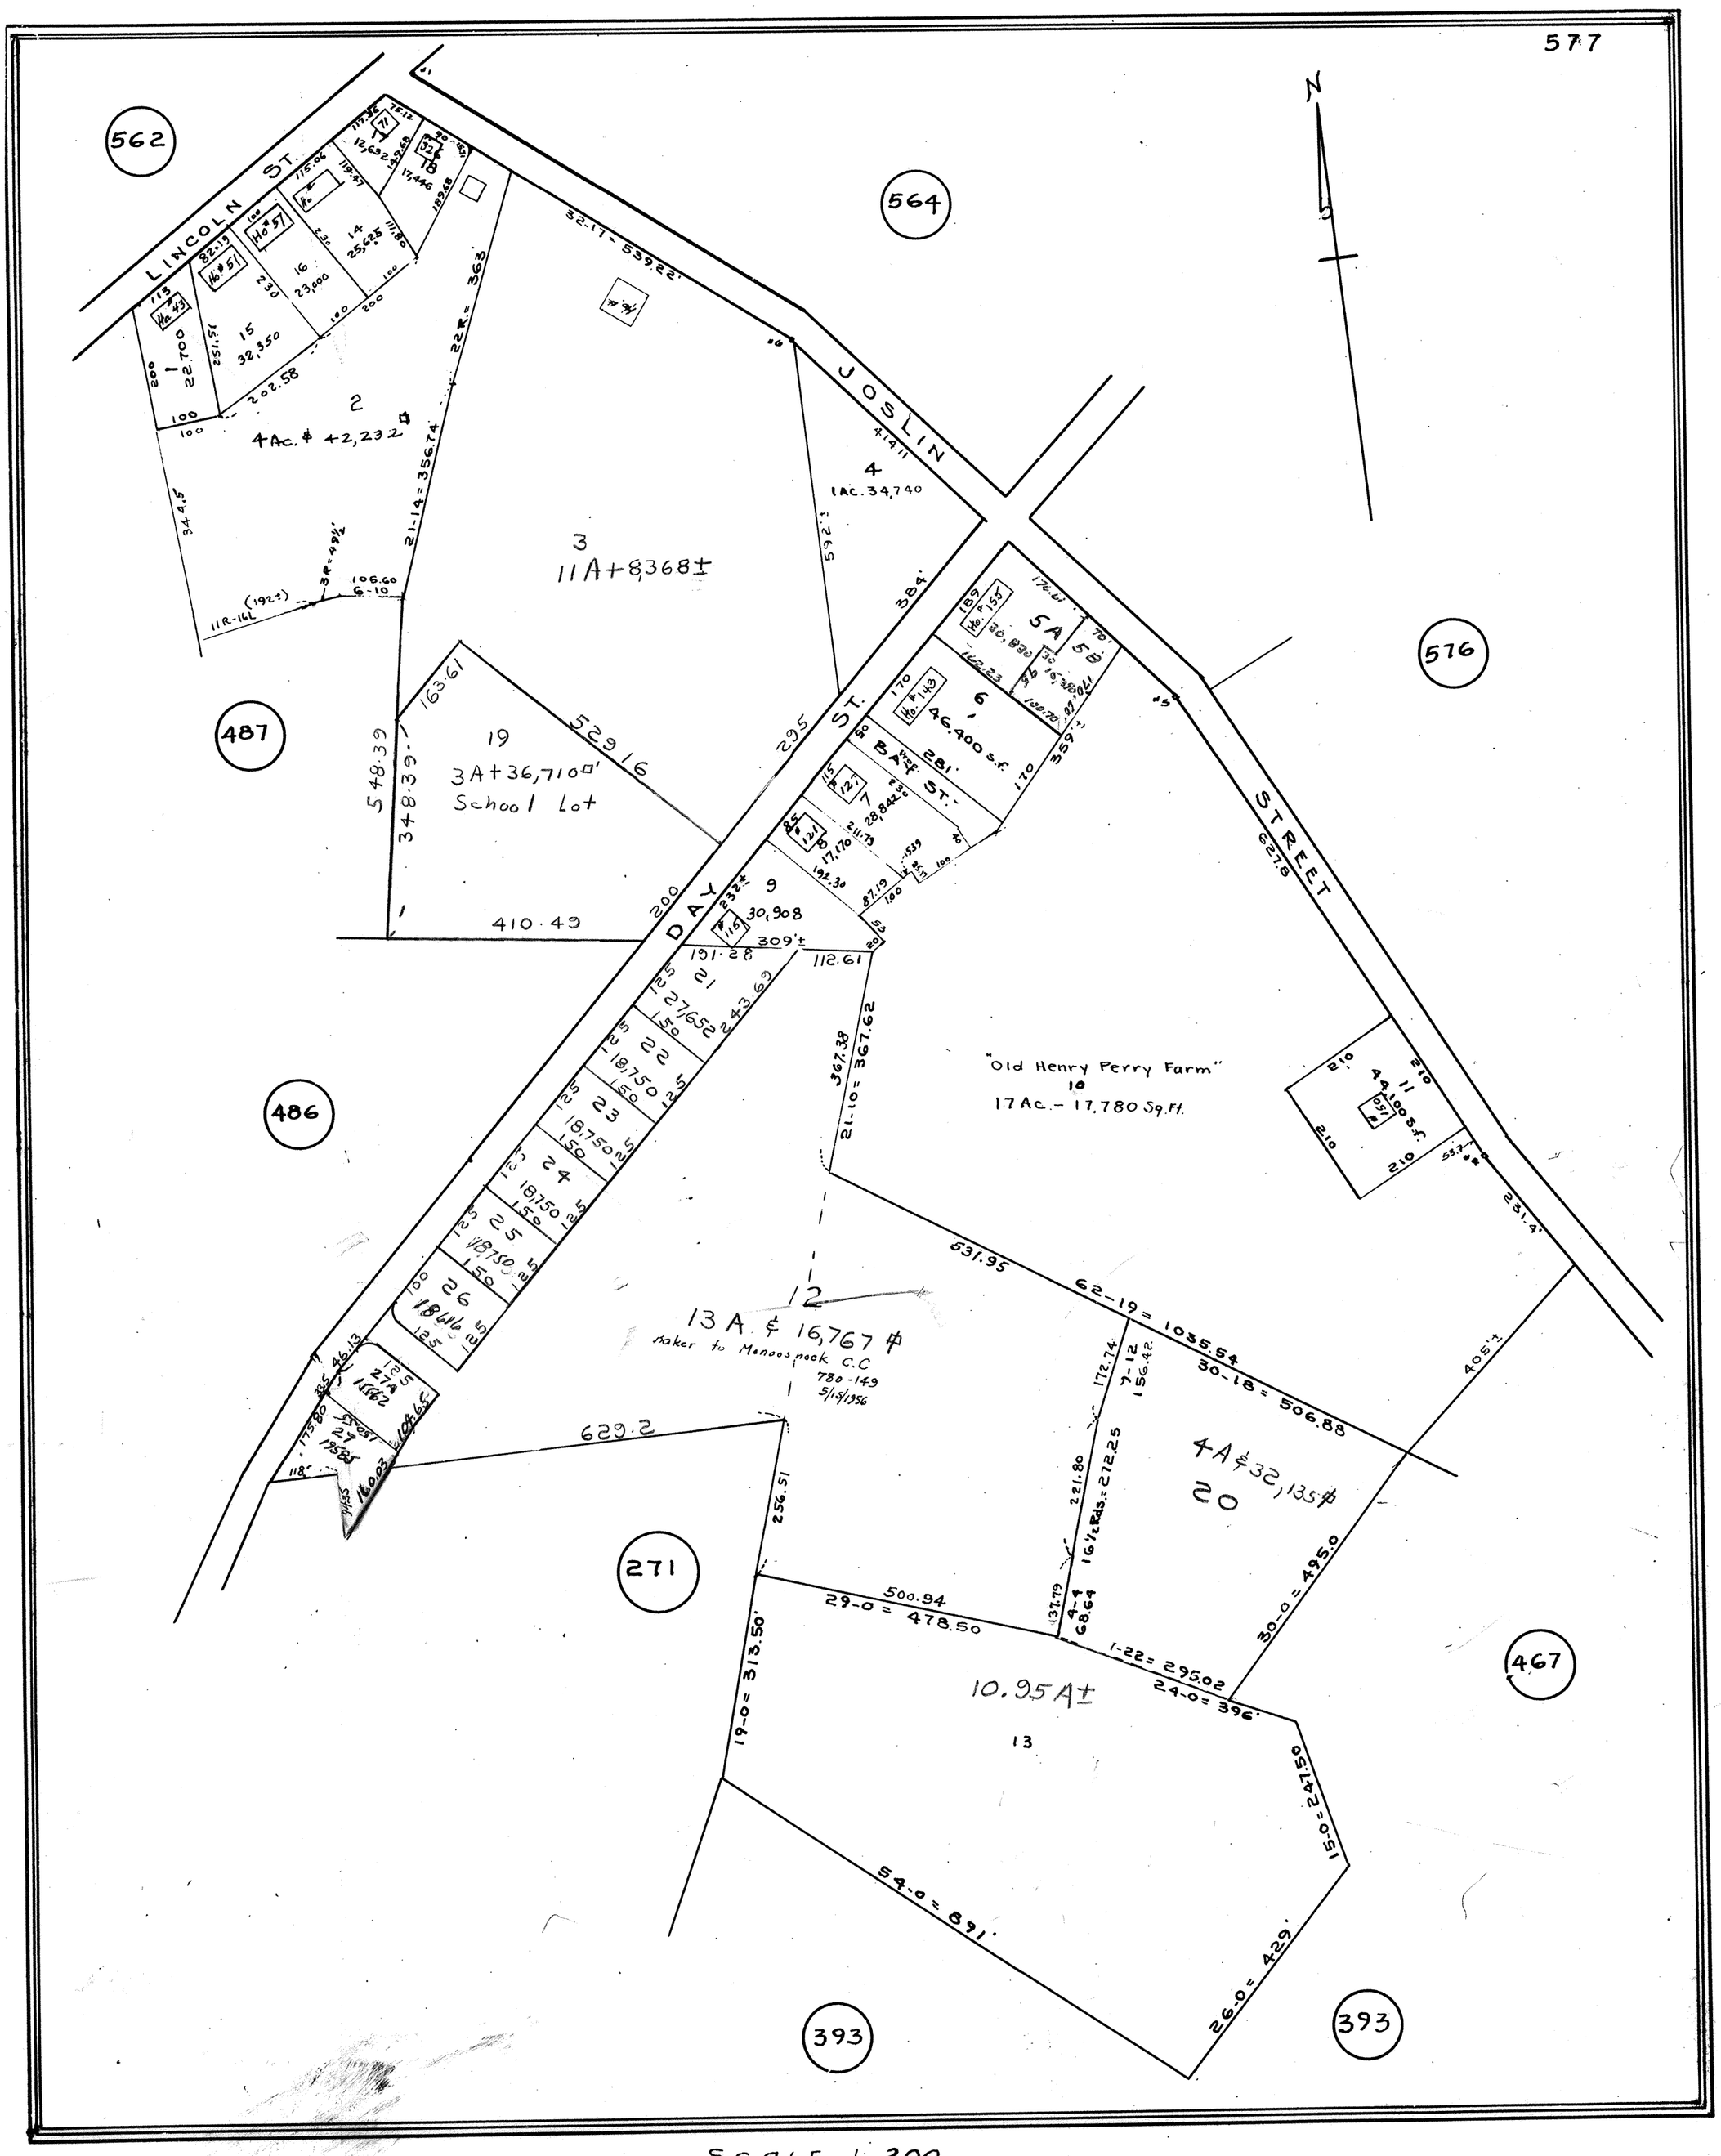
562
564
576
487
486
271
467
393
393
LINCOLN ST.
JOSLIN
STREET
DAY ST.
BAY ST.
N
32-17 = 539.22'
22R = 363
21-14 = 356.74
34.4.5
11R-16L
(192±)
3R = 49½'
106.60
6-10
163.61
548.39
348.39
529.16
295
410.49
200
309'±
191.28
112.61
367.38
21-10 = 367.62
531.95
62-19 = 1035.54
30-18 = 506.88
405'±
231.4'
359'±
627.8
384'
592'±
629.2
256.51
500.94
29-0 = 478.50
19-0 = 313.50'
54-0 = 891'
26-0 = 429'
15-0 = 247.50
1-22 = 295.02
24-0 = 396'
30-0 = 495.0
221.80
172.74
7-12
156.42
16½ Rds.: 272.25
131.79
4-4
68.64
19
3A+36,710□'
School Lot
2
4Ac. ± 42,232□'
3
11A+8368±
4
1Ac. 34,740
5A
5B
6
46,400 S.F.
7
28,842
8
17,170
9
30,908
10
17Ac. – 17,780 Sq.Ft.
"Old Henry Perry Farm"
11
4,100 S.F.
12
13A ± 16,767 □
Taker to Menoosnock C.C
780-149
5/15/1956
4A ± 32,135 □
20
10.95A±
13
14
25,625
15
32,350
16
23,000
1
22,700
21
27,652
22
18,750
23
18,750
24
18,750
25
18,750
26
18,116
27A
27
19,584
16,003

SCALE 1" 200