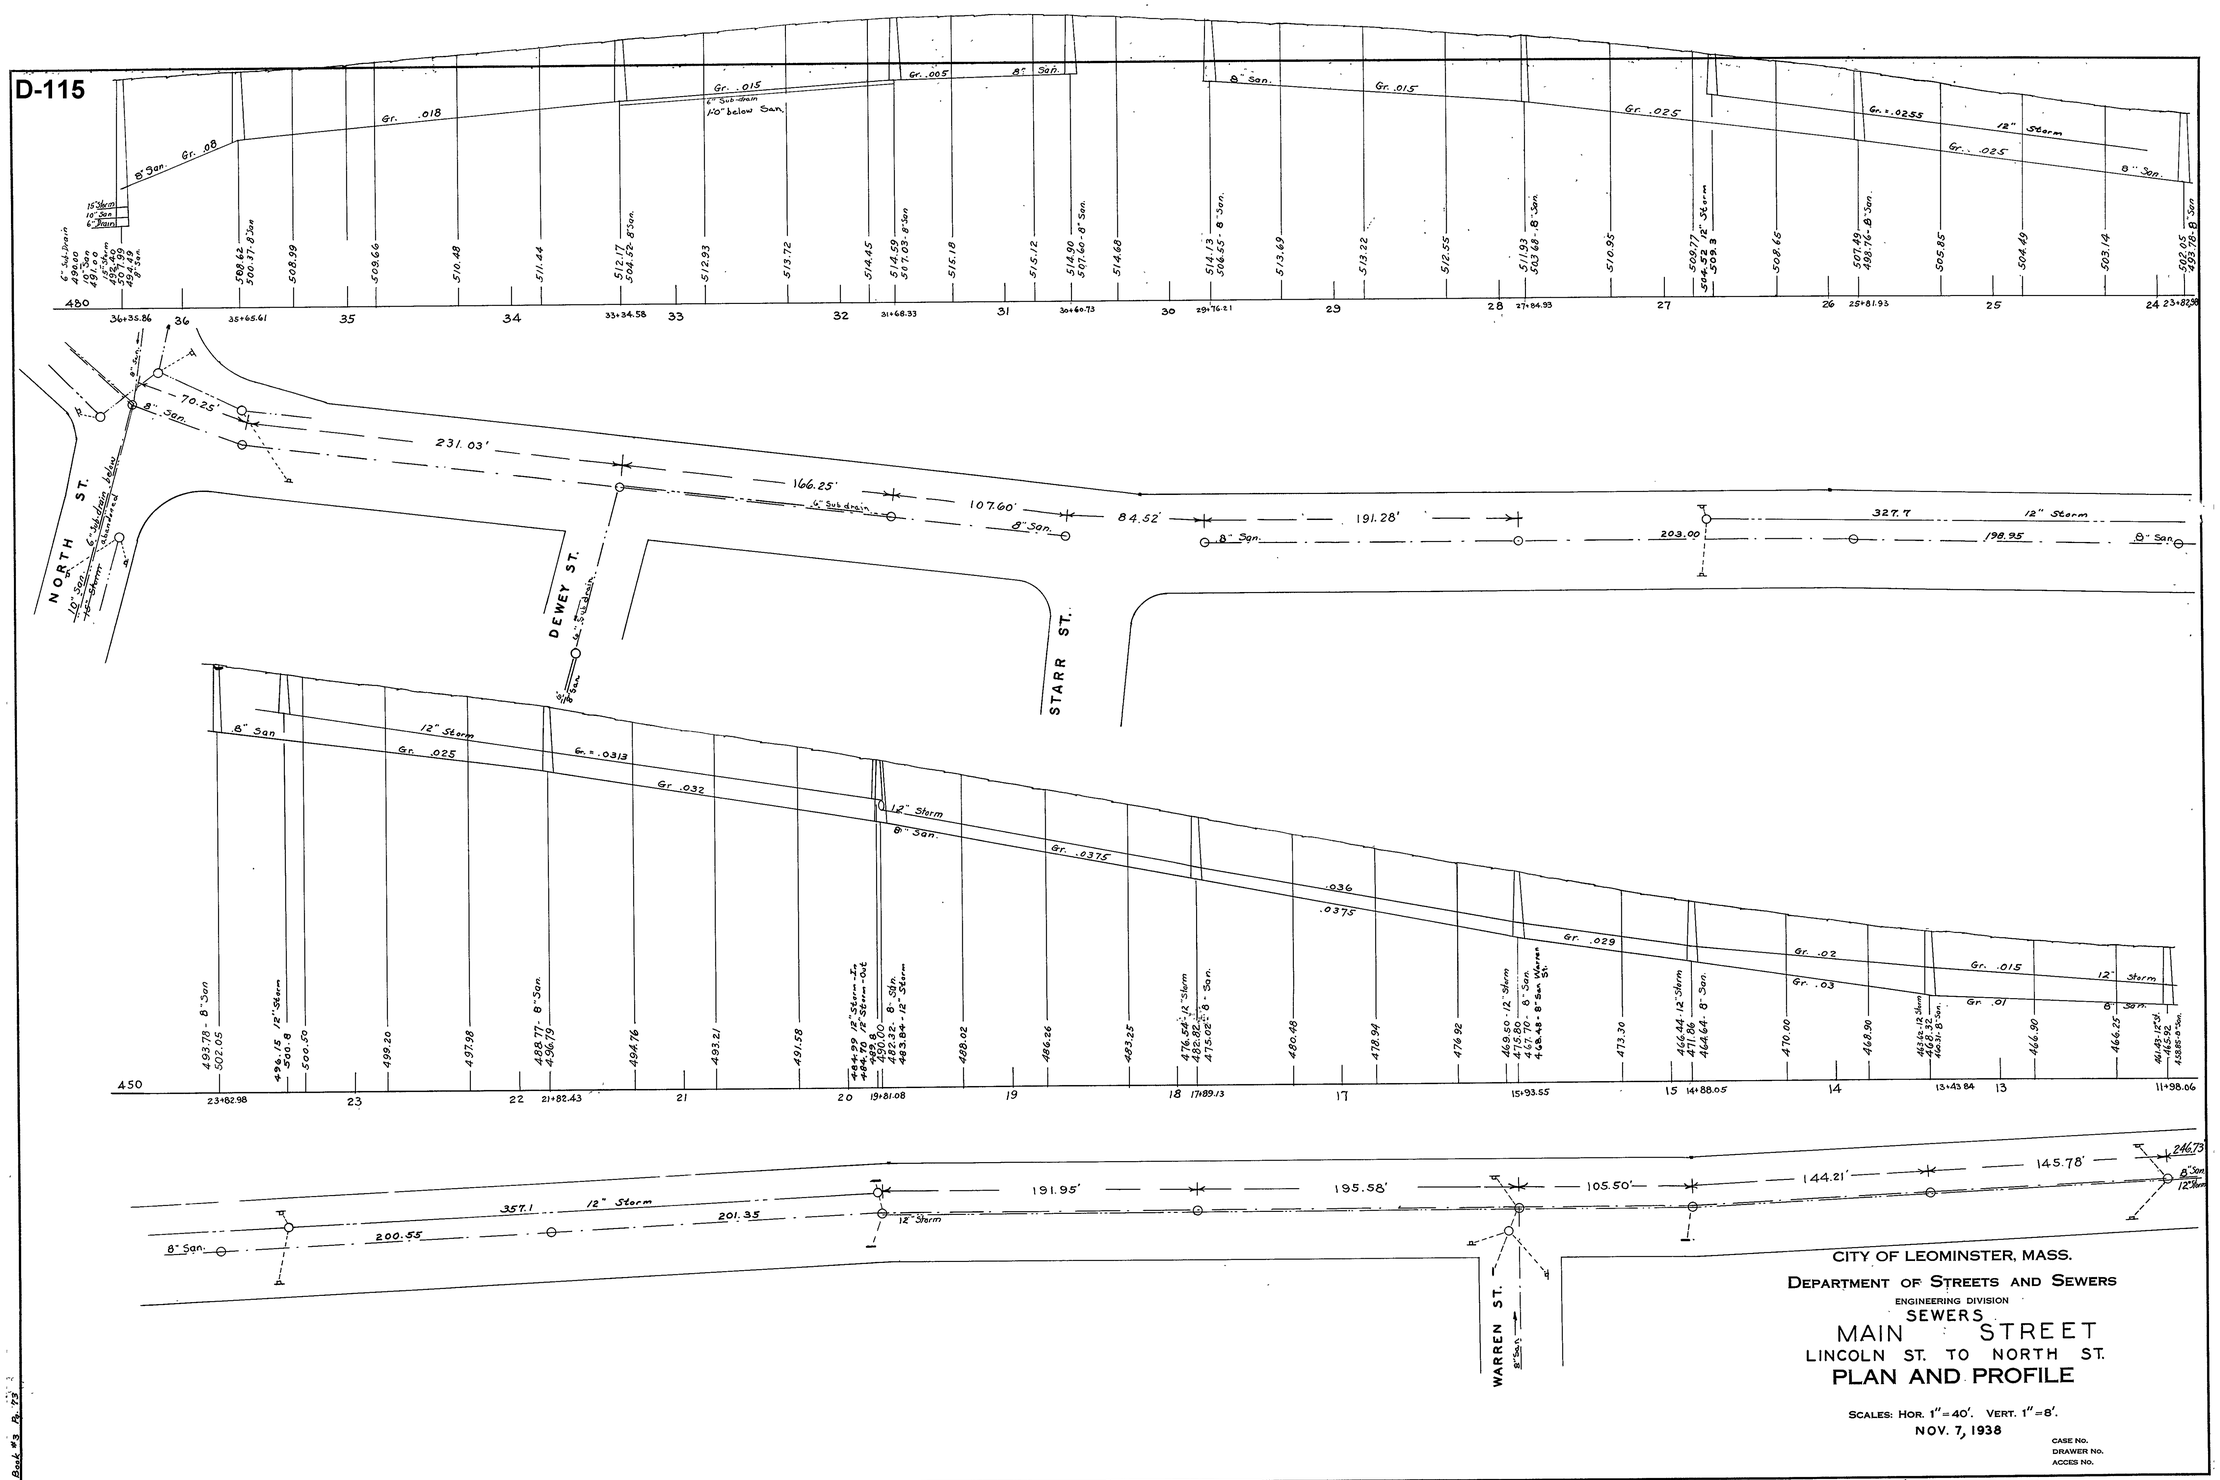

SHEET 2 OF 2

D-115