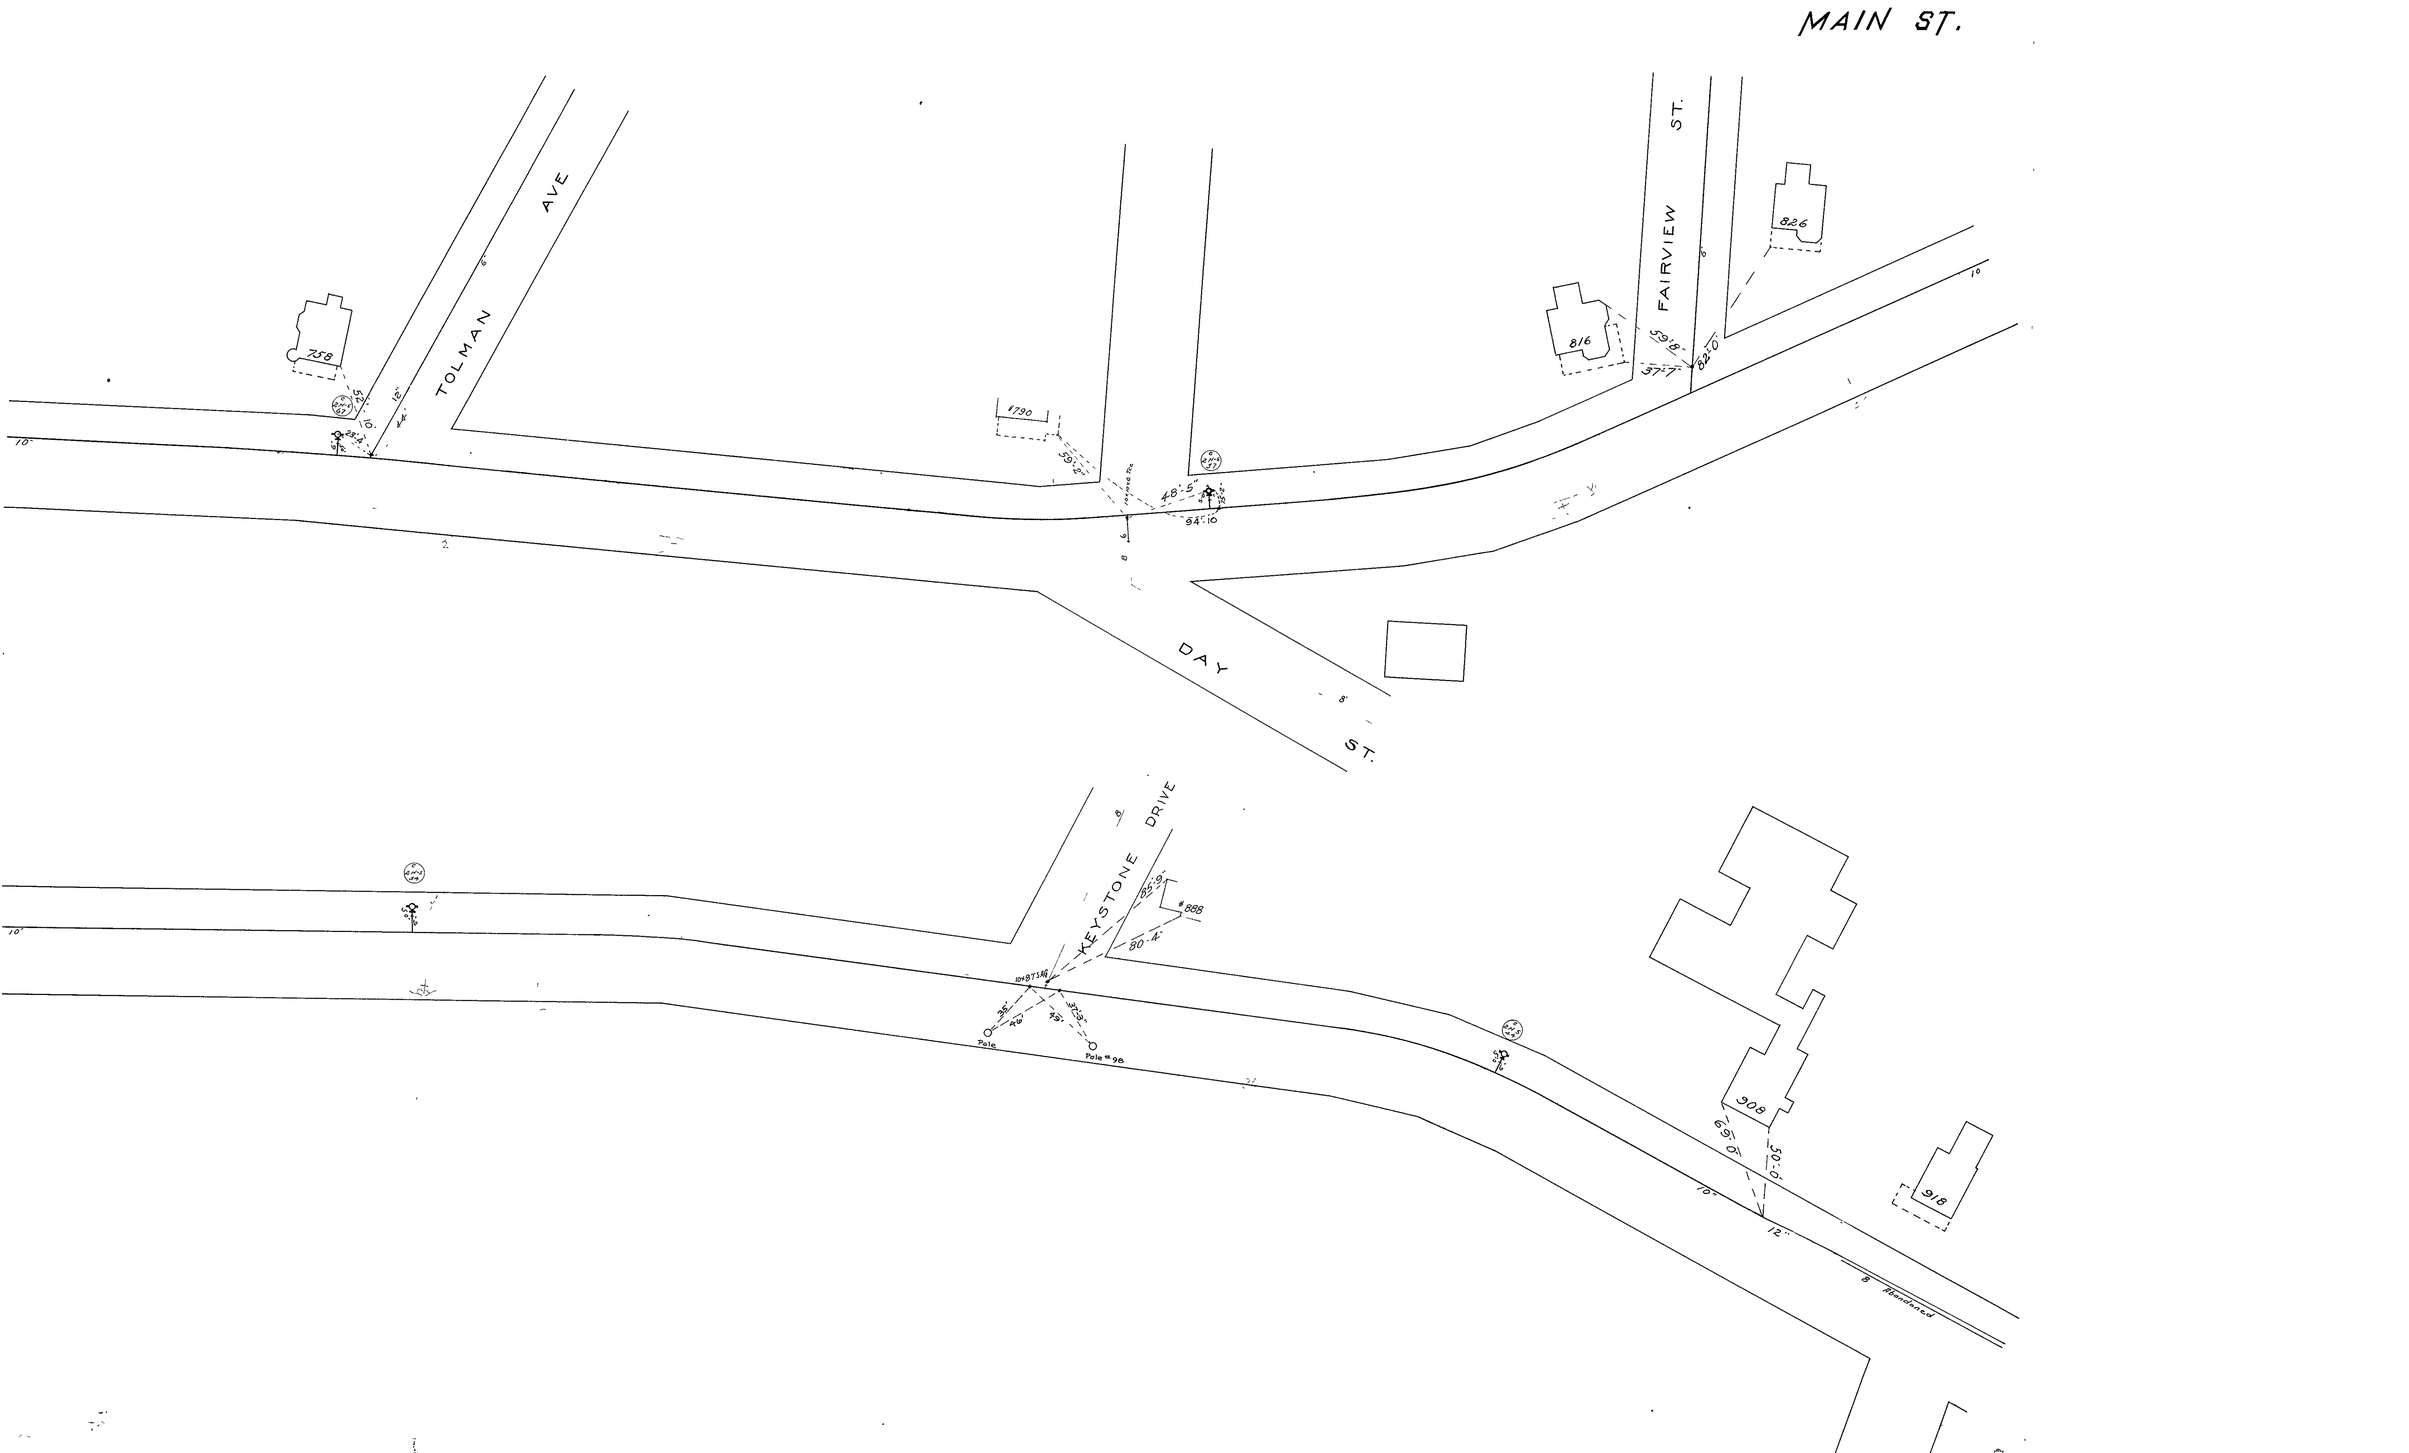
MAIN ST.
TOLMAN AVE
FAIRVIEW ST.
DAY ST.
KEYSTONE DRIVE
758
1790
816
826
908
918
#888
Pole
Pole #98
Abandoned