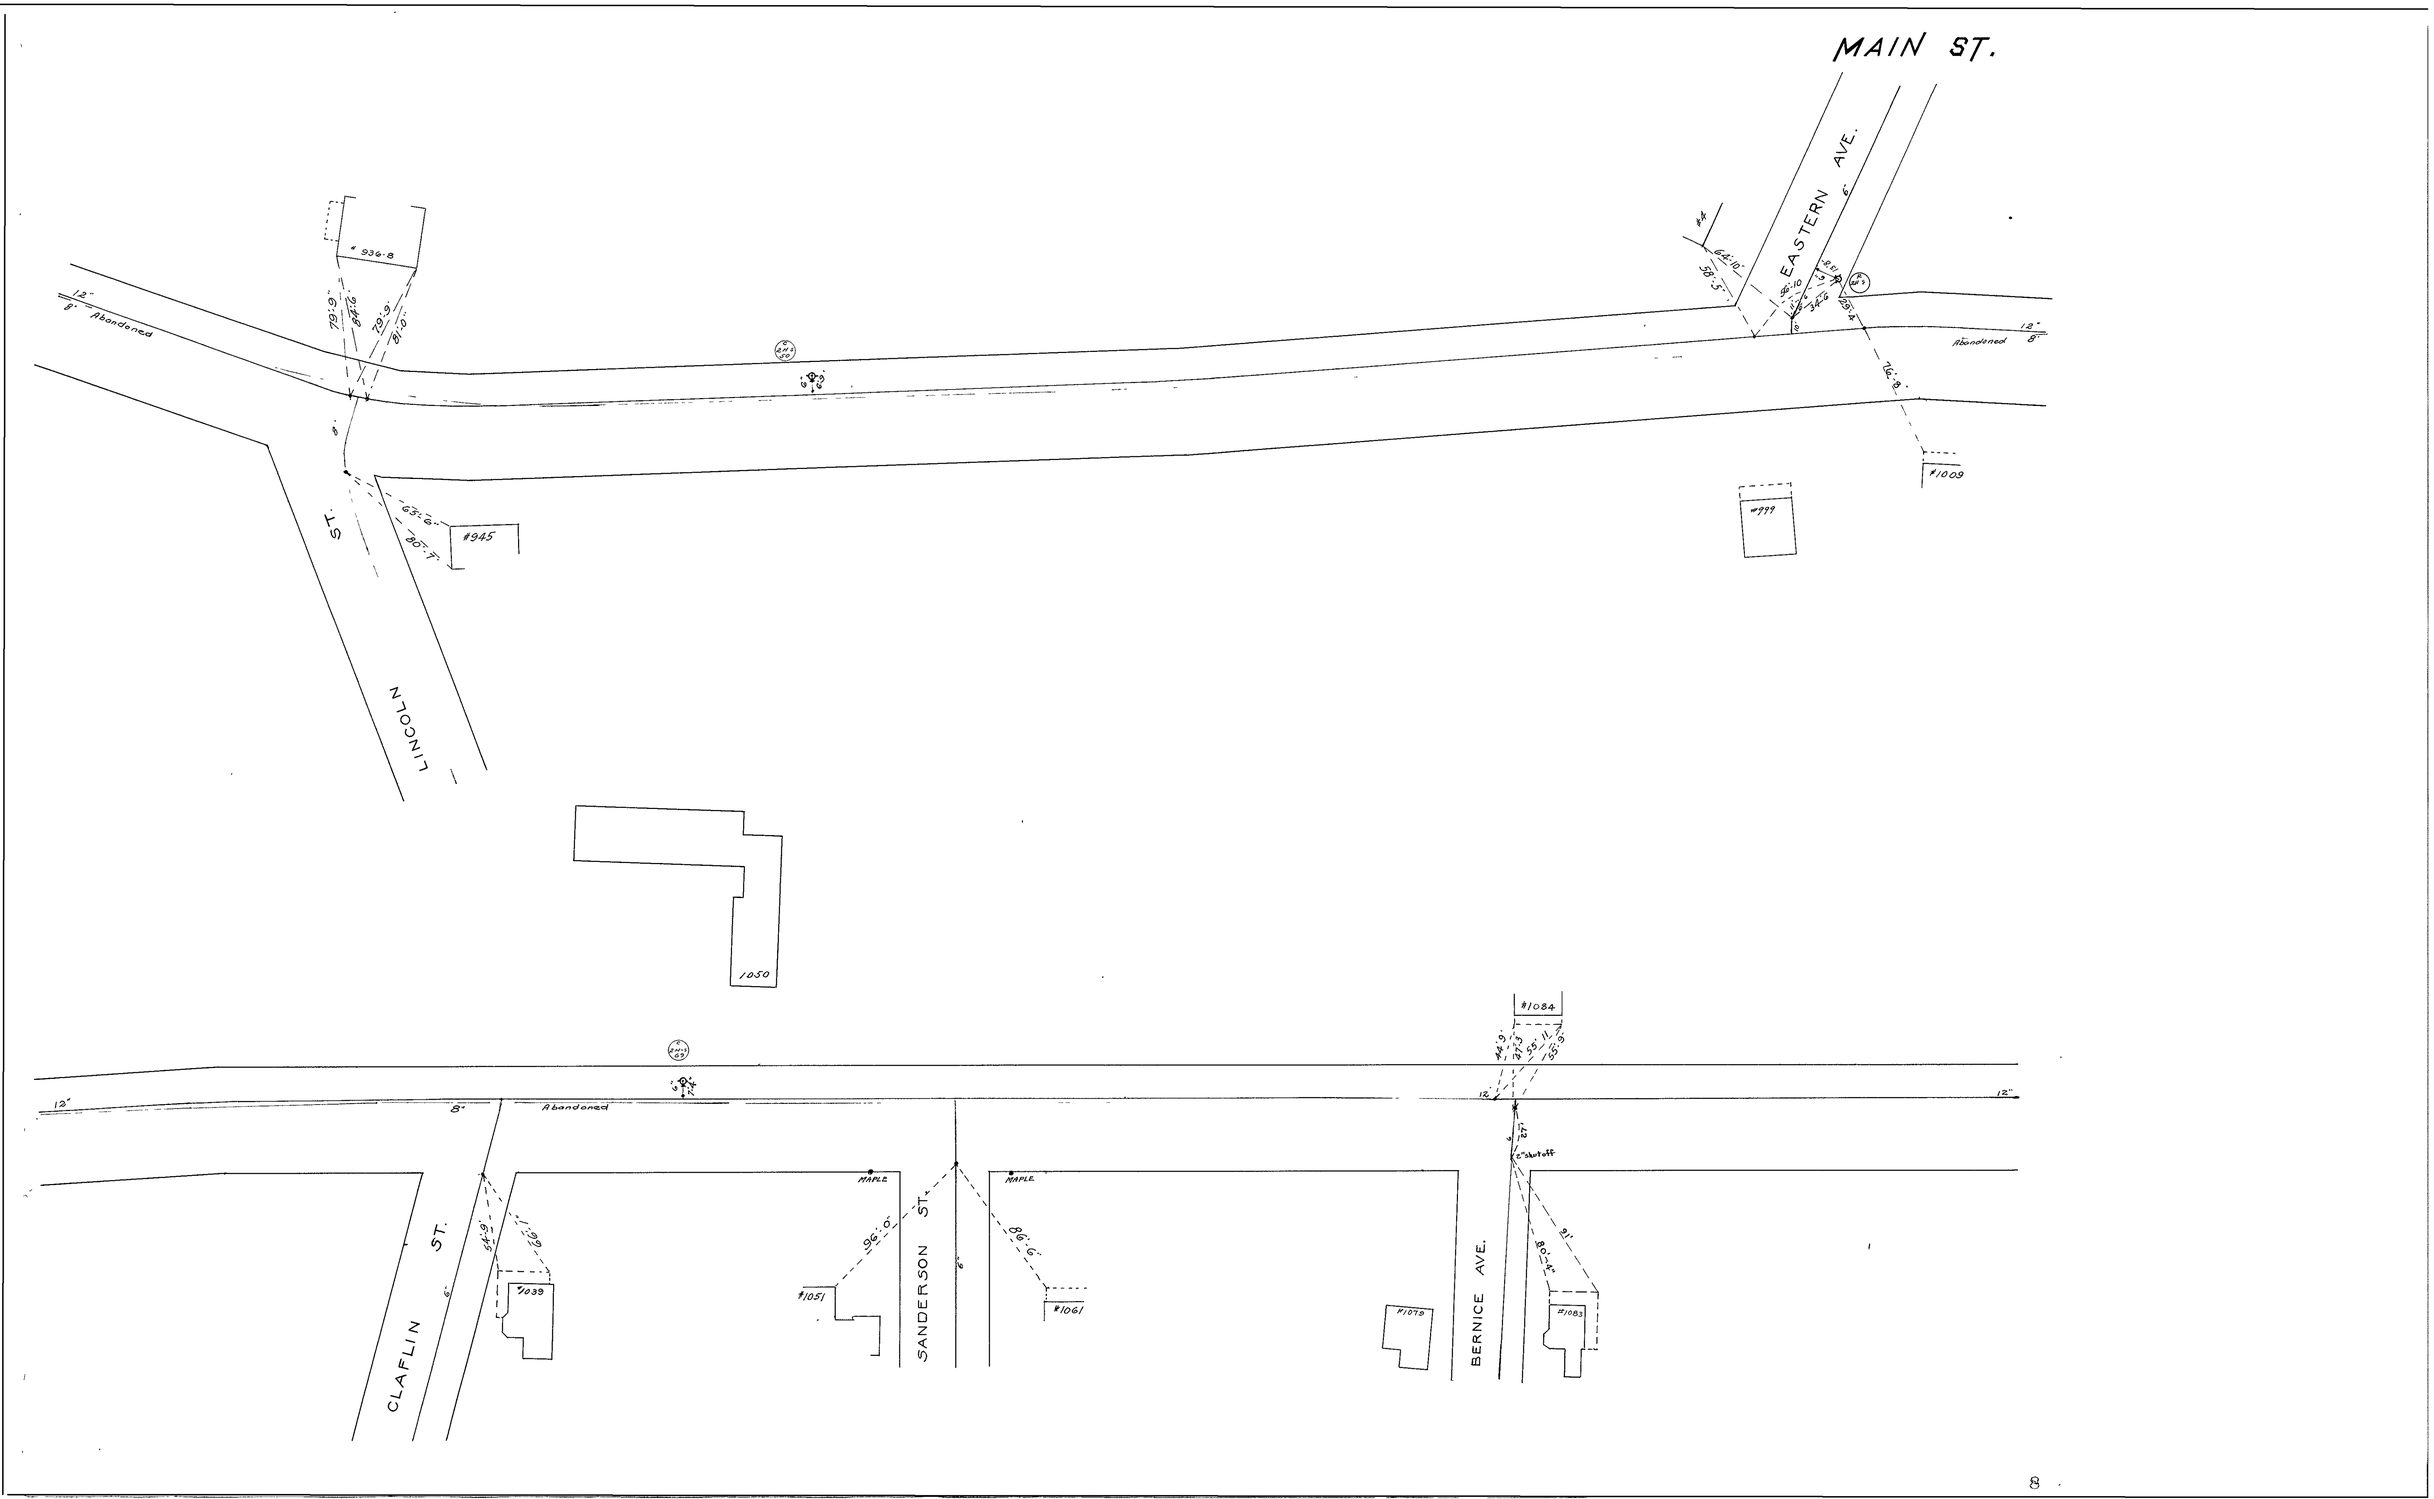
MAIN ST.
EASTERN AVE.
LINCOLN ST.
CLAFLIN ST.
SANDERSON ST.
BERNICE AVE.
Abandoned
#936-8
#945
#1009
#999
1050
#1084
#1039
#1051
#1061
#1079
#1083
MAPLE
2" shutoff