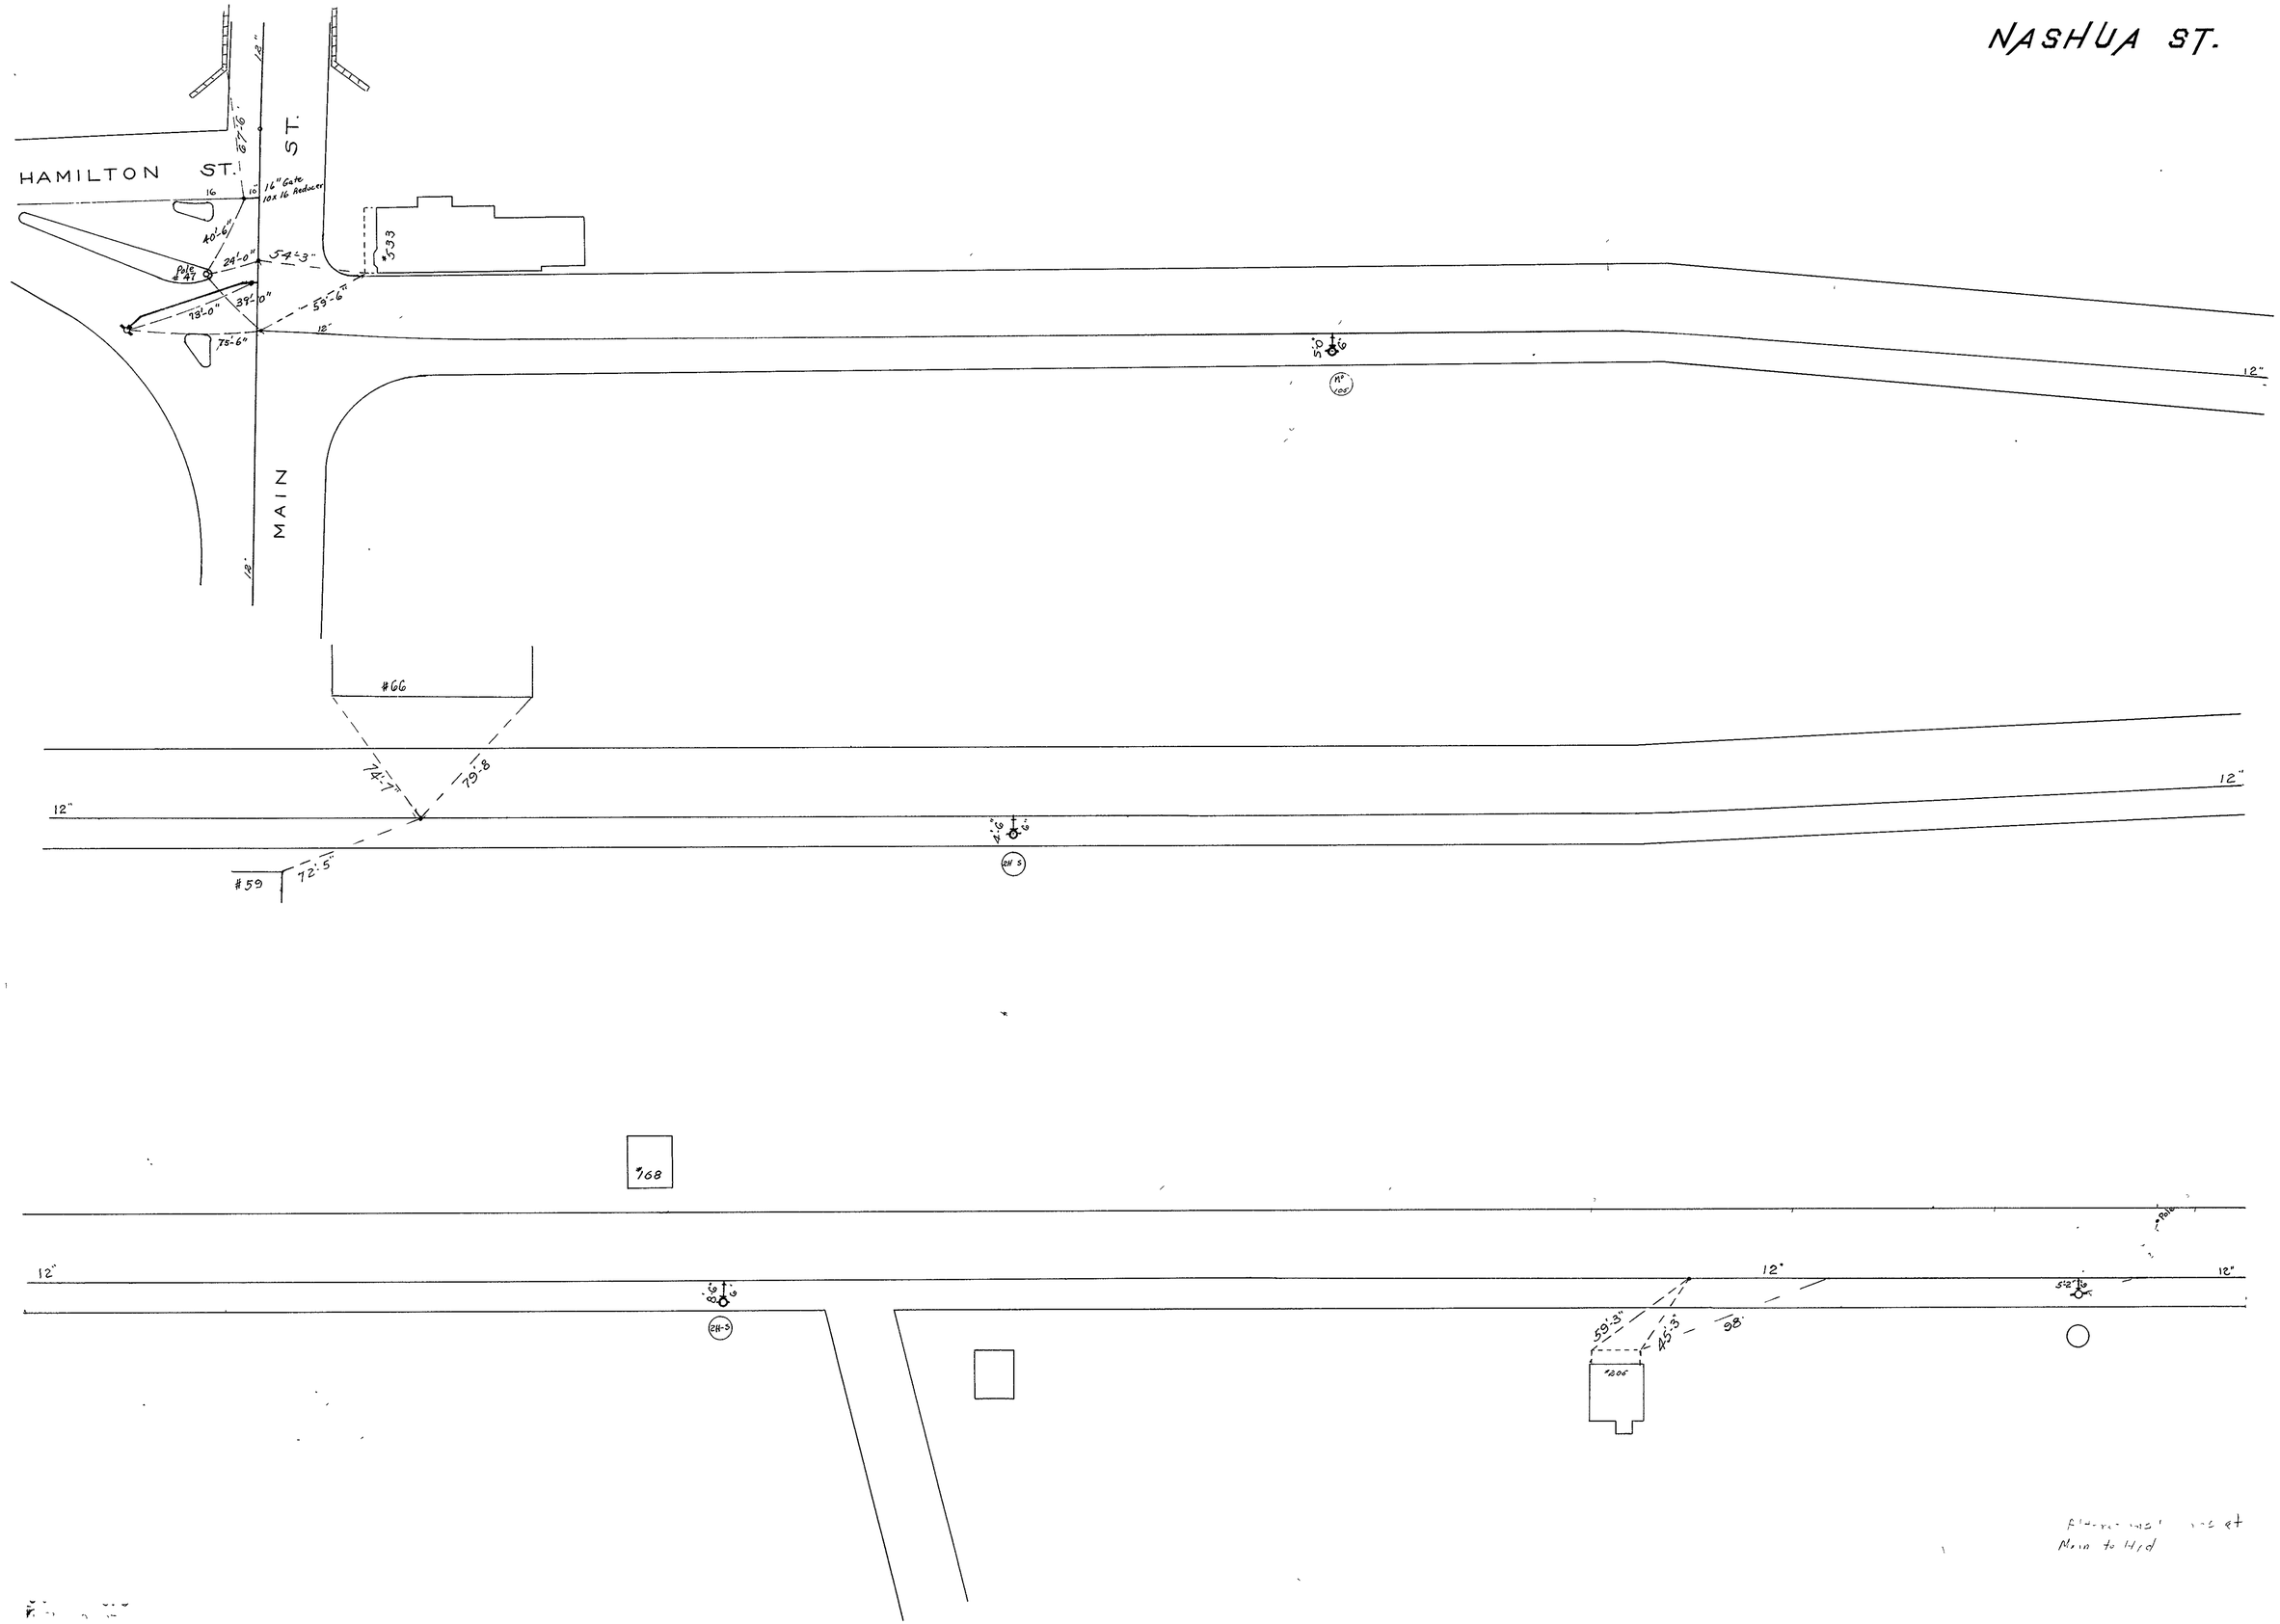
NASHUA ST.
HAMILTON ST.
MAIN ST.
16" Gate
10x16 Reducer
Pole #47
#533
#66
#59
#68
#206
12"