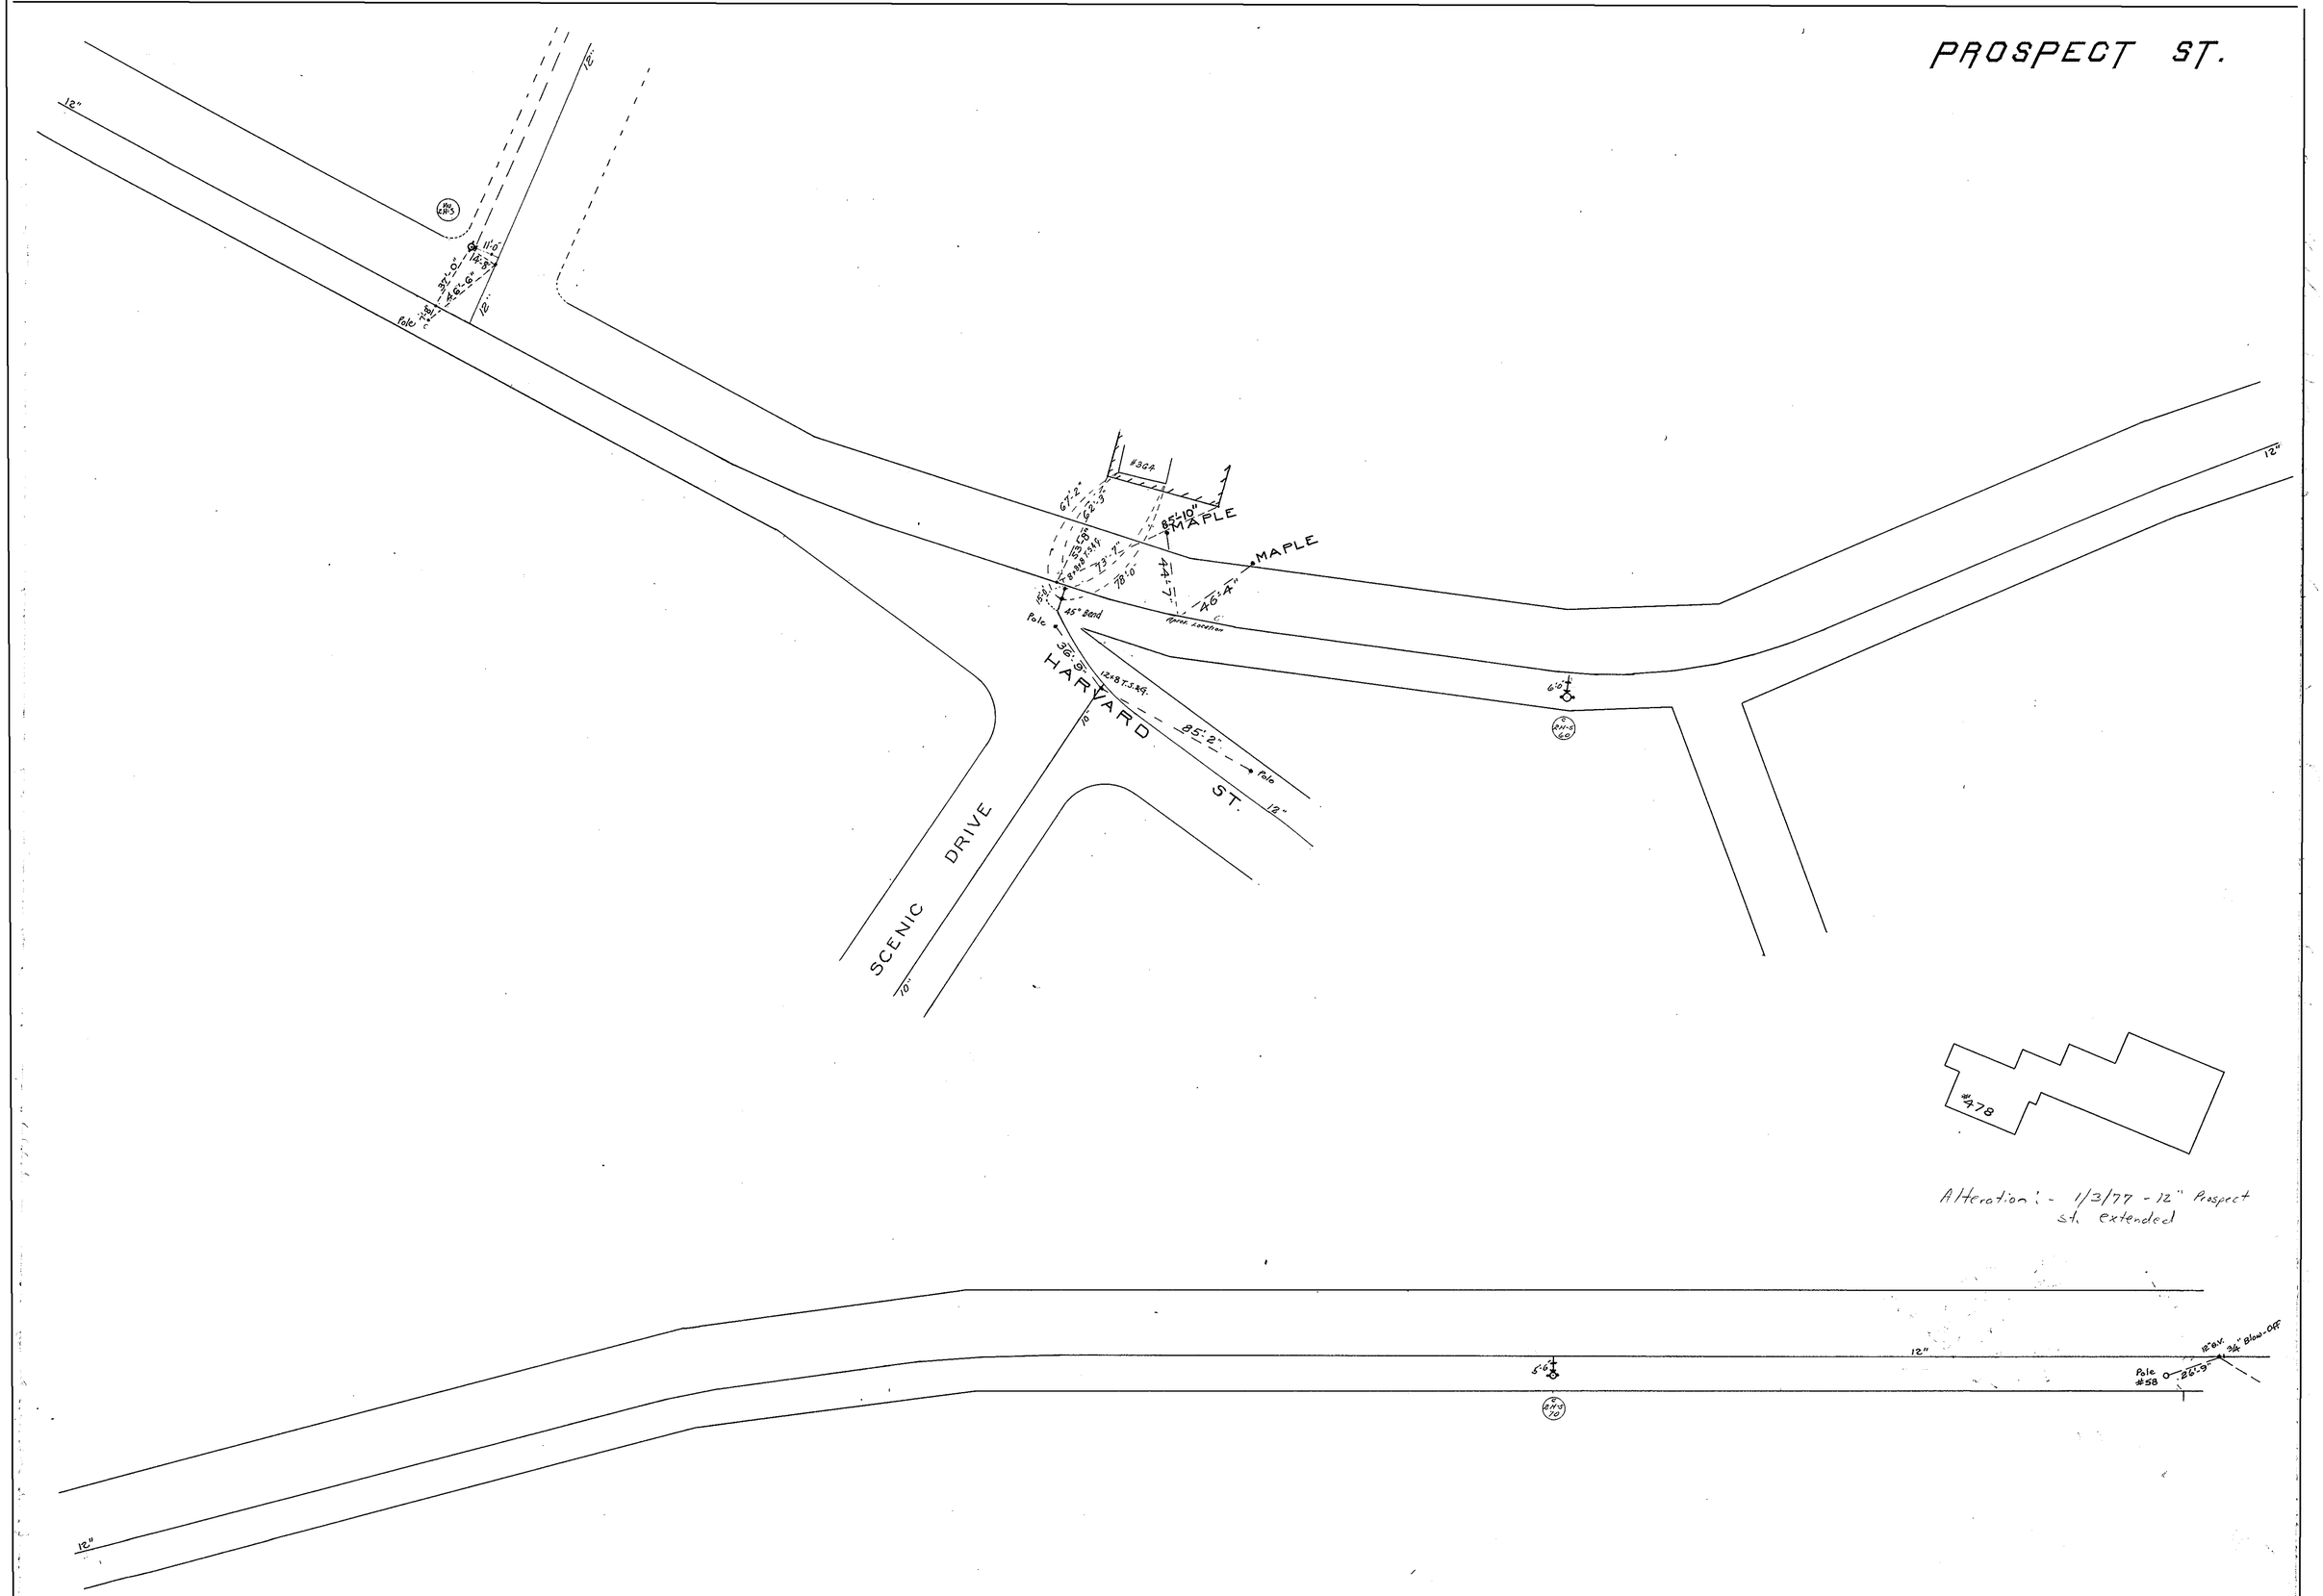

Alteration:- 1/3/77 - 12" Prospect st. extended

JUL 9 1976