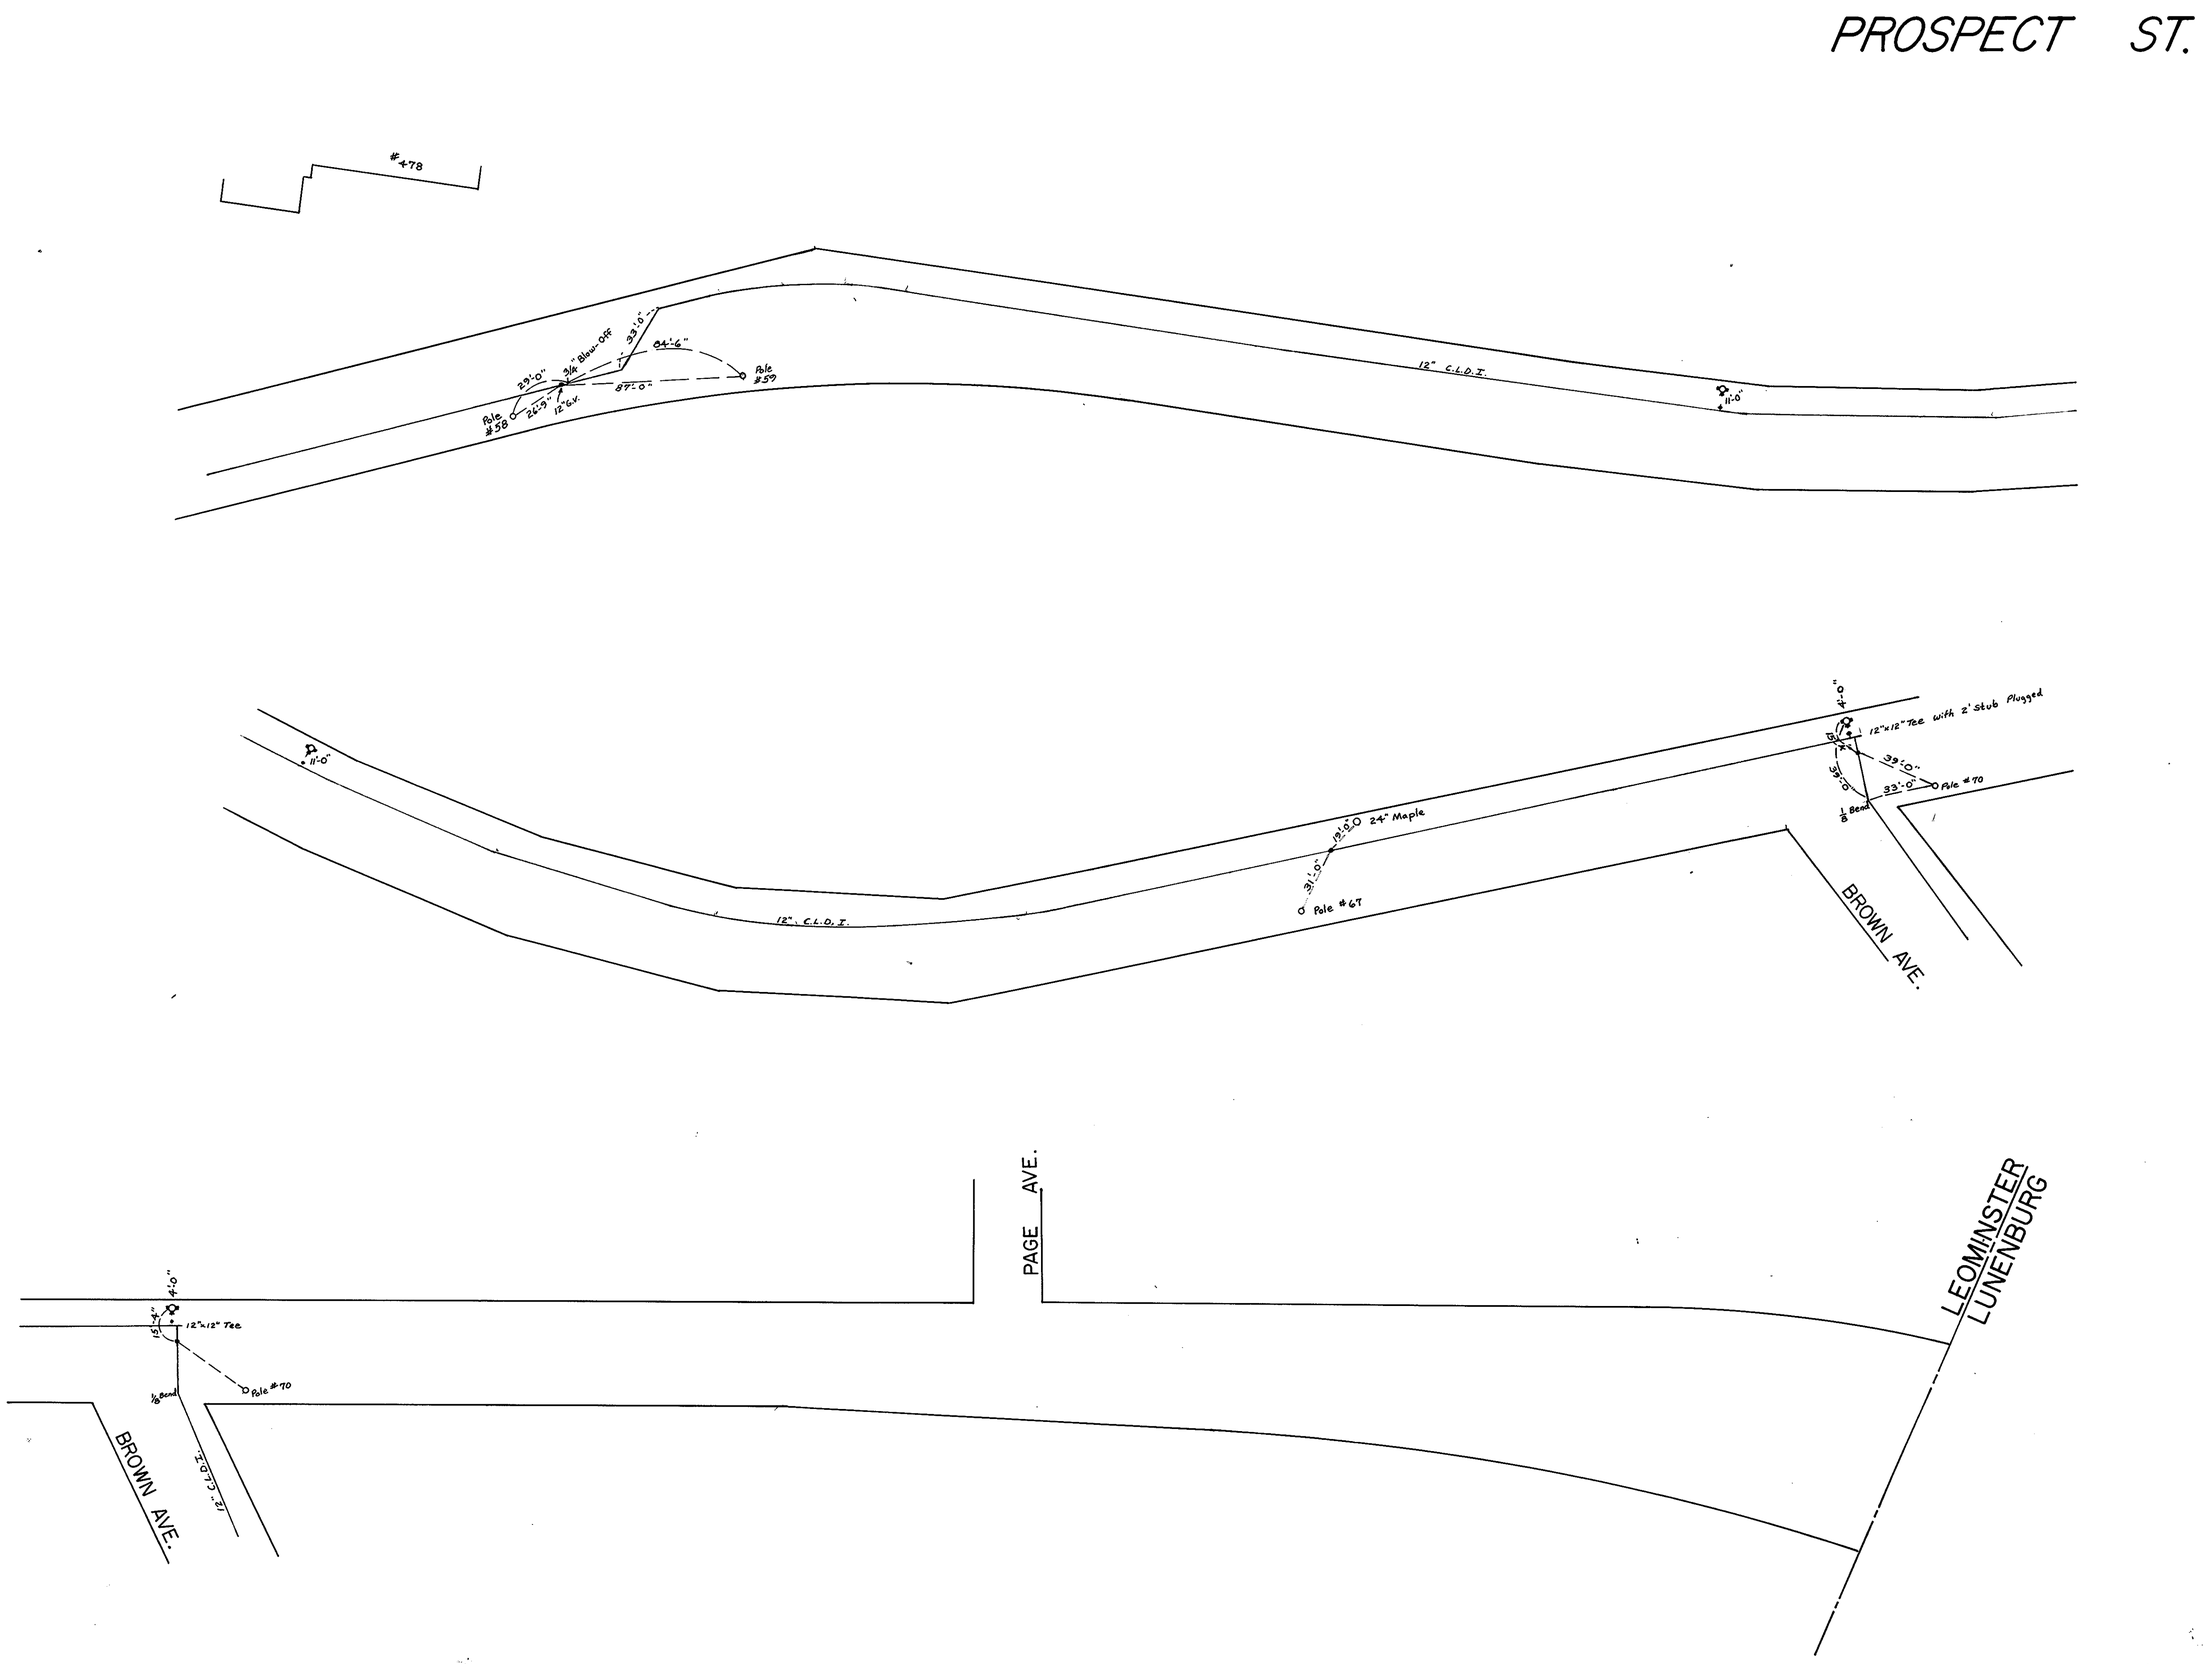
PROSPECT ST.
#478
23'-0"
3/4" Blow-Off
33'-0"
84'-6"
Pole #59
87'-0"
Pole #58
26'-9"
12" G.V.
12" C.I.D.I.
11'-0"
11'-0"
12" C.I.D.I.
19'-0" 24" Maple
31'-0"
Pole #67
4'-0"
12"x12" Tee with 2' Stub Plugged
33'-0"
33'-0"
Pole #70
1/8 Bend
BROWN AVE.
PAGE AVE.
LEOMINSTER
LUNENBURG
4'-0"
15'-4"
12"x12" Tee
Pole #70
1/8 Bend
12" C.I.D.I.
BROWN AVE.