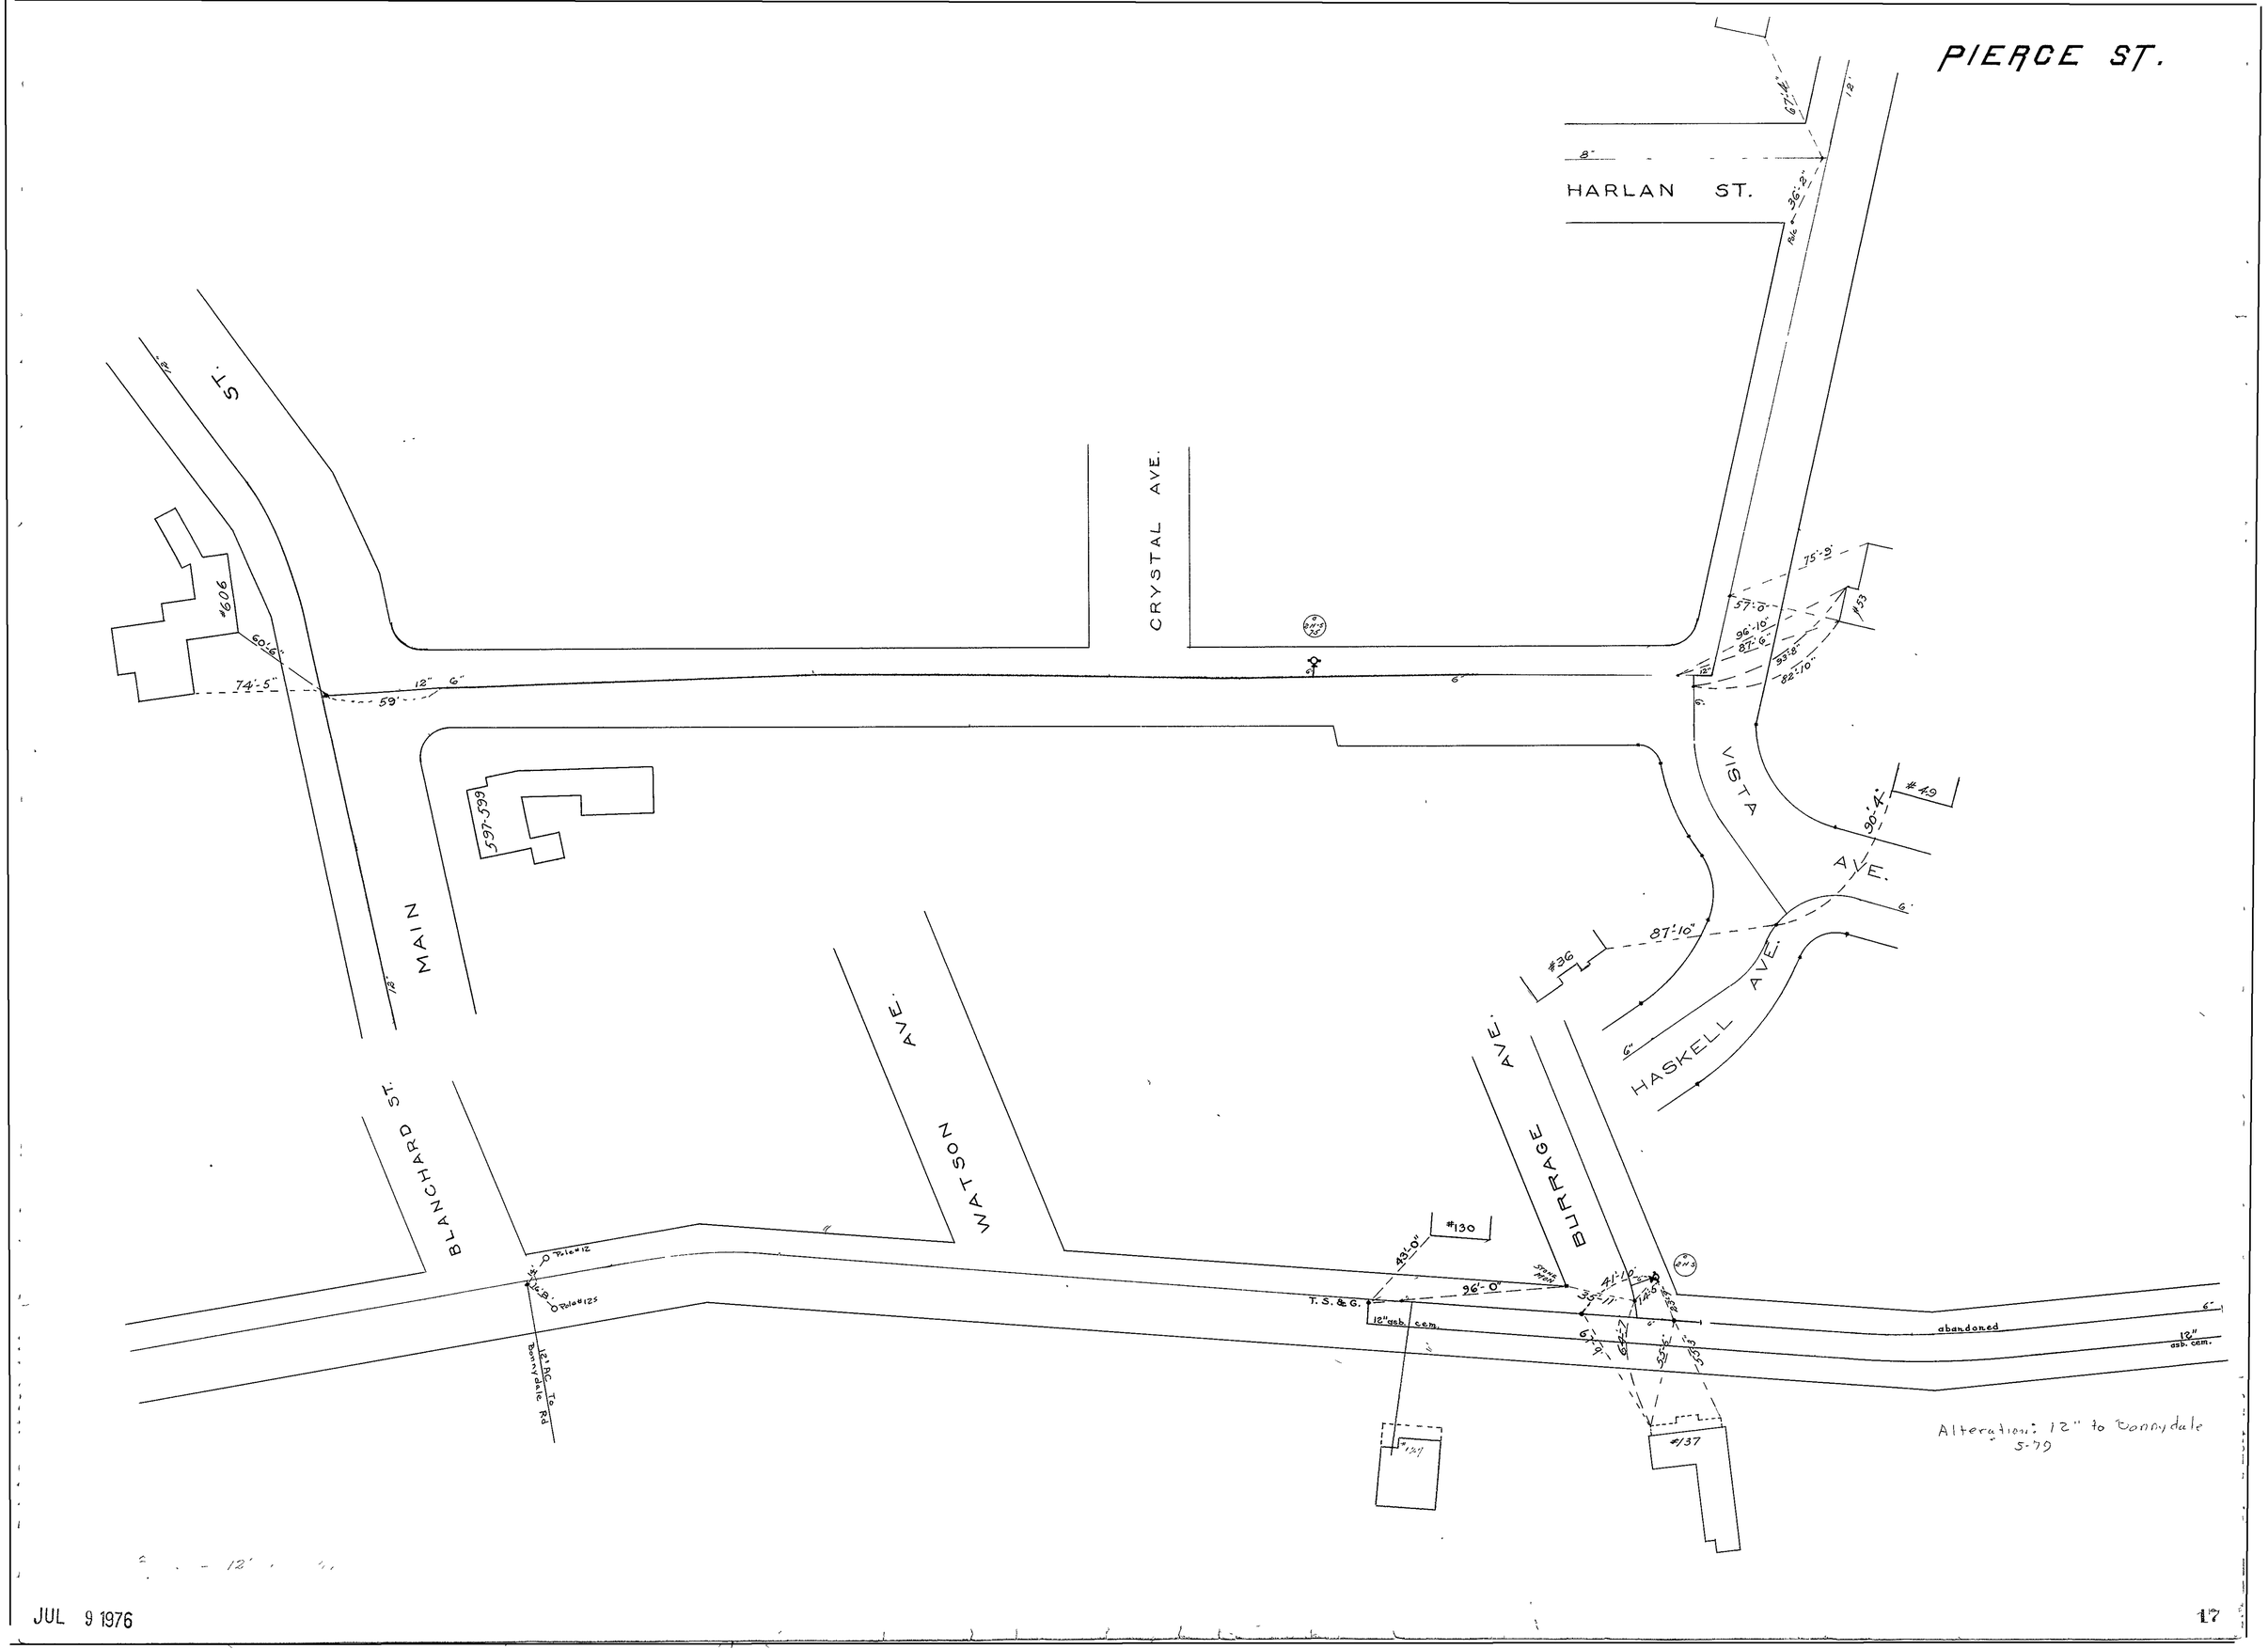
PIERCE ST.
HARLAN ST.
CRYSTAL AVE.
VISTA AVE.
HASKELL AVE.
BURRAGE AVE.
WATSON AVE.
BLANCHARD ST.
MAIN ST.
#606
597-599
#49
#36
#130
#137
#53
T. S. & G.
12" asb. cem.
abandoned
12" asb. cem.
Pole #12
Pole #125
12" AC To Bonnydale Rd
Alteration: 12" to Bonnydale
5-79

JUL 9 1976