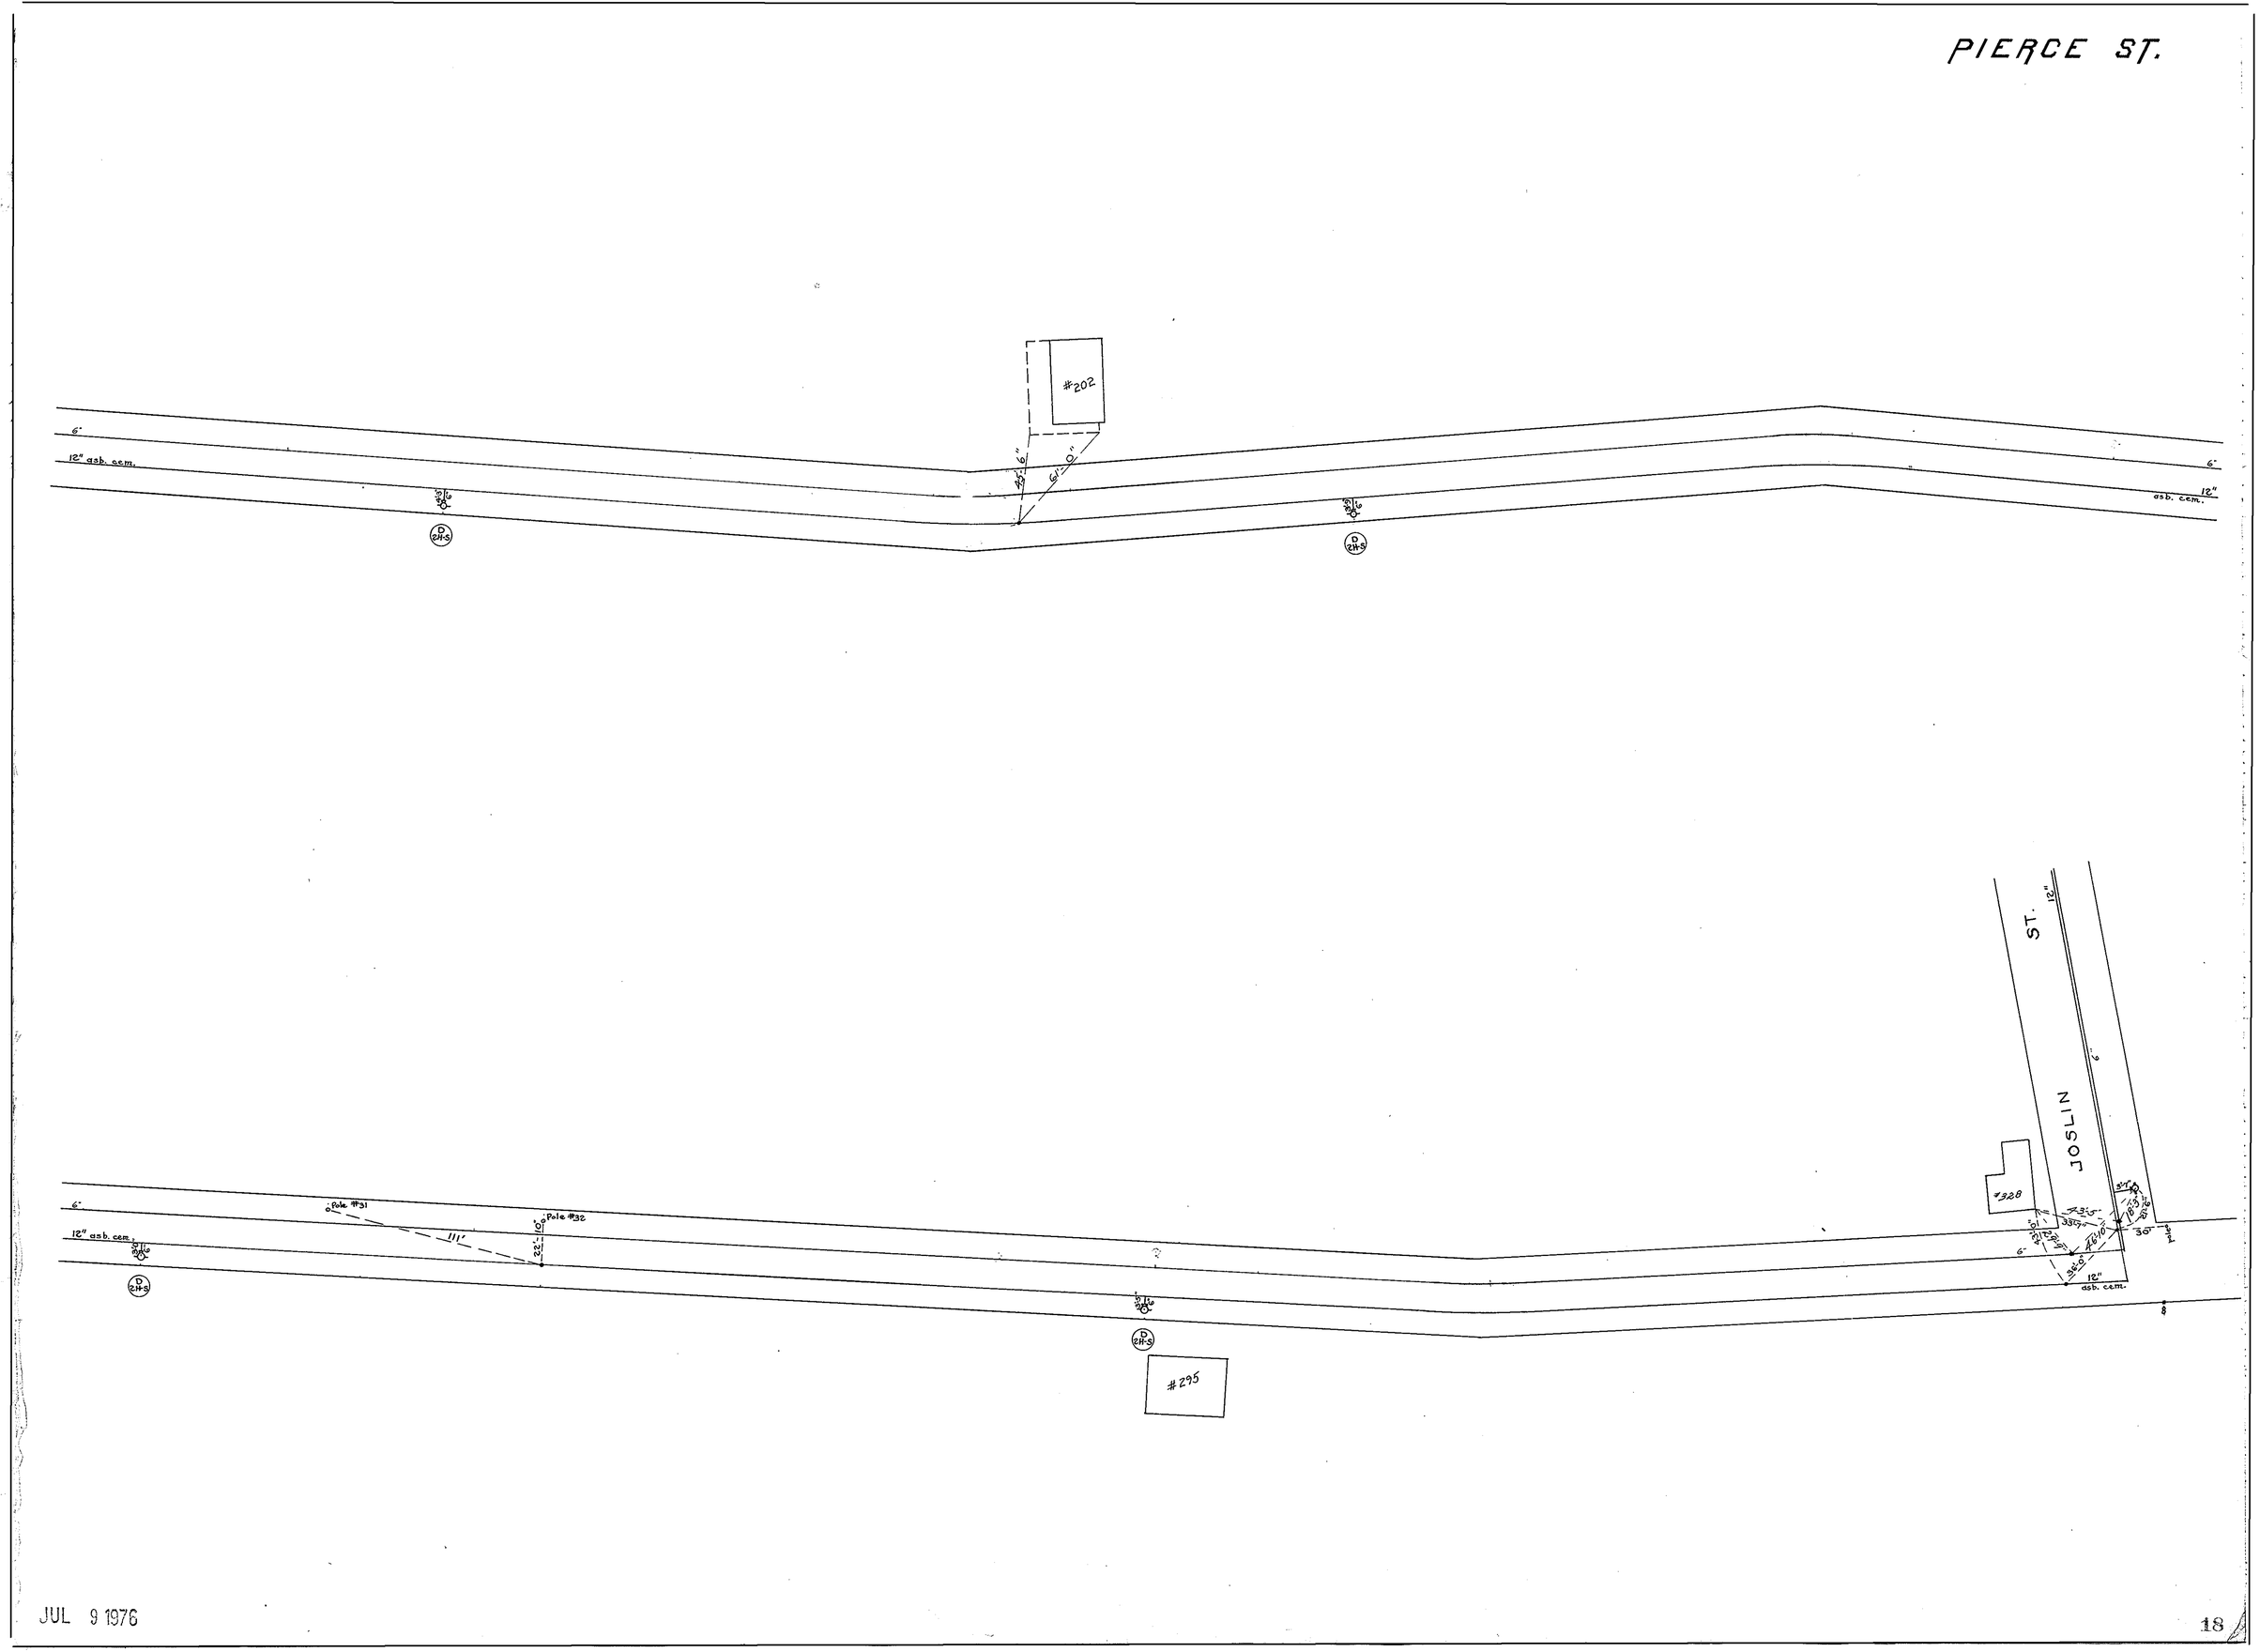
PIERCE ST.
#202
6"
12" asb. cem.
45'-6"
61'-0"
D 2H-S
JOSLIN ST.
#328
Pole #31
Pole #32
111'
22'-10"
#295
30'


JUL 9 1976