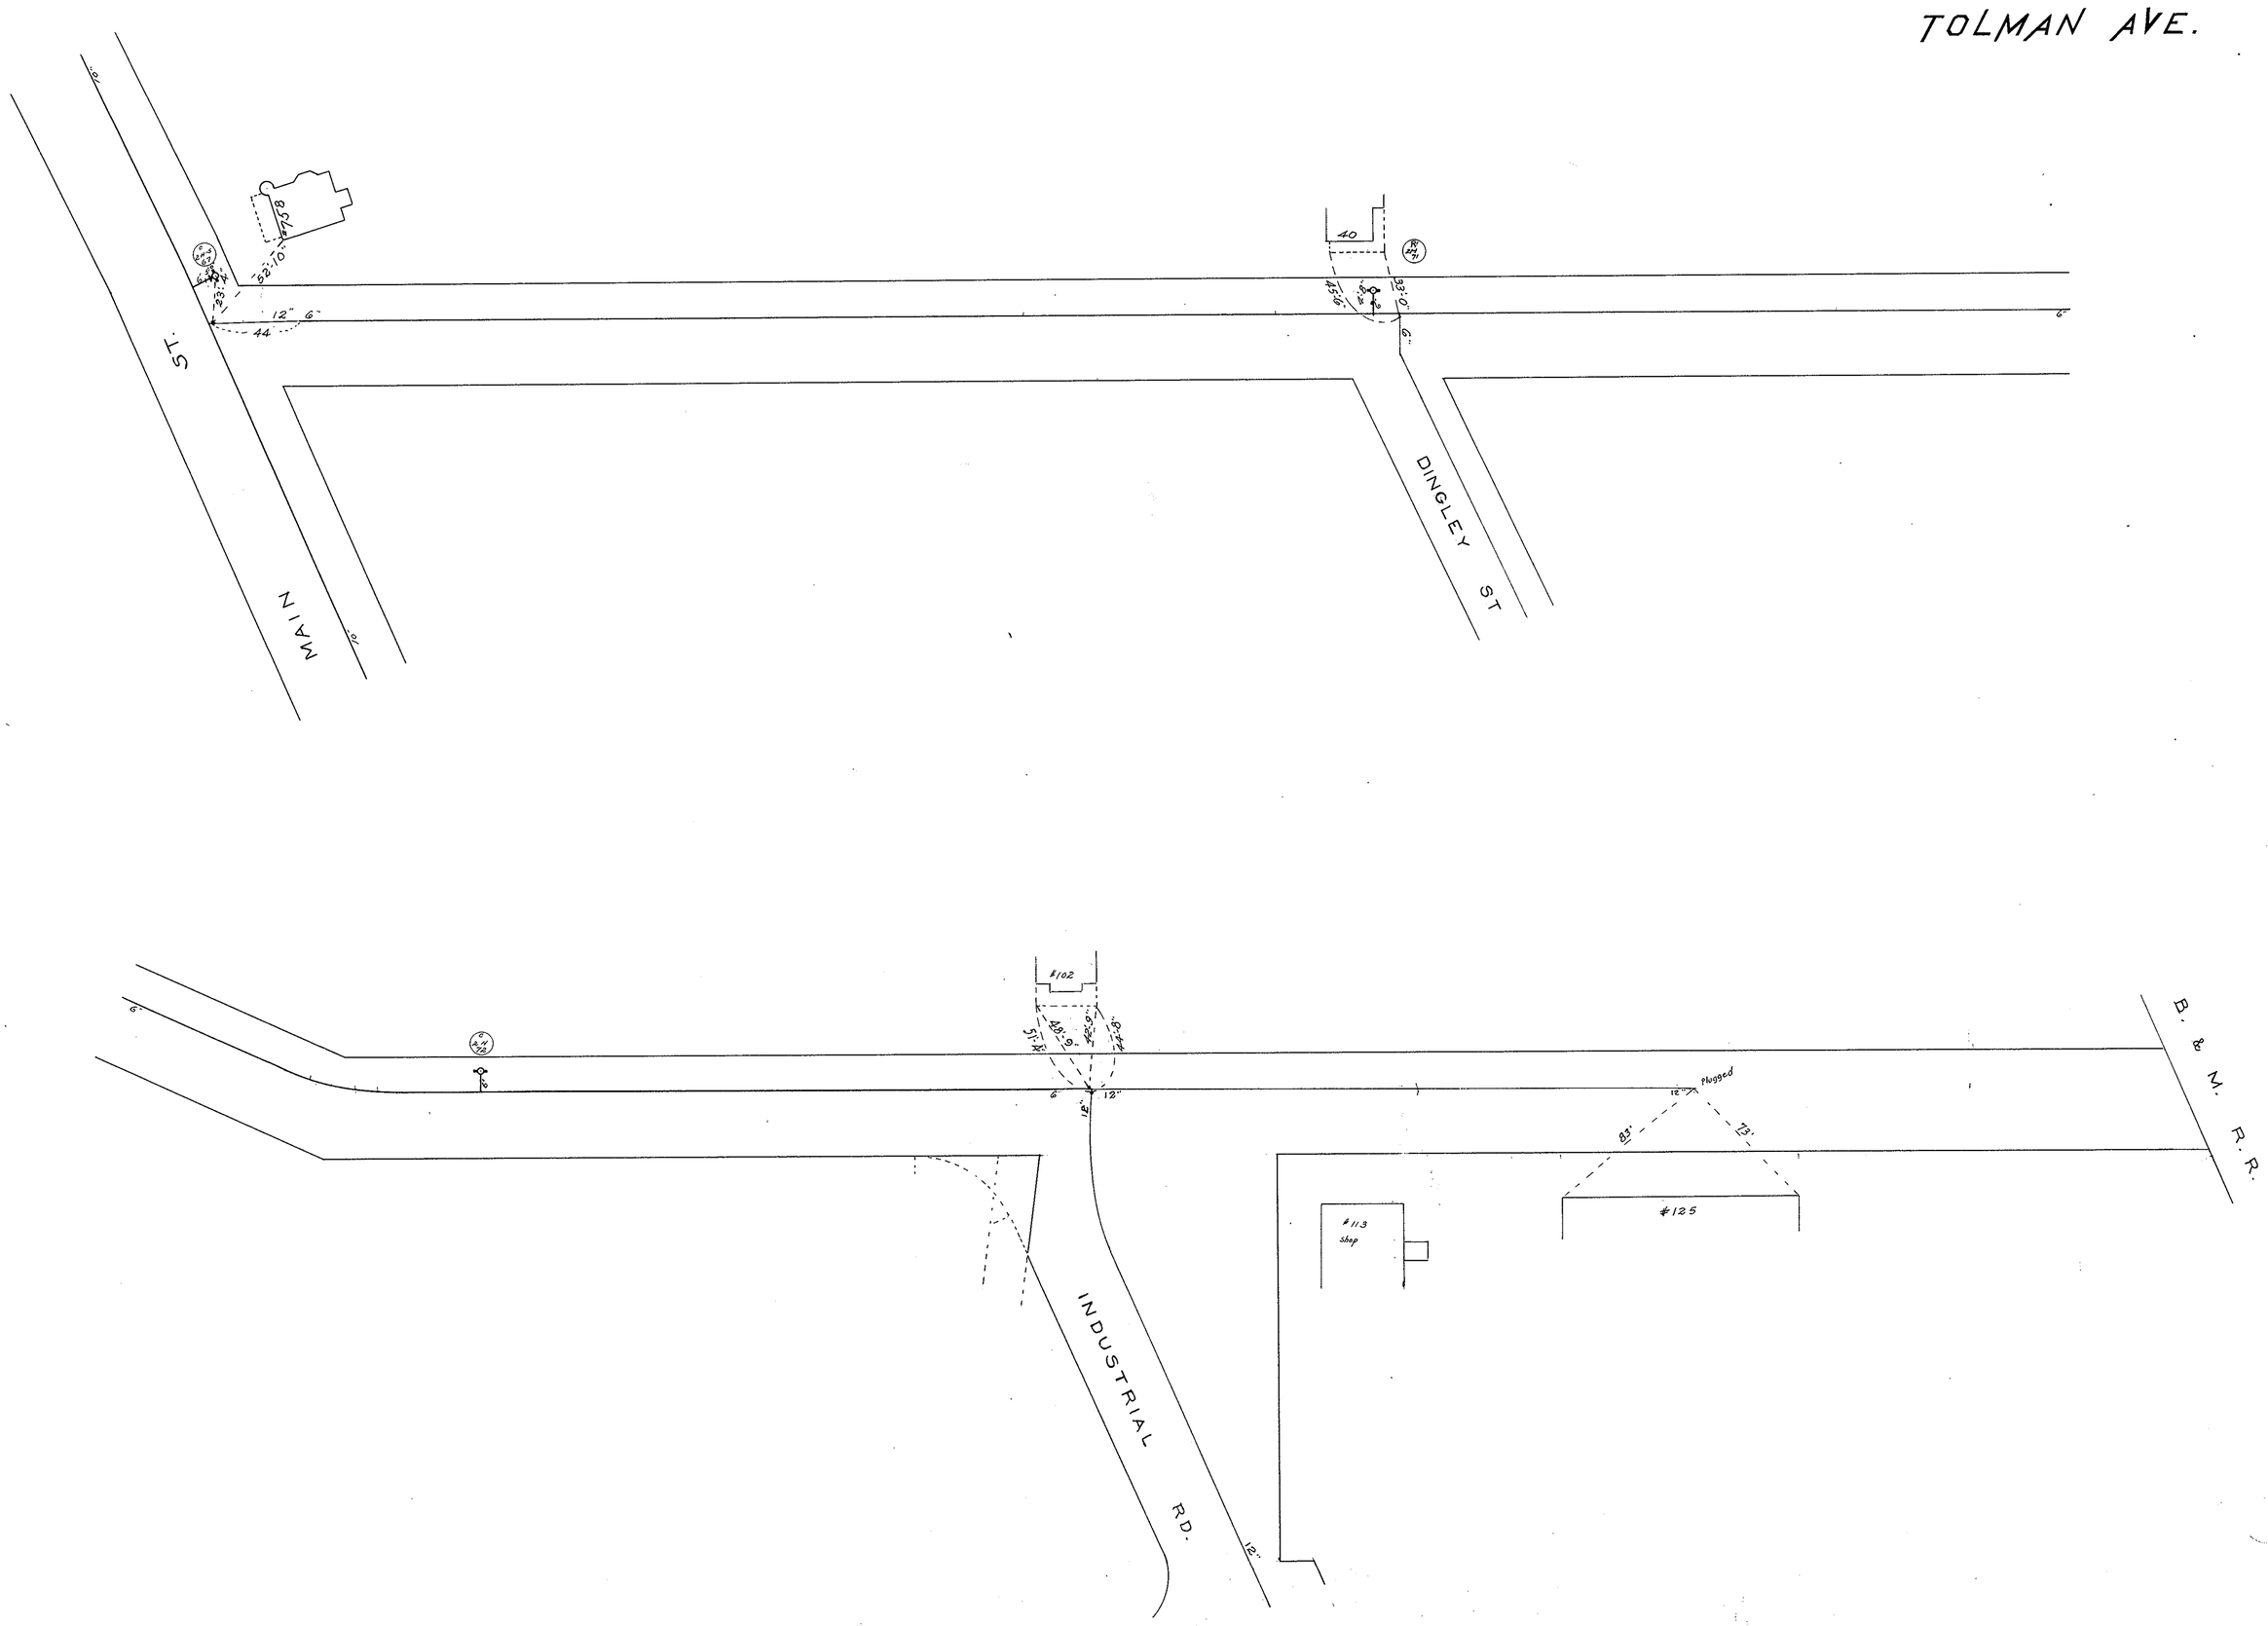
TOLMAN AVE.
MAIN ST.
DINGLEY ST
INDUSTRIAL RD.
B. & M. R.R.
#102
#125
#113 Shop
Plugged
40
12"
6"
44
23'-4"
52'-10"
33'-0"
45'-6"
51'-4"
48'-9"
42'-9"
44'-8"
83'
73'