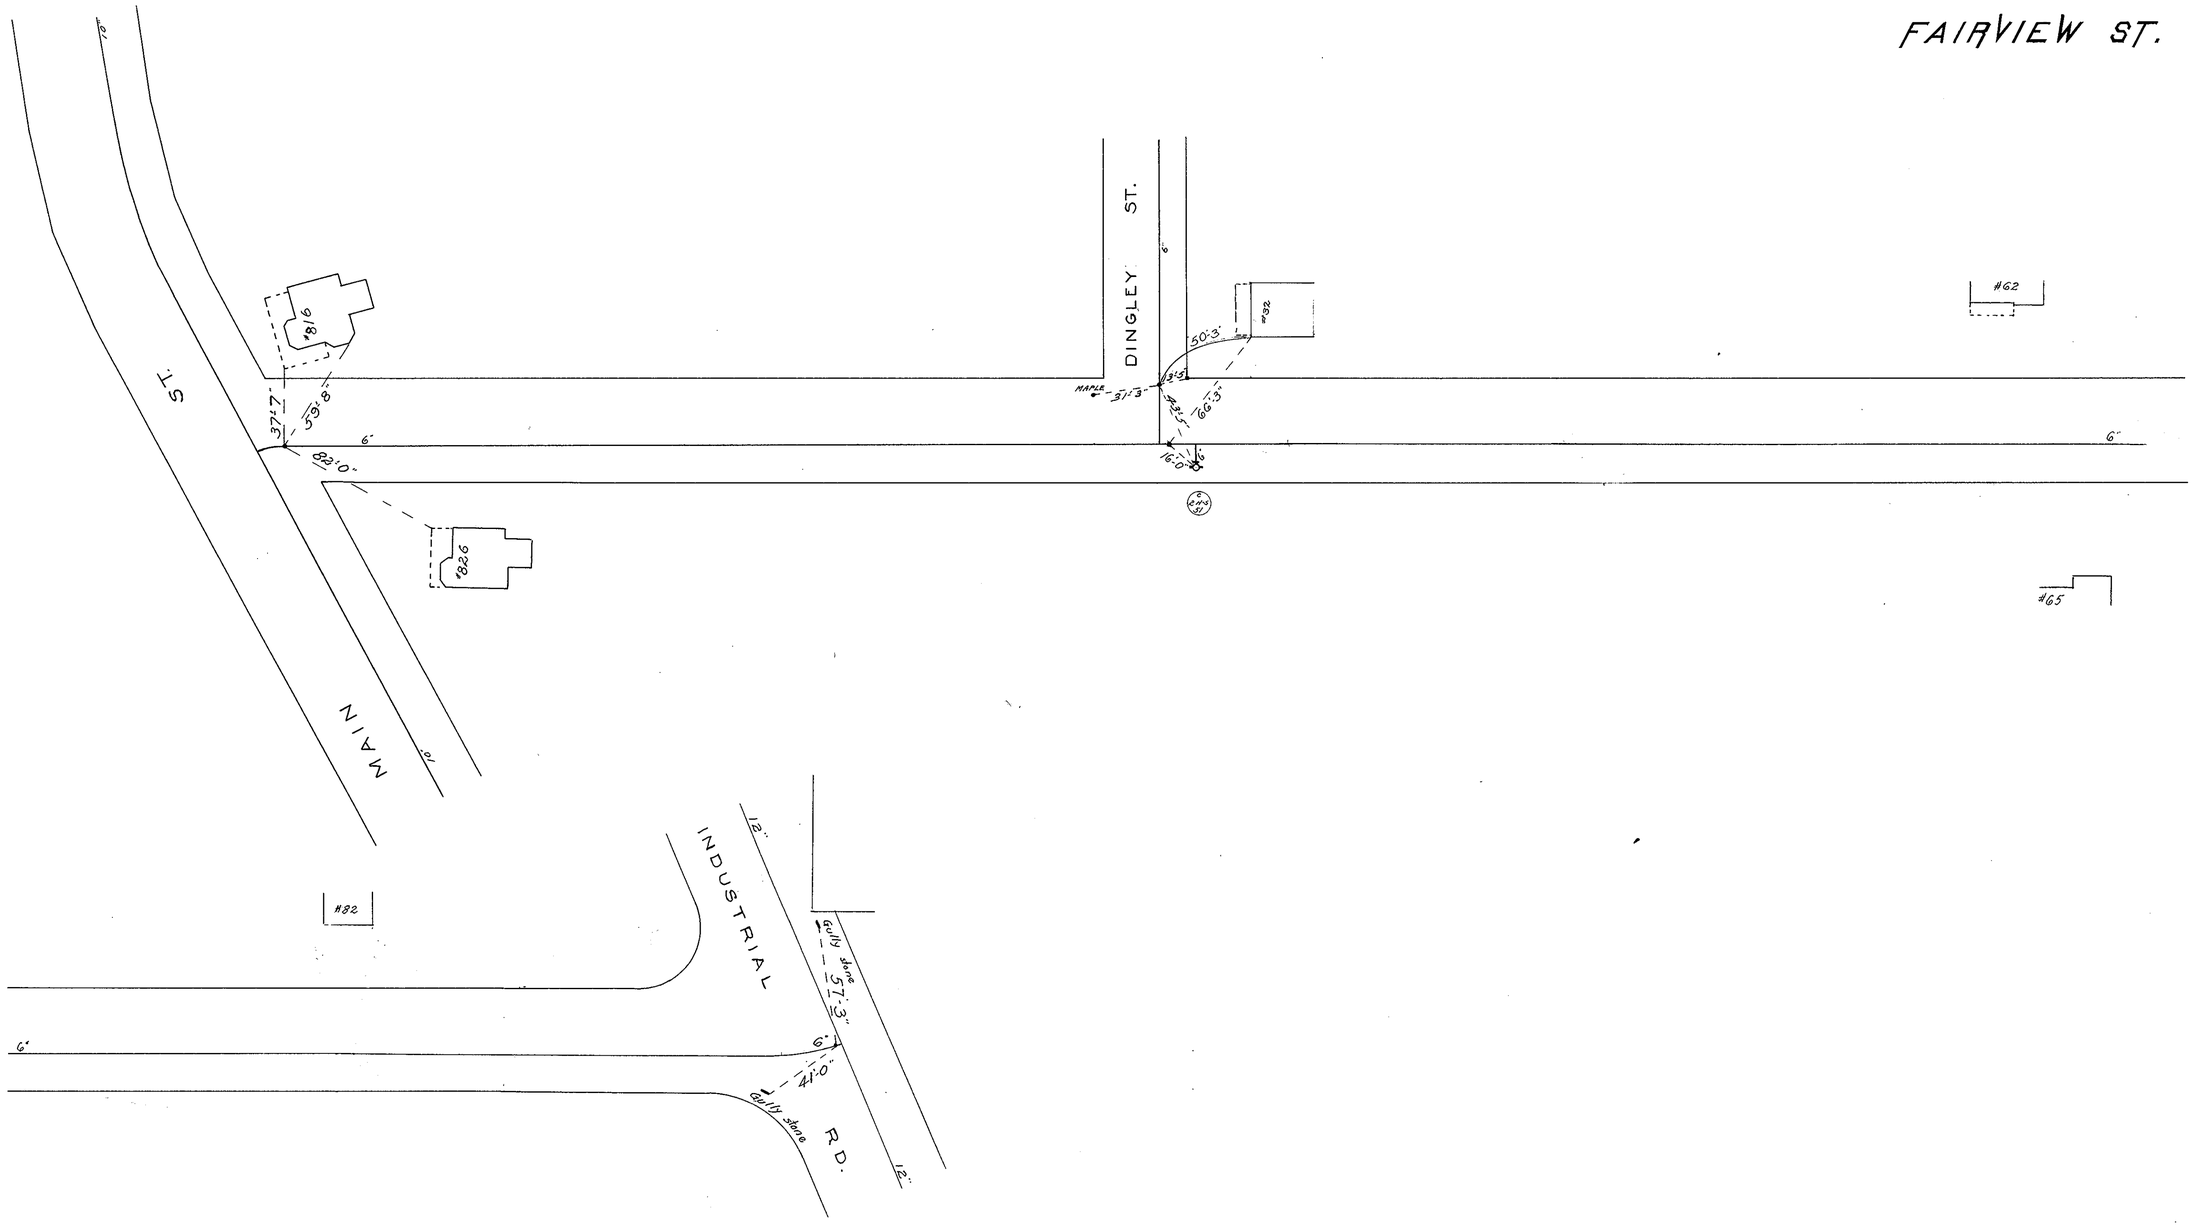
FAIRVIEW ST.
DINGLEY ST.
MAIN ST.
INDUSTRIAL RD.
#816
#826
#82
#92
#62
#65
37'-7"
59'-8"
82'-0"
6"
50'-3"
MAPLE
31'-3"
66'-3"
16'-0"
12"
Gully stone
57'-3"
41'-0"