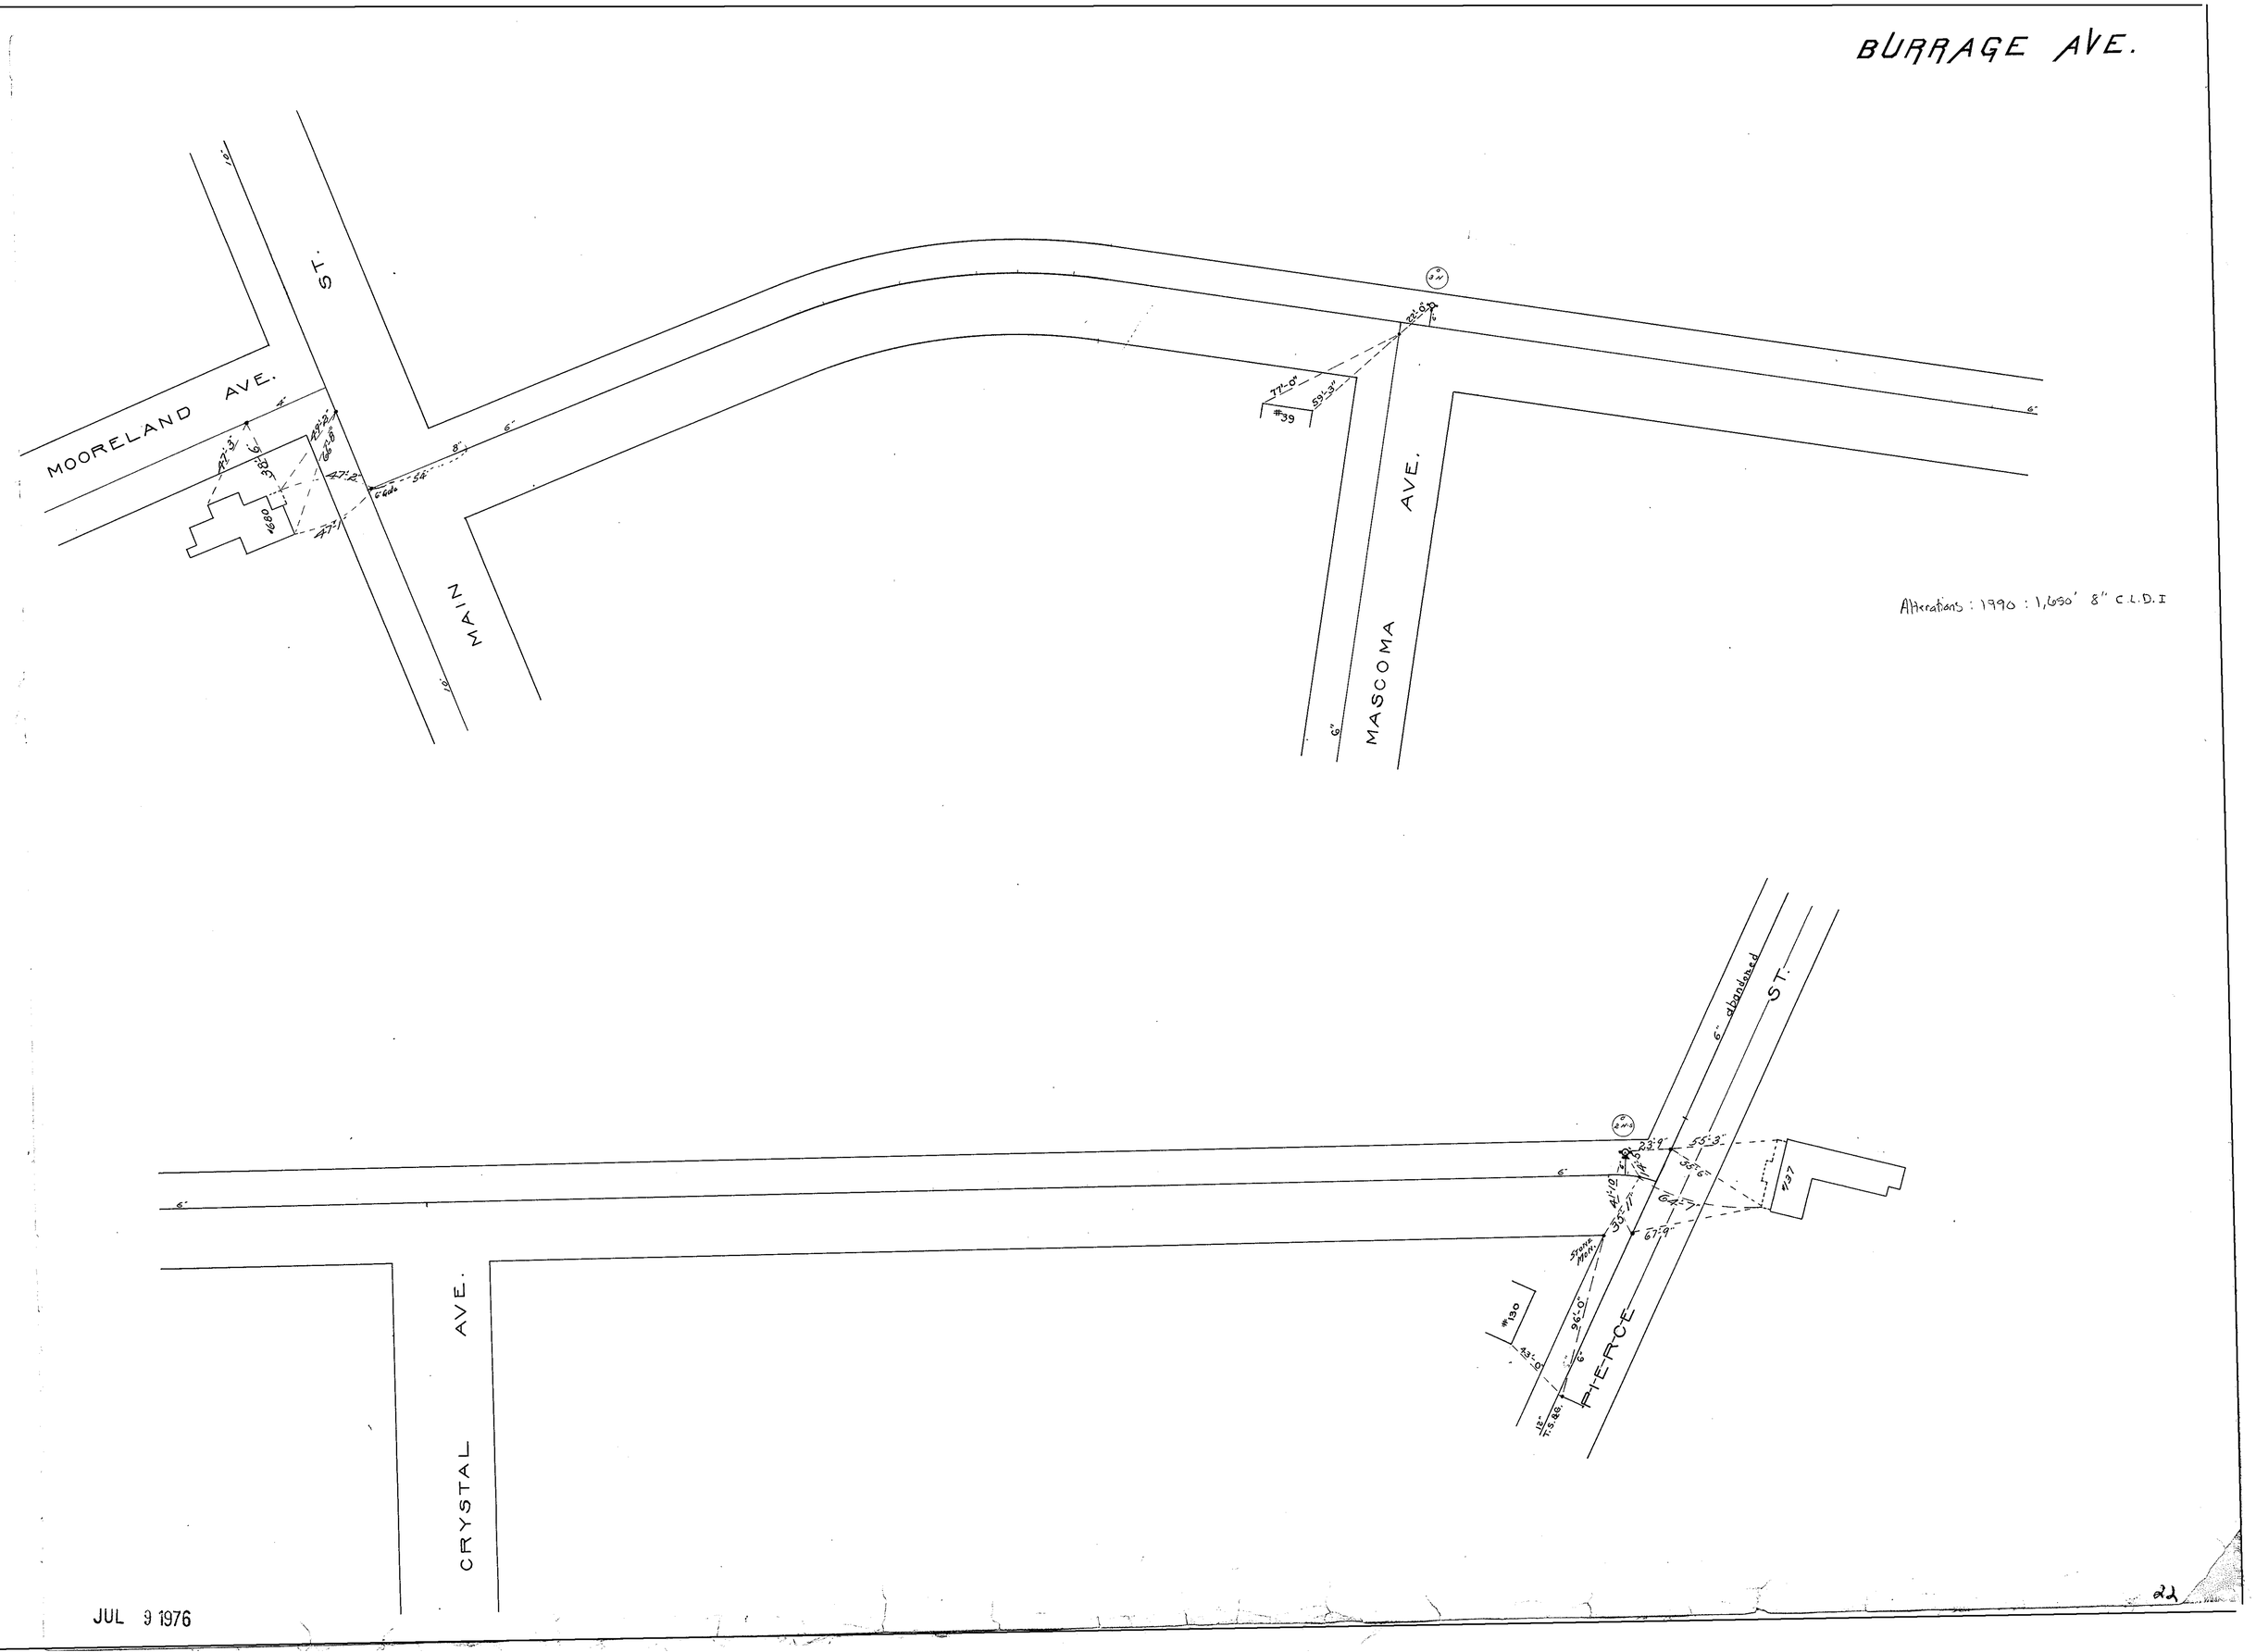
BURRAGE AVE.
MOORELAND AVE.
MAIN ST.
MASCOMA AVE.
CRYSTAL AVE.
PIERCE ST.
6" abandoned
#39
#130
#137
#680
Alterations : 1990 : 1,650' 8" C.L.D.I
JUL 9 1976
22