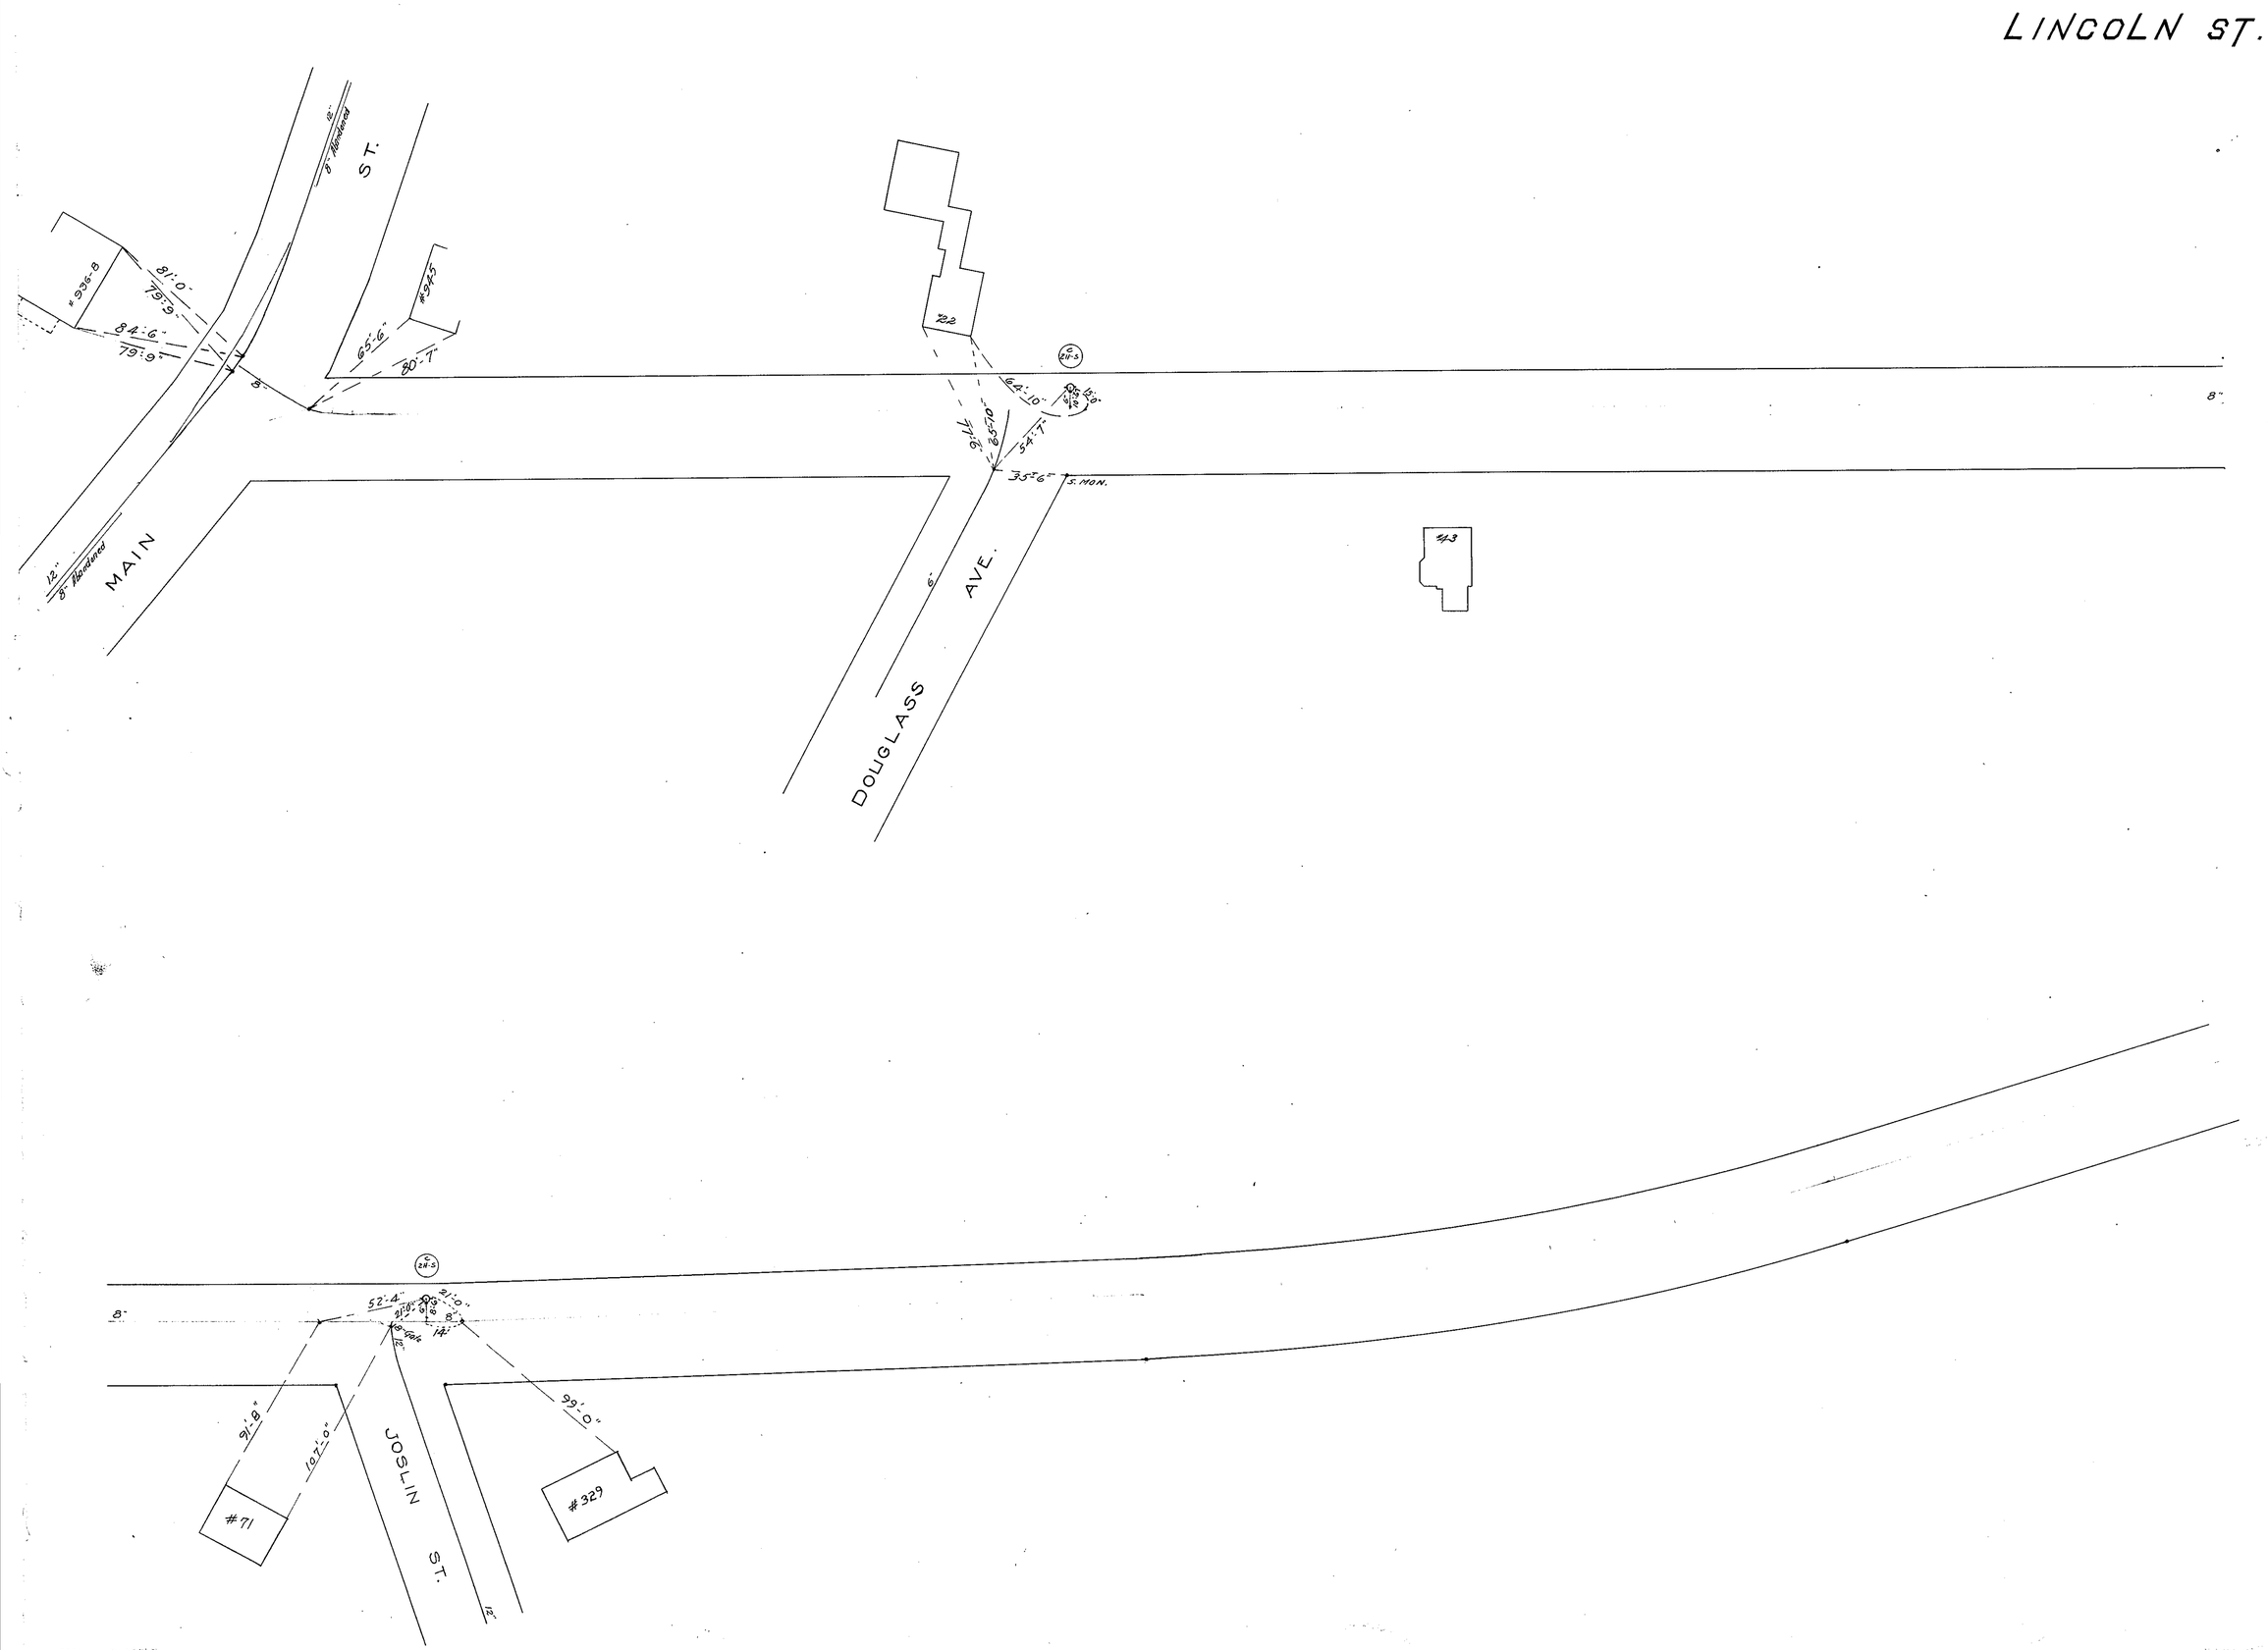
LINCOLN ST.
MAIN ST.
DOUGLASS AVE.
JOSLIN ST.
#936-8
#94-5
#22
#43
#71
#329
81'-0"
79'-9"
84'-6"
79'-9"
65'-6"
80'-7"
64'-10"
54'-7"
35'-6"
S. MON.
52'-4"
21'-0"
91'-8"
107'-0"
99'-0"
8"
12"
8" Abandoned

JUL 9 1976