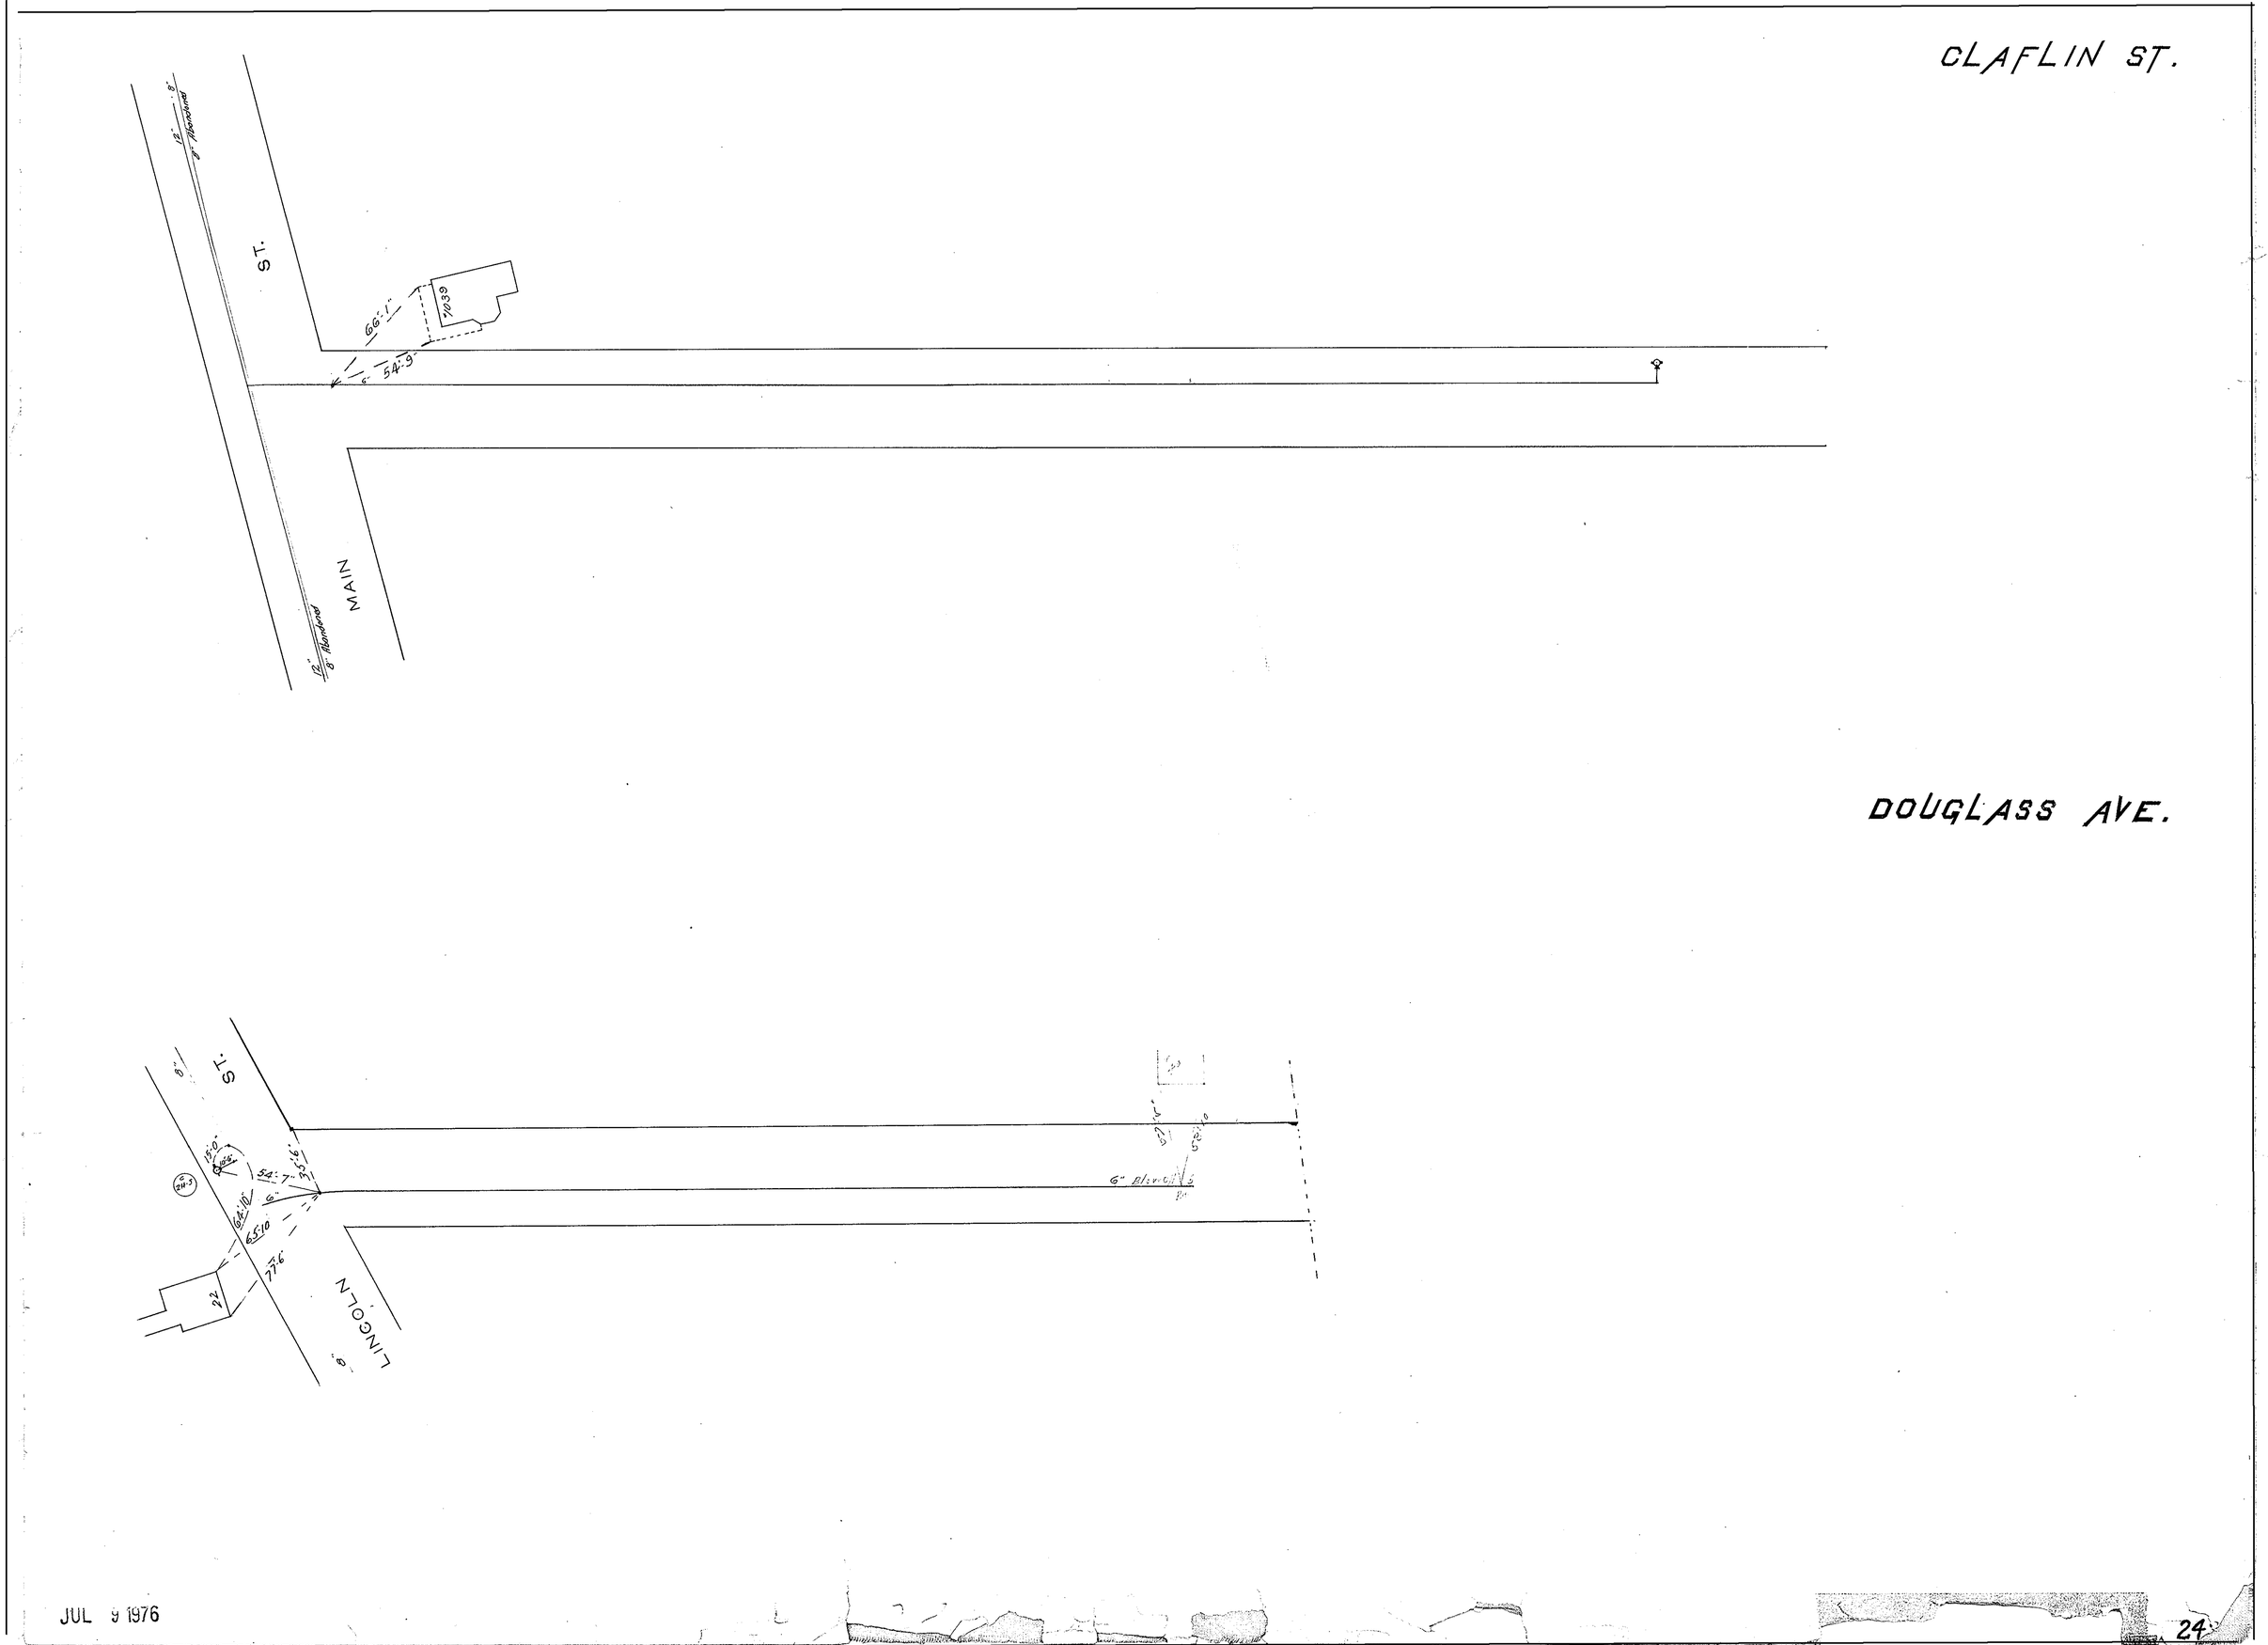
CLAFLIN ST.
MAIN ST.
66'-1"
54'-9"
7039
12" 8" Abandoned
DOUGLASS AVE.
LINCOLN ST.
15'-0"
54'-7"
35'-6"
64'-10"
65'-10"
77'-6"
22
6" Blowoff

JUL 9 1976