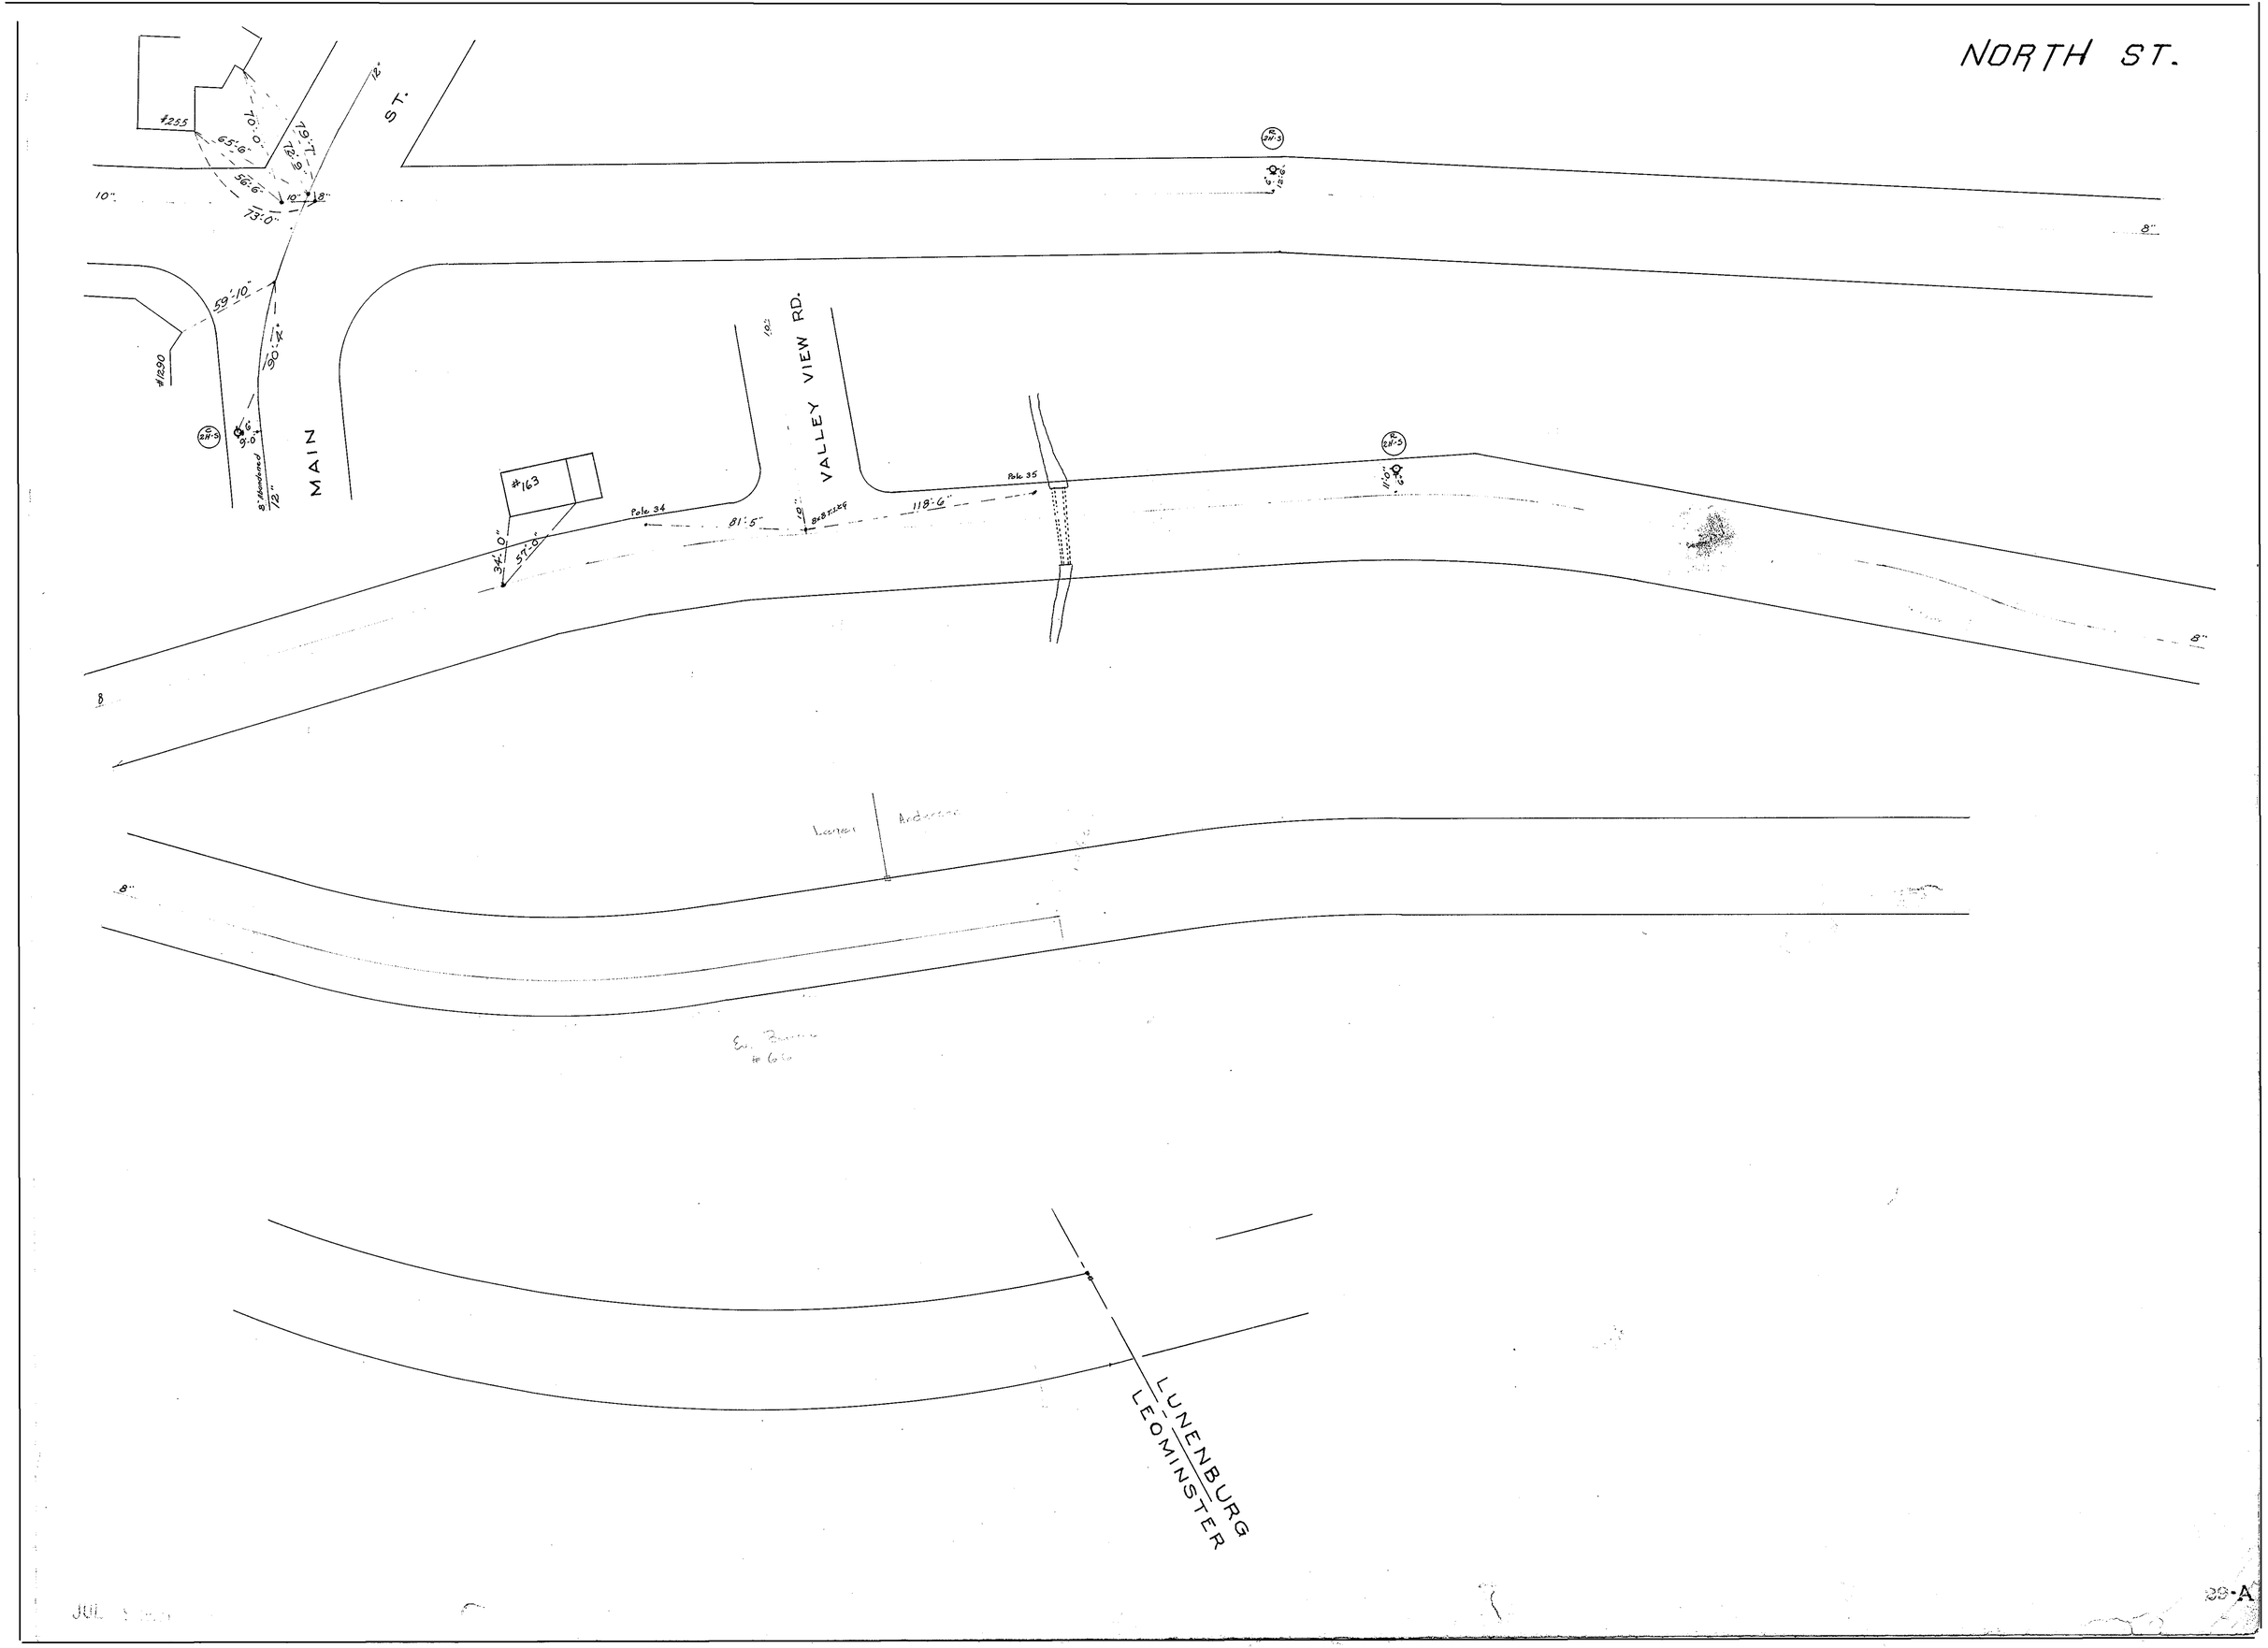
NORTH ST.
MAIN ST.
VALLEY VIEW RD.
LUNENBURG
LEOMINSTER
#255
#1290
#163
Pole 34
Pole 35
81'-5"
118'-6"
34'-0"
57'-0"
59'-10"
90'-4"
65'-6"
56'-6"
73'-0"
70'-0"
79'-7"
72'-9"
8" Abandoned
12"
10"
8"
8"
8"
8"
Lager
Anderson
Ev. Burns
#66