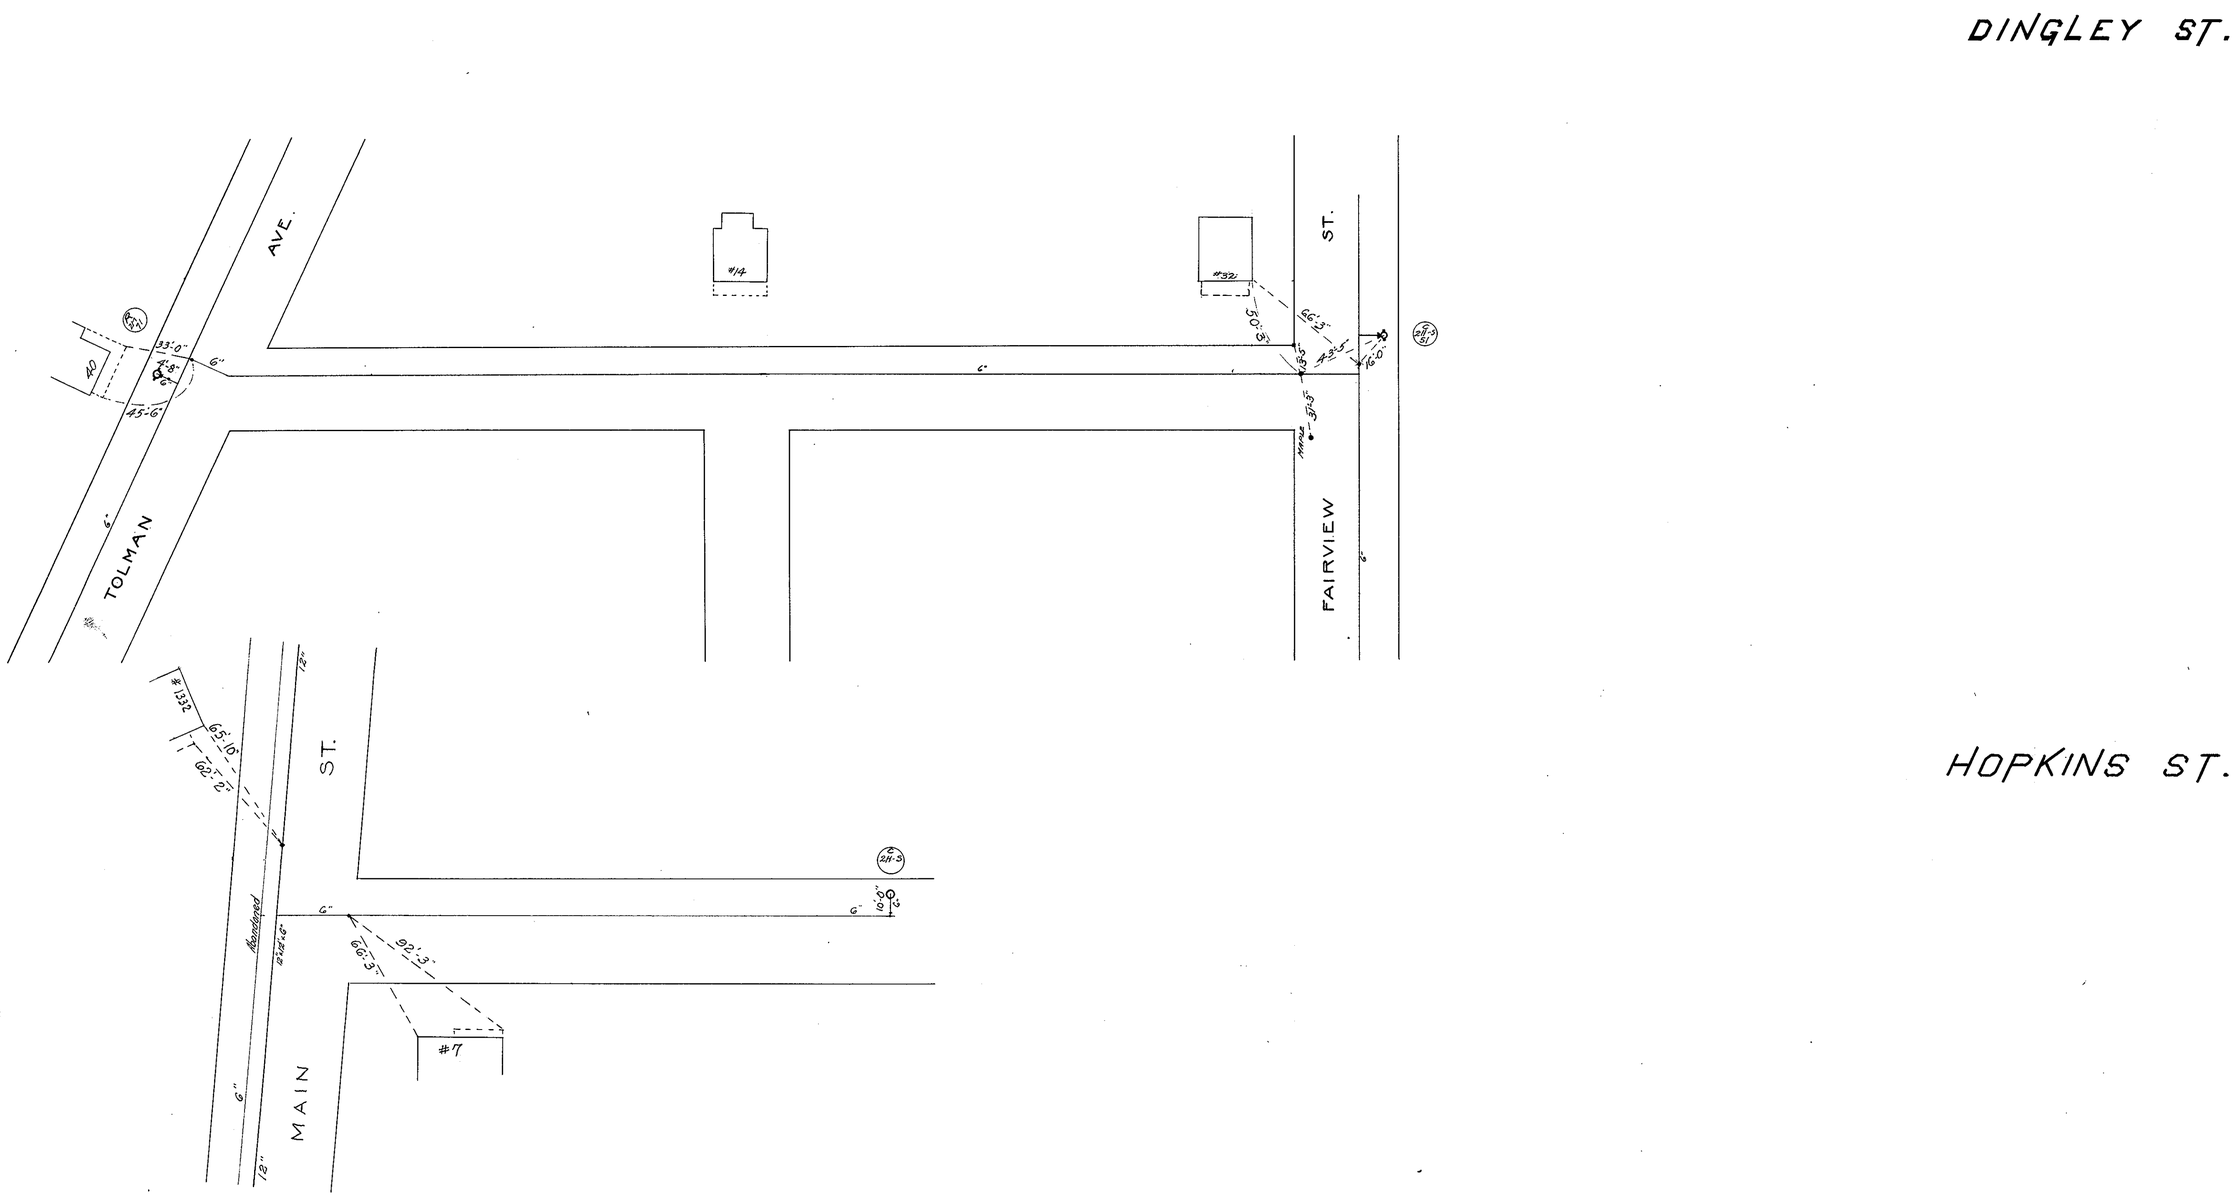
DINGLEY ST.
TOLMAN AVE.
FAIRVIEW ST.
#14
#32
40
33'-0"
45'-6"
6"
50'-3"
66'-3"
43'-5"
16'-0"
MAIN ST.
#1332
65'-10"
62'-2"
12"
Abandoned
66'-3"
92'-3"
#7
HOPKINS ST.