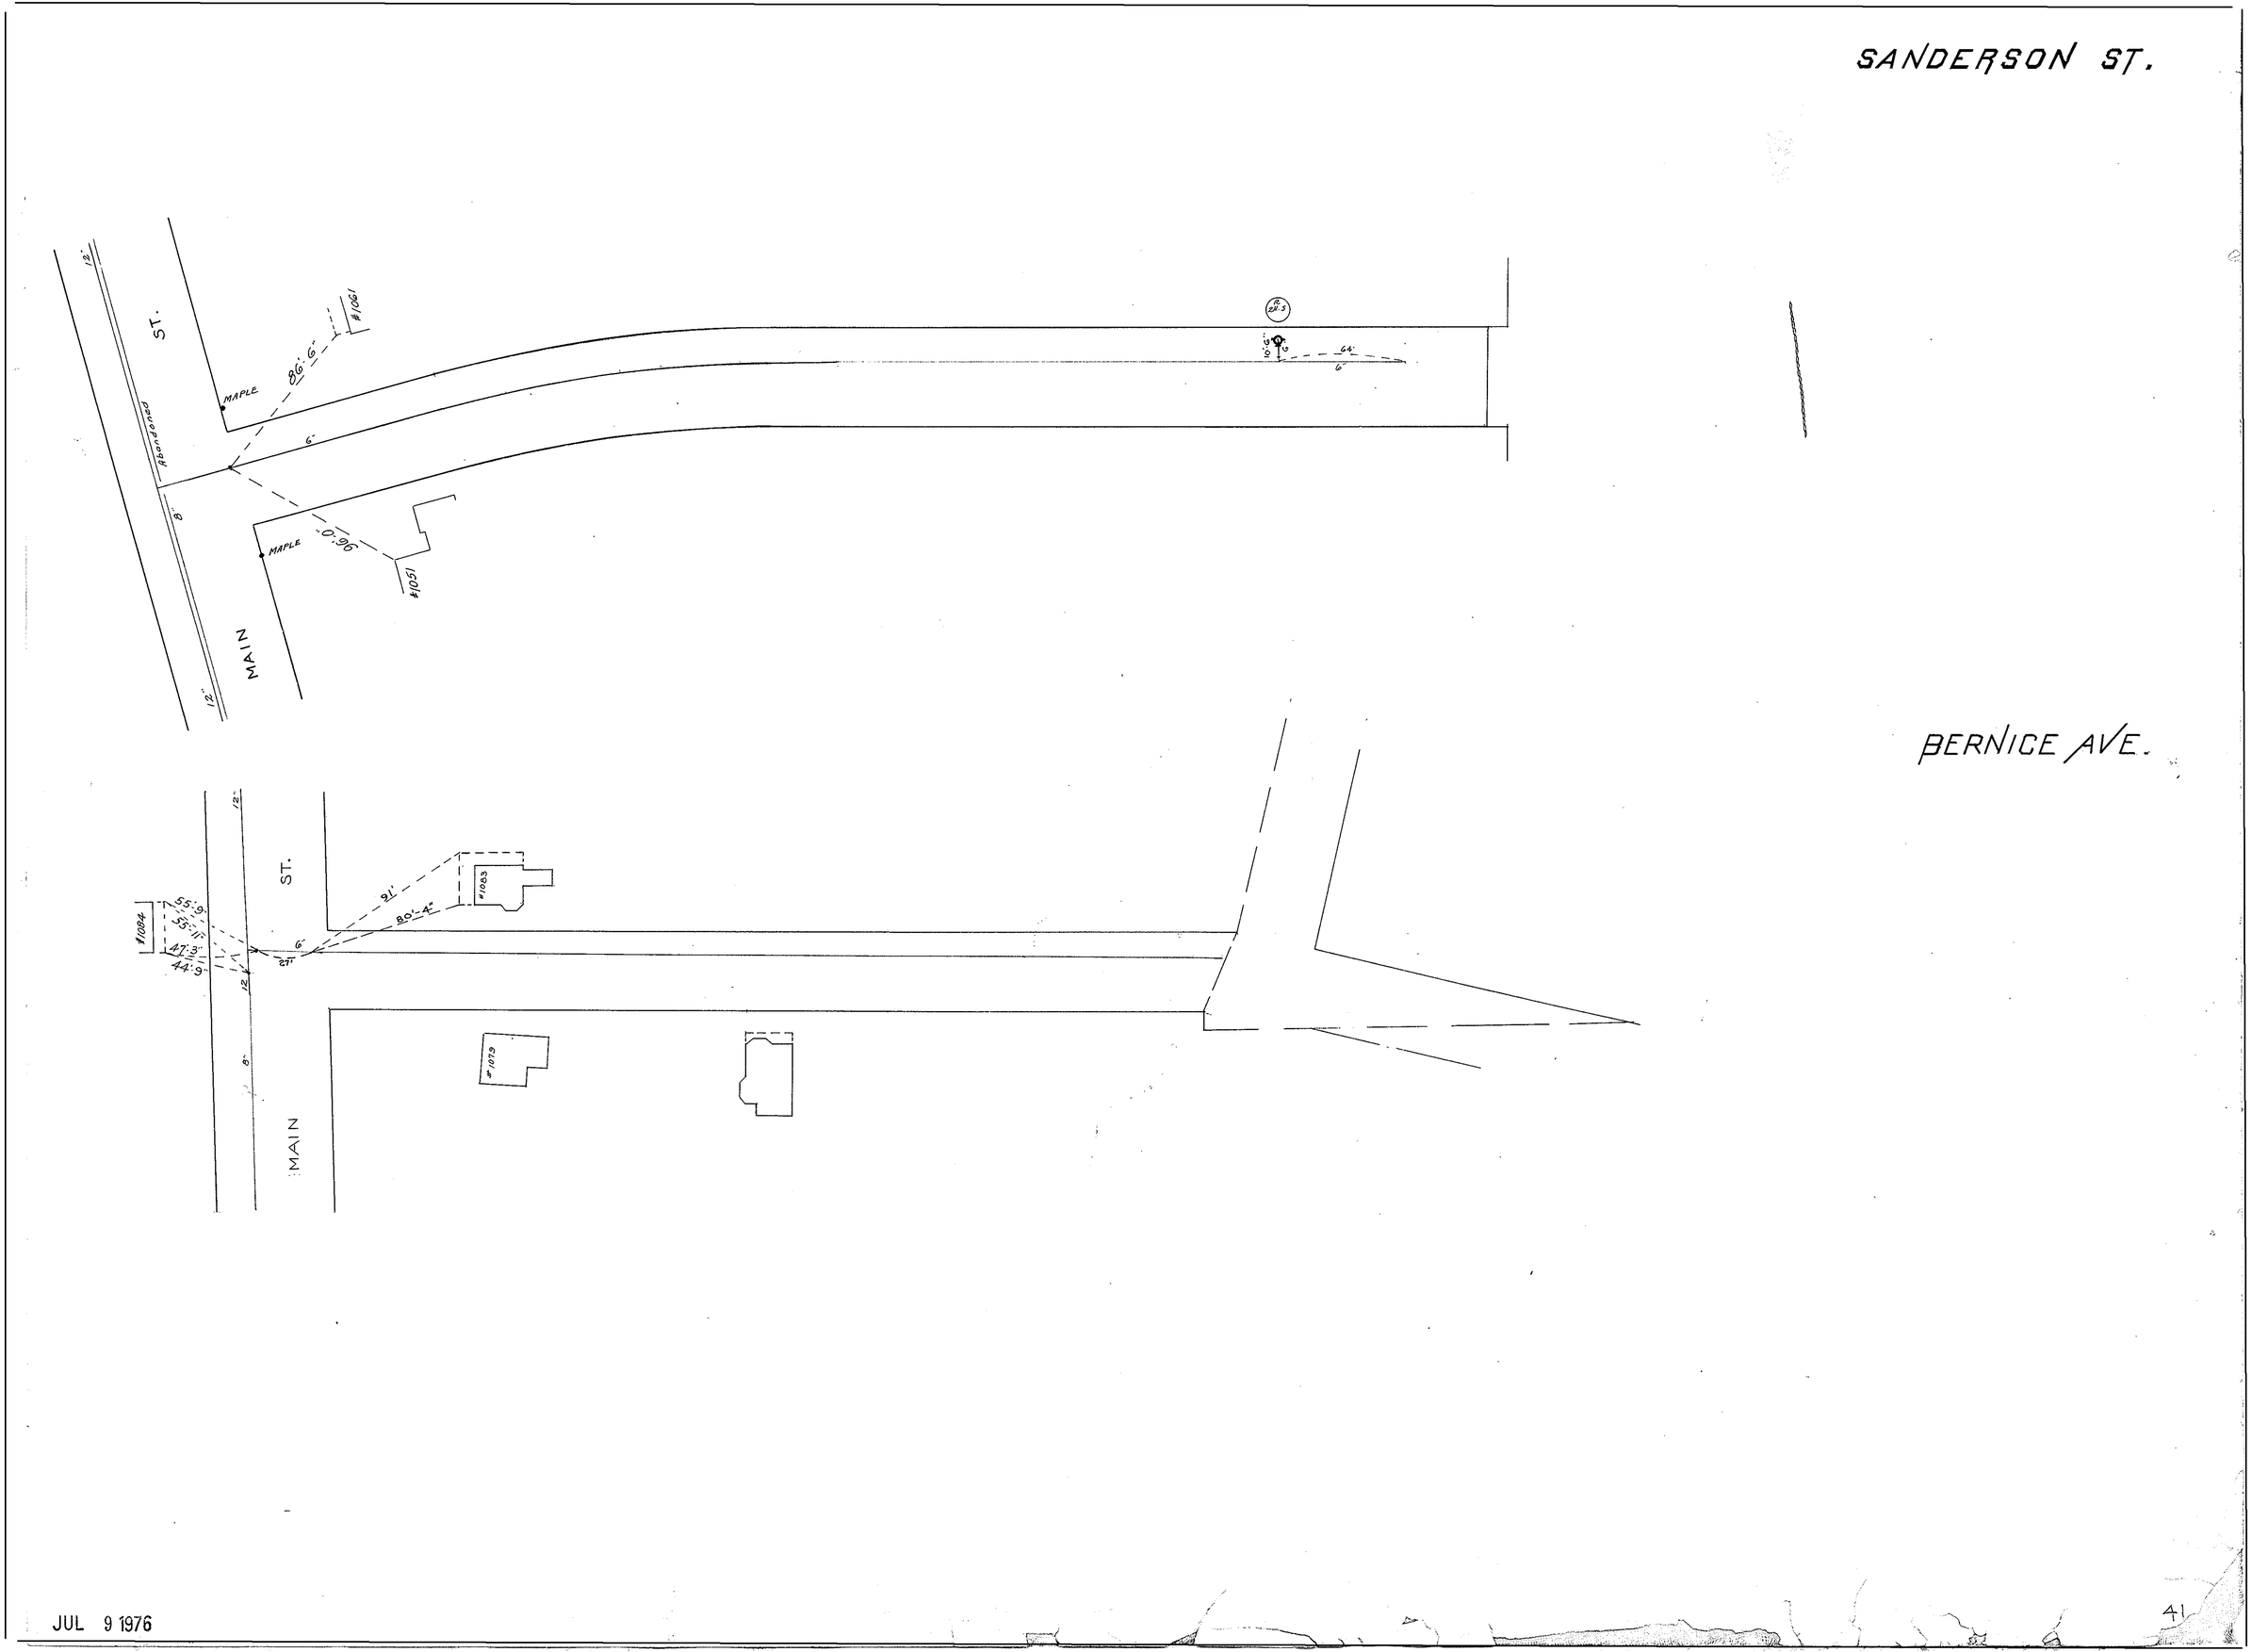
SANDERSON ST.
BERNICE AVE.
MAIN ST.
MAPLE
MAPLE
Abandoned
86'-6"
96'-0"
#1061
#1051
#1083
#1079
#1084
91'
80'-4"
55'-9"
55'-11"
47'-3"
44'-9"
27'
6"
8"
12"

JUL 9 1976