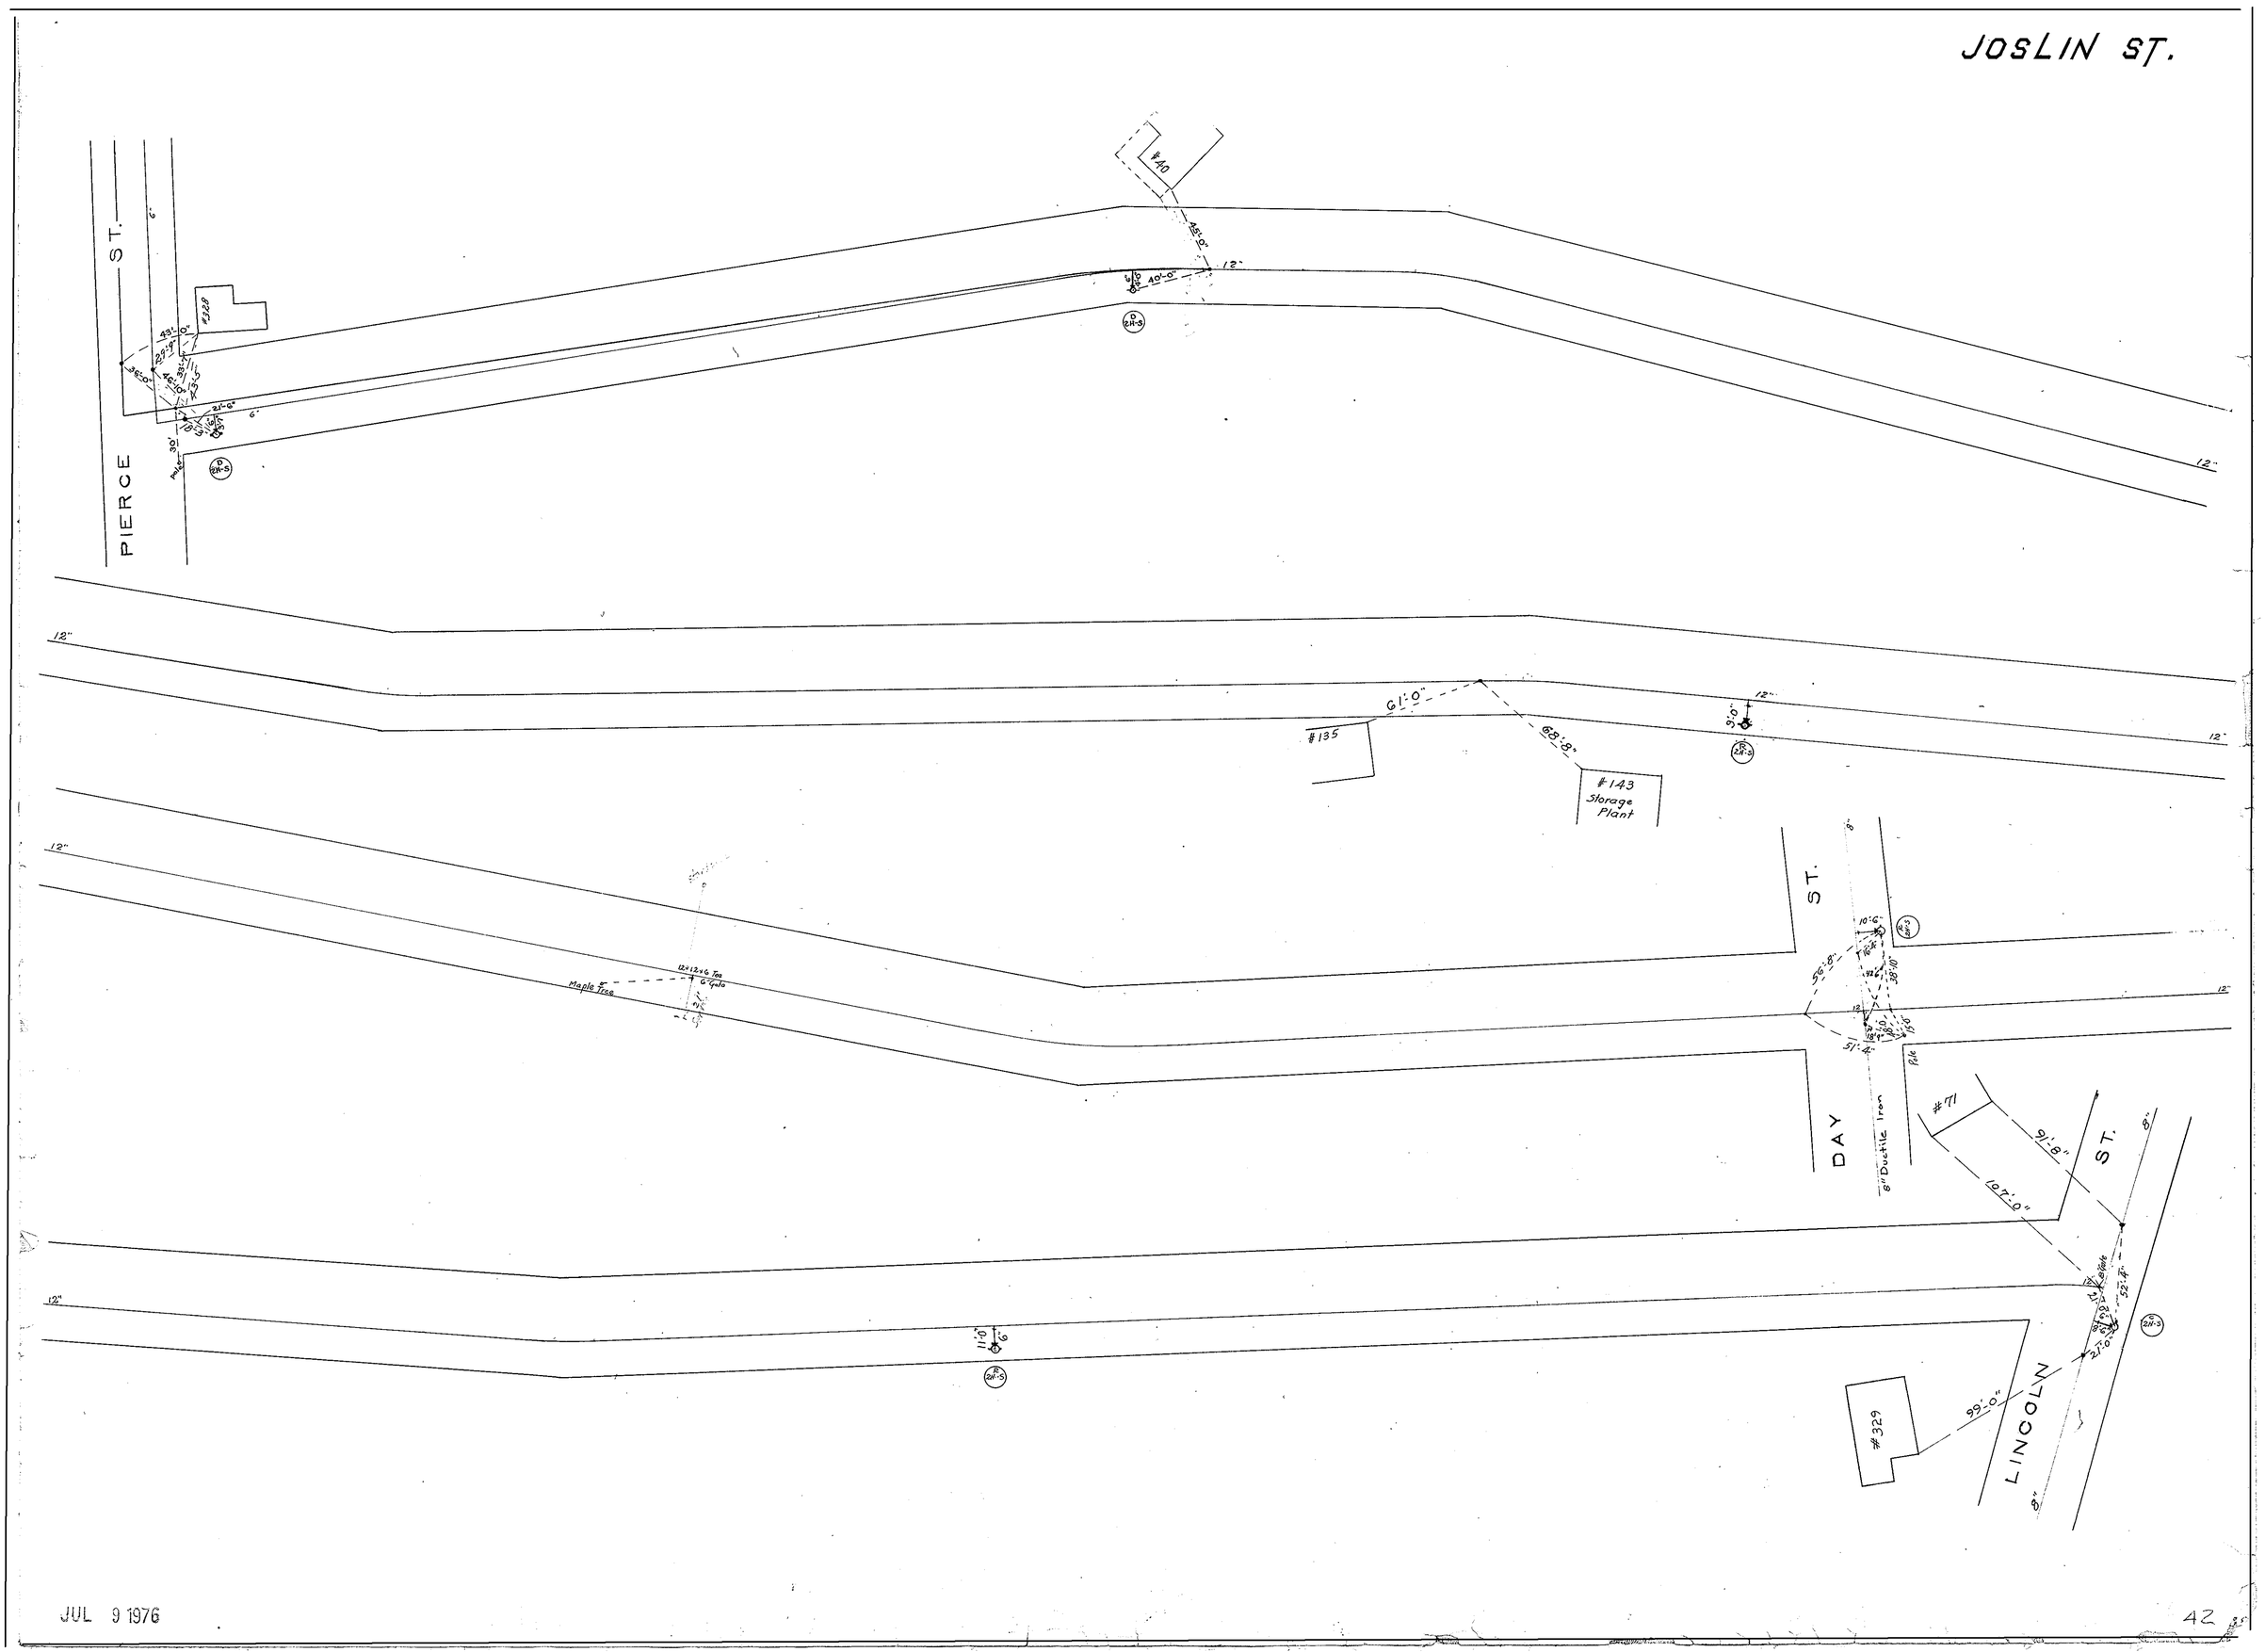
JOSLIN ST.
PIERCE ST.
#40
#328
#135
#143
Storage Plant
DAY ST.
#71
LINCOLN ST.
#329
Maple Tree
8" Ductile Iron
Pole
61'-0"
68'-8"
56'-8"
51'-4"
91'-8"
107'-0"
99'-0"
52'-4"
21'-0"
12"
8"

JUL 9 1976