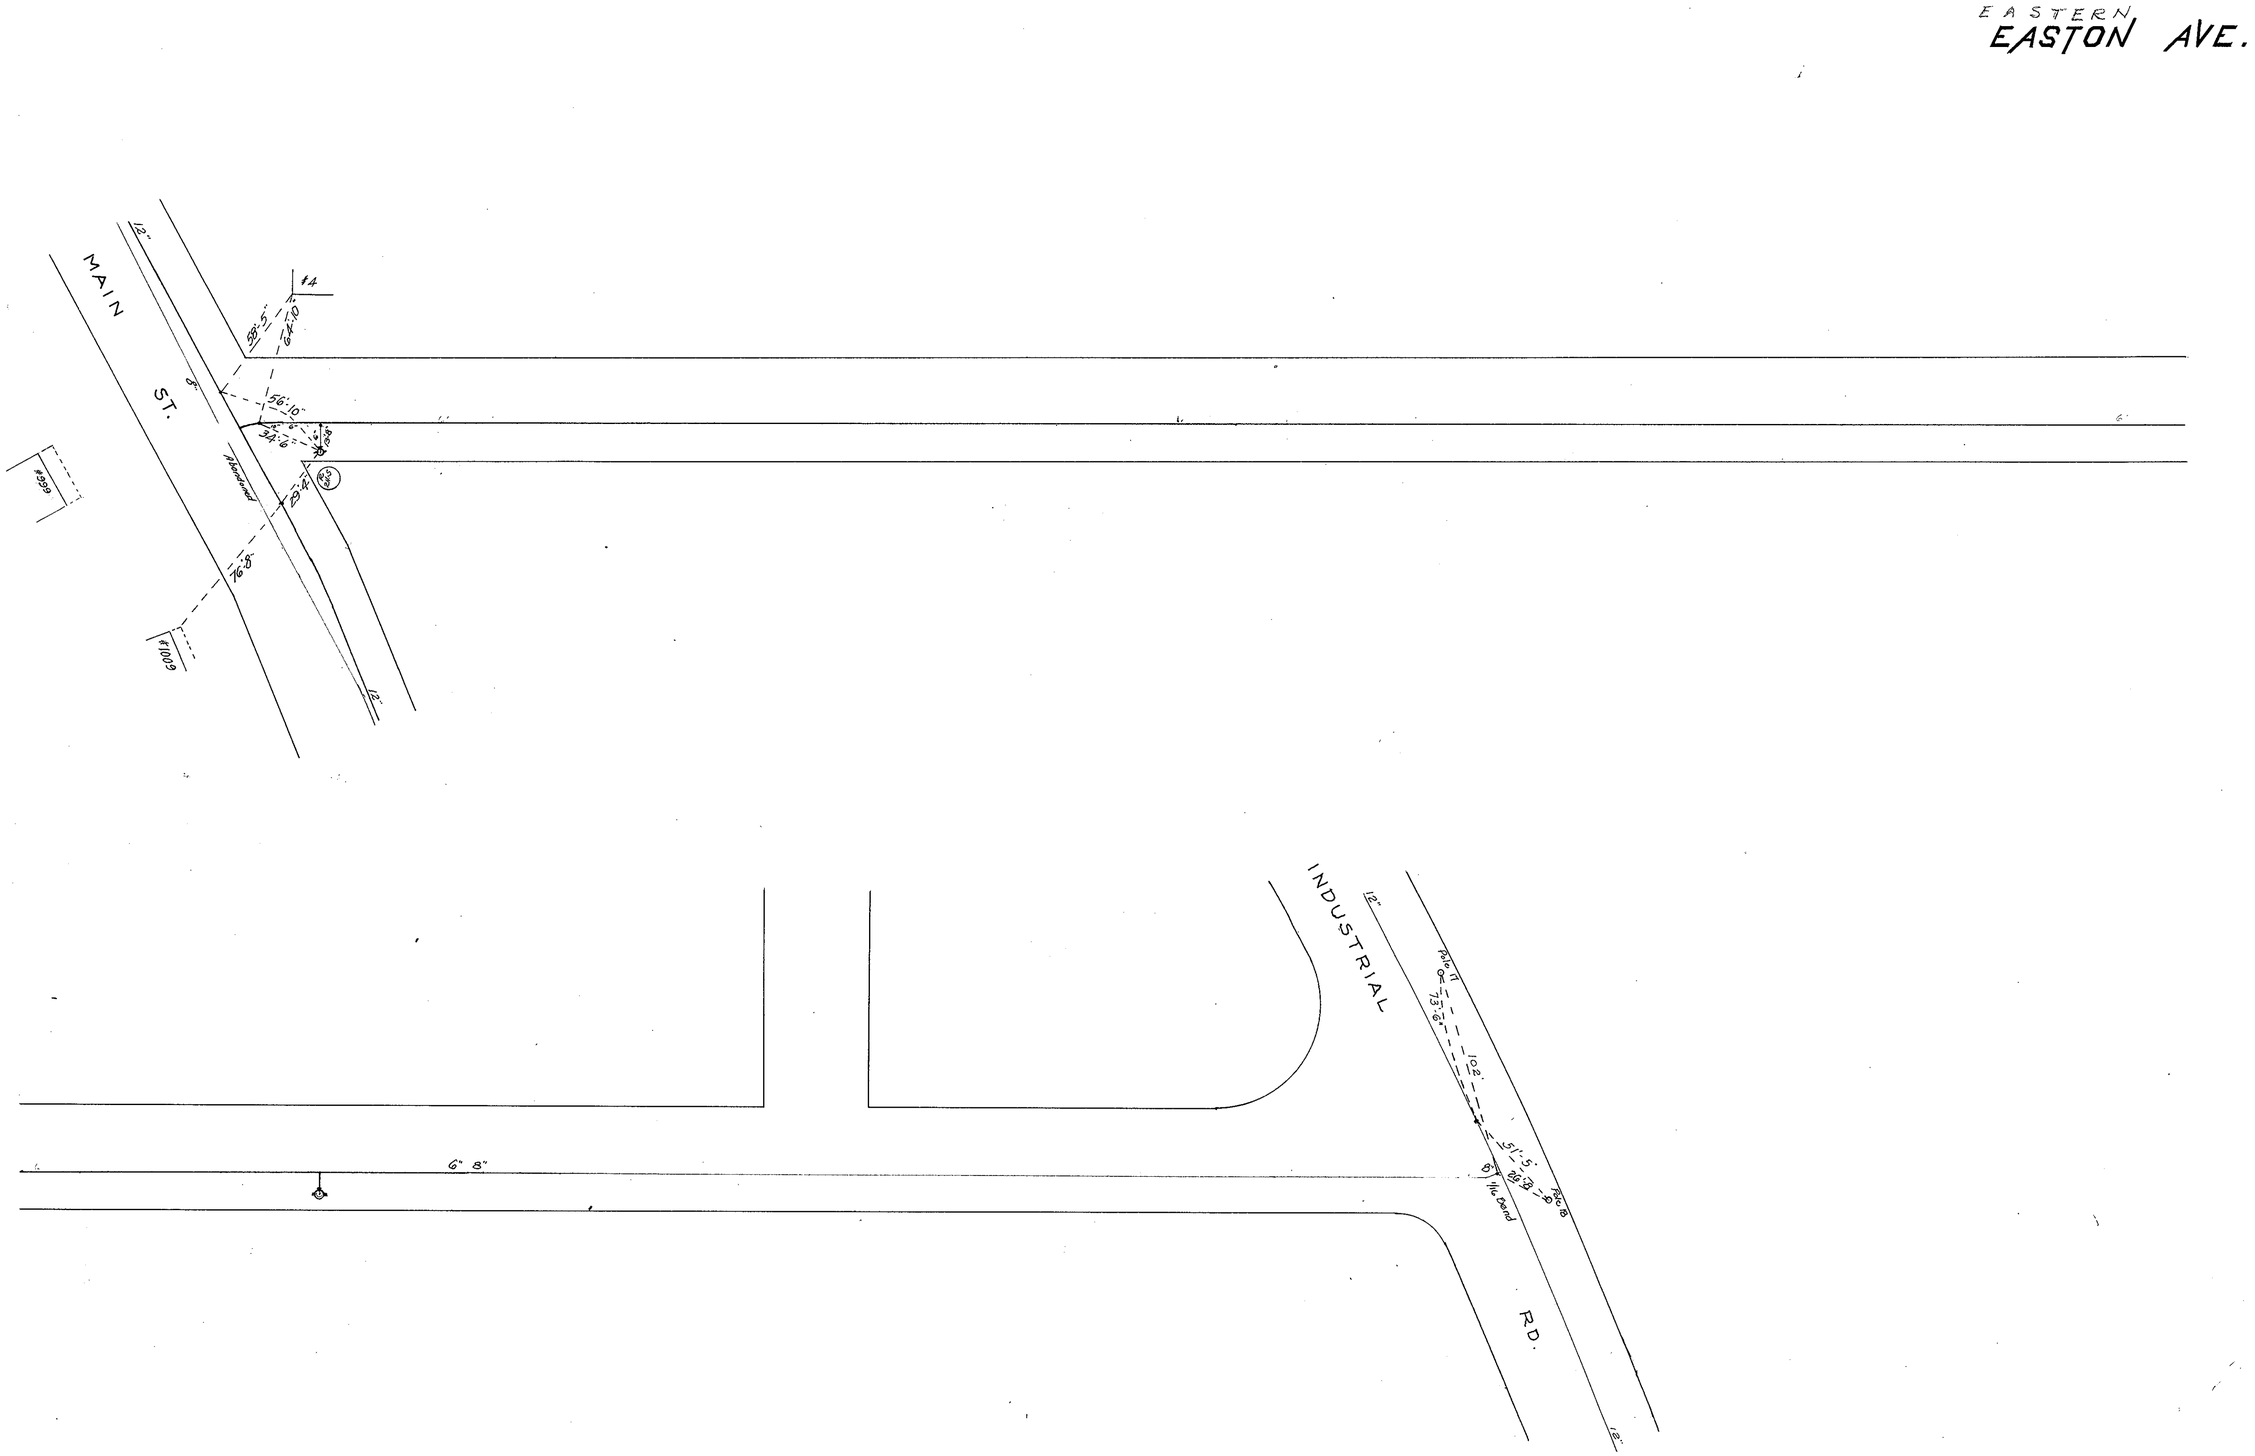
EASTERN
EASTON AVE.
MAIN
ST.
INDUSTRIAL
RD.
12"
8"
6" 8"
#4
58'-5"
64'-10"
56'-10"
34'-6"
29'-4"
76'-8"
#999
#1009
Abandoned
Pole 11
Pole 18
73'-6"
102'
51'-5"
26'-8"
1/16 Bend

JUL 8 1976