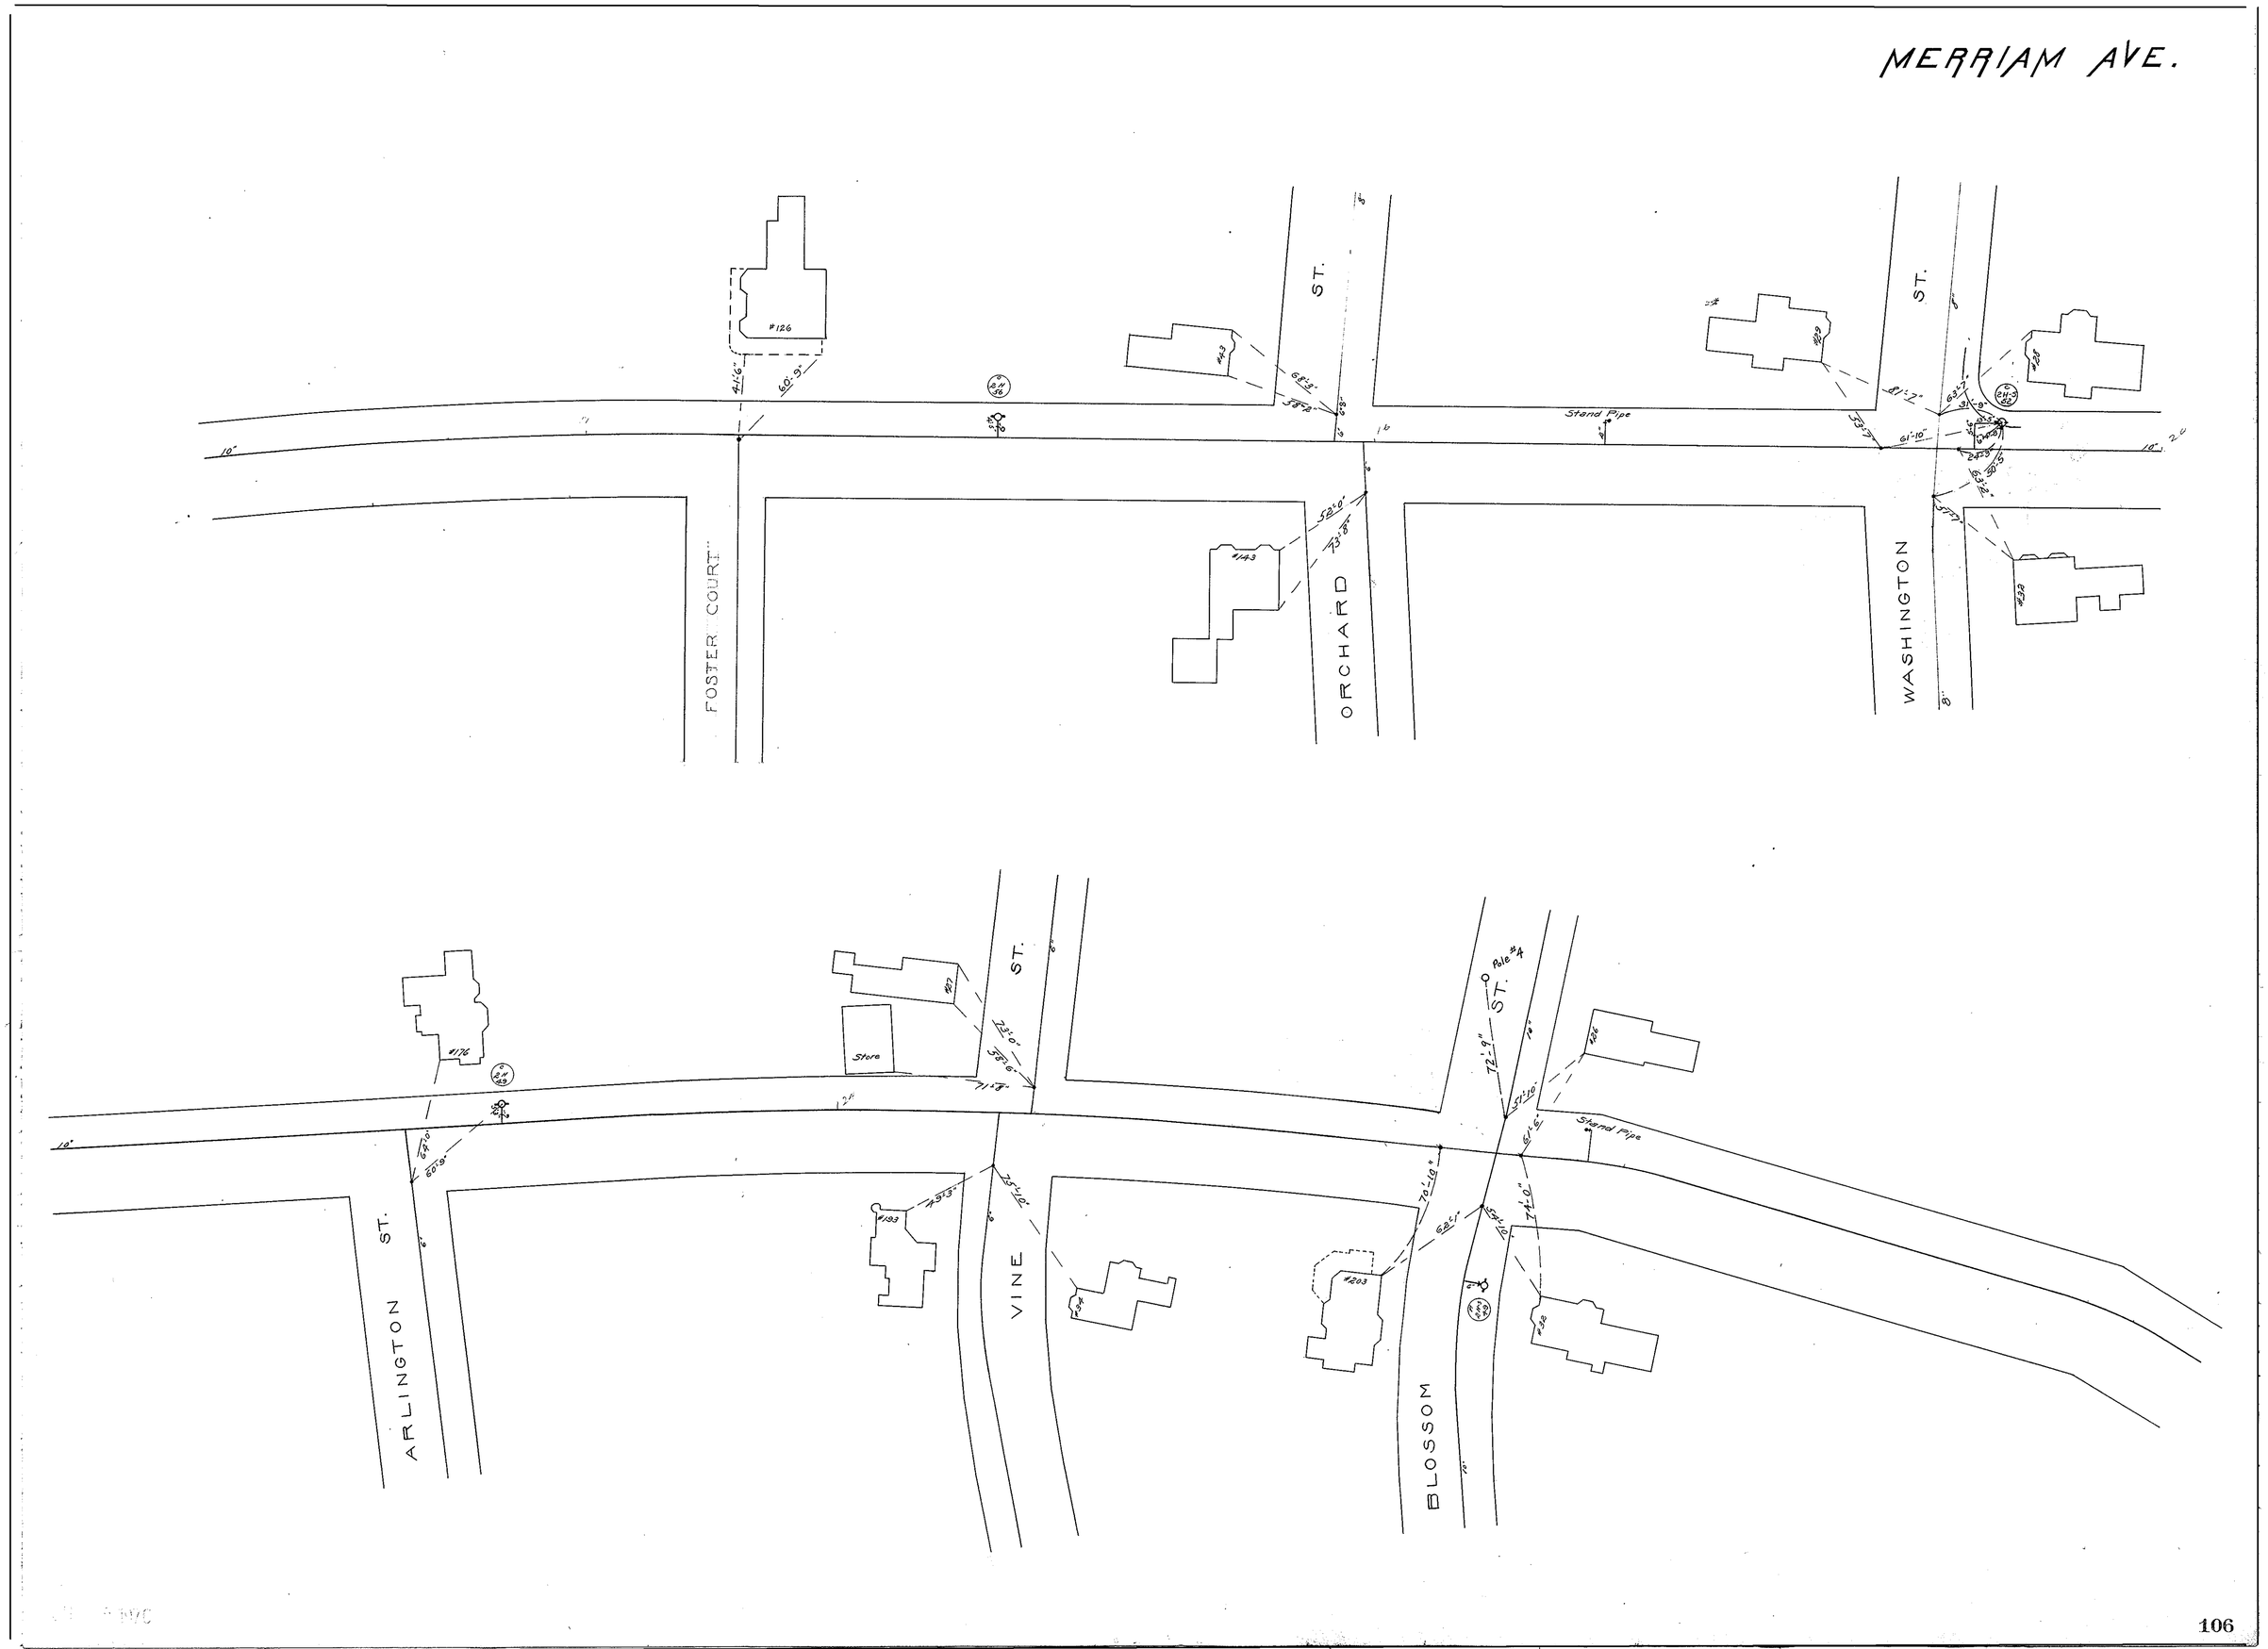
MERRIAM AVE.
FOSTER COURT
ORCHARD ST.
WASHINGTON ST.
ARLINGTON ST.
VINE ST.
BLOSSOM ST.
Stand Pipe
Store
Pole #4