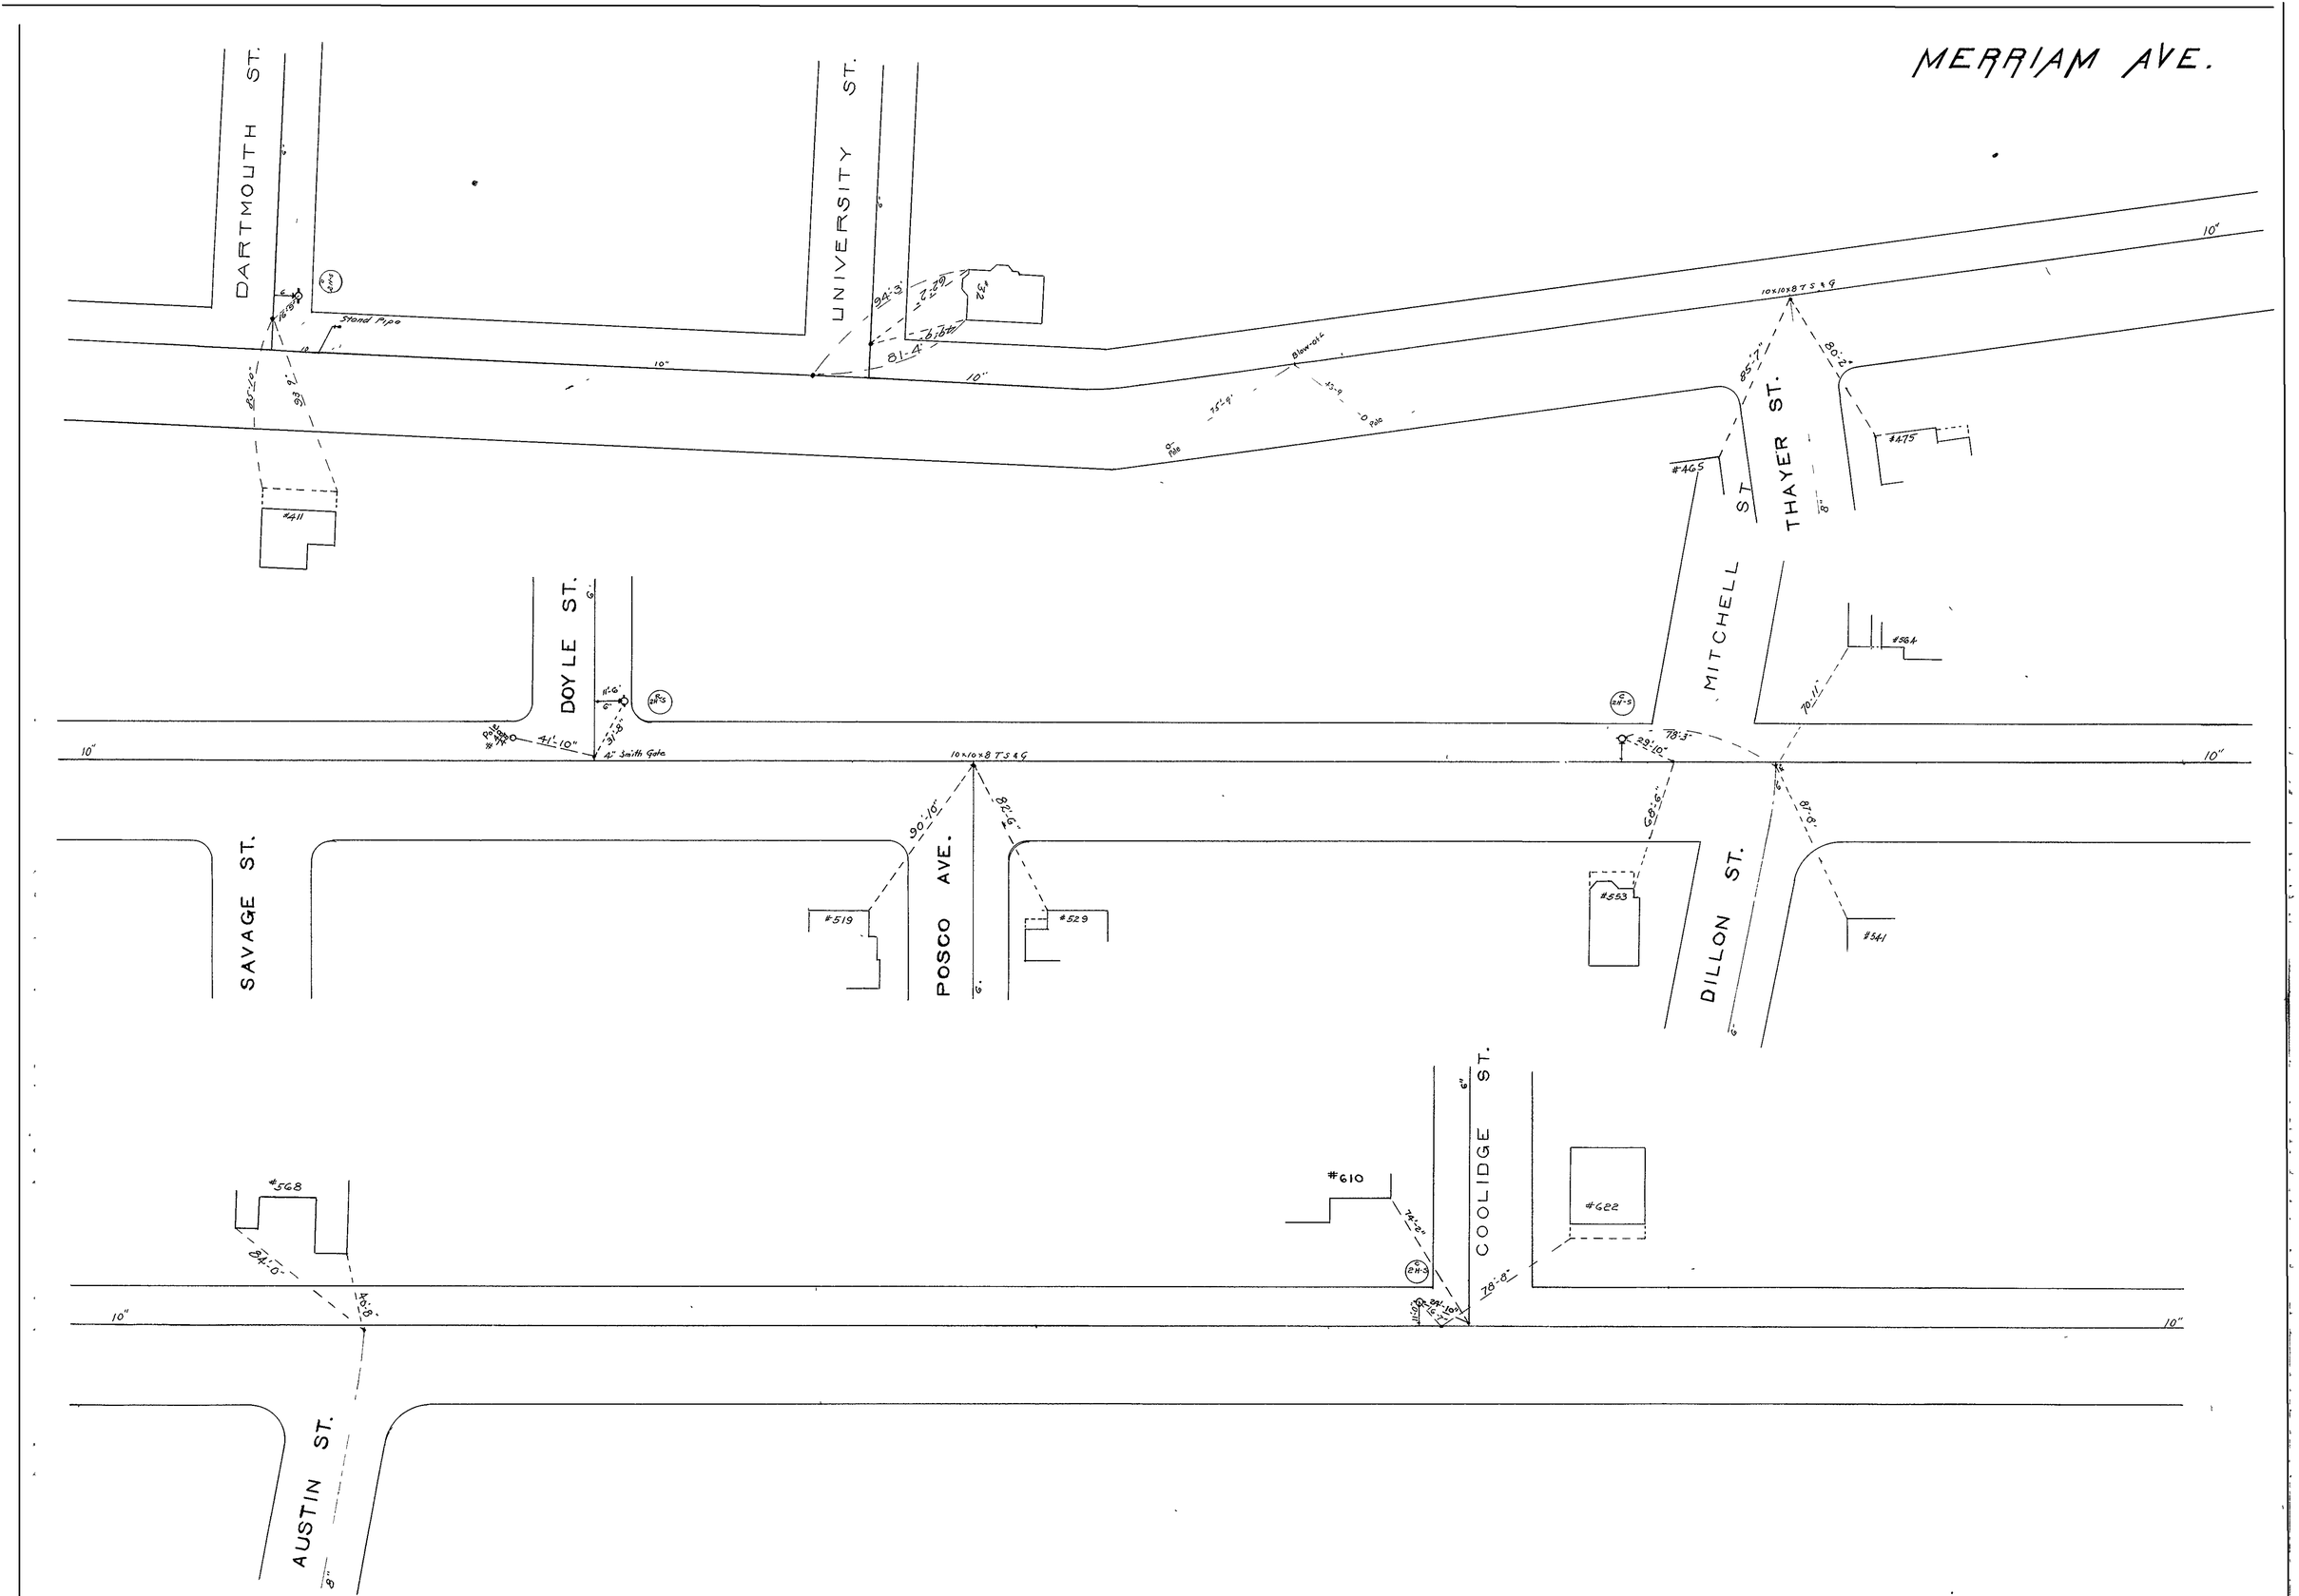
MERRIAM AVE.
DARTMOUTH ST.
UNIVERSITY ST.
DOYLE ST.
MITCHELL ST
THAYER ST.
SAVAGE ST.
POSCO AVE.
DILLON ST.
COOLIDGE ST.
AUSTIN ST.
Stand Pipe
Blow-off
4" Smith Gate
10"x10"x8" T S & G
#411
#465
#475
#564
#519
#529
#553
#541
#568
#610
#622

JUL 9 1976