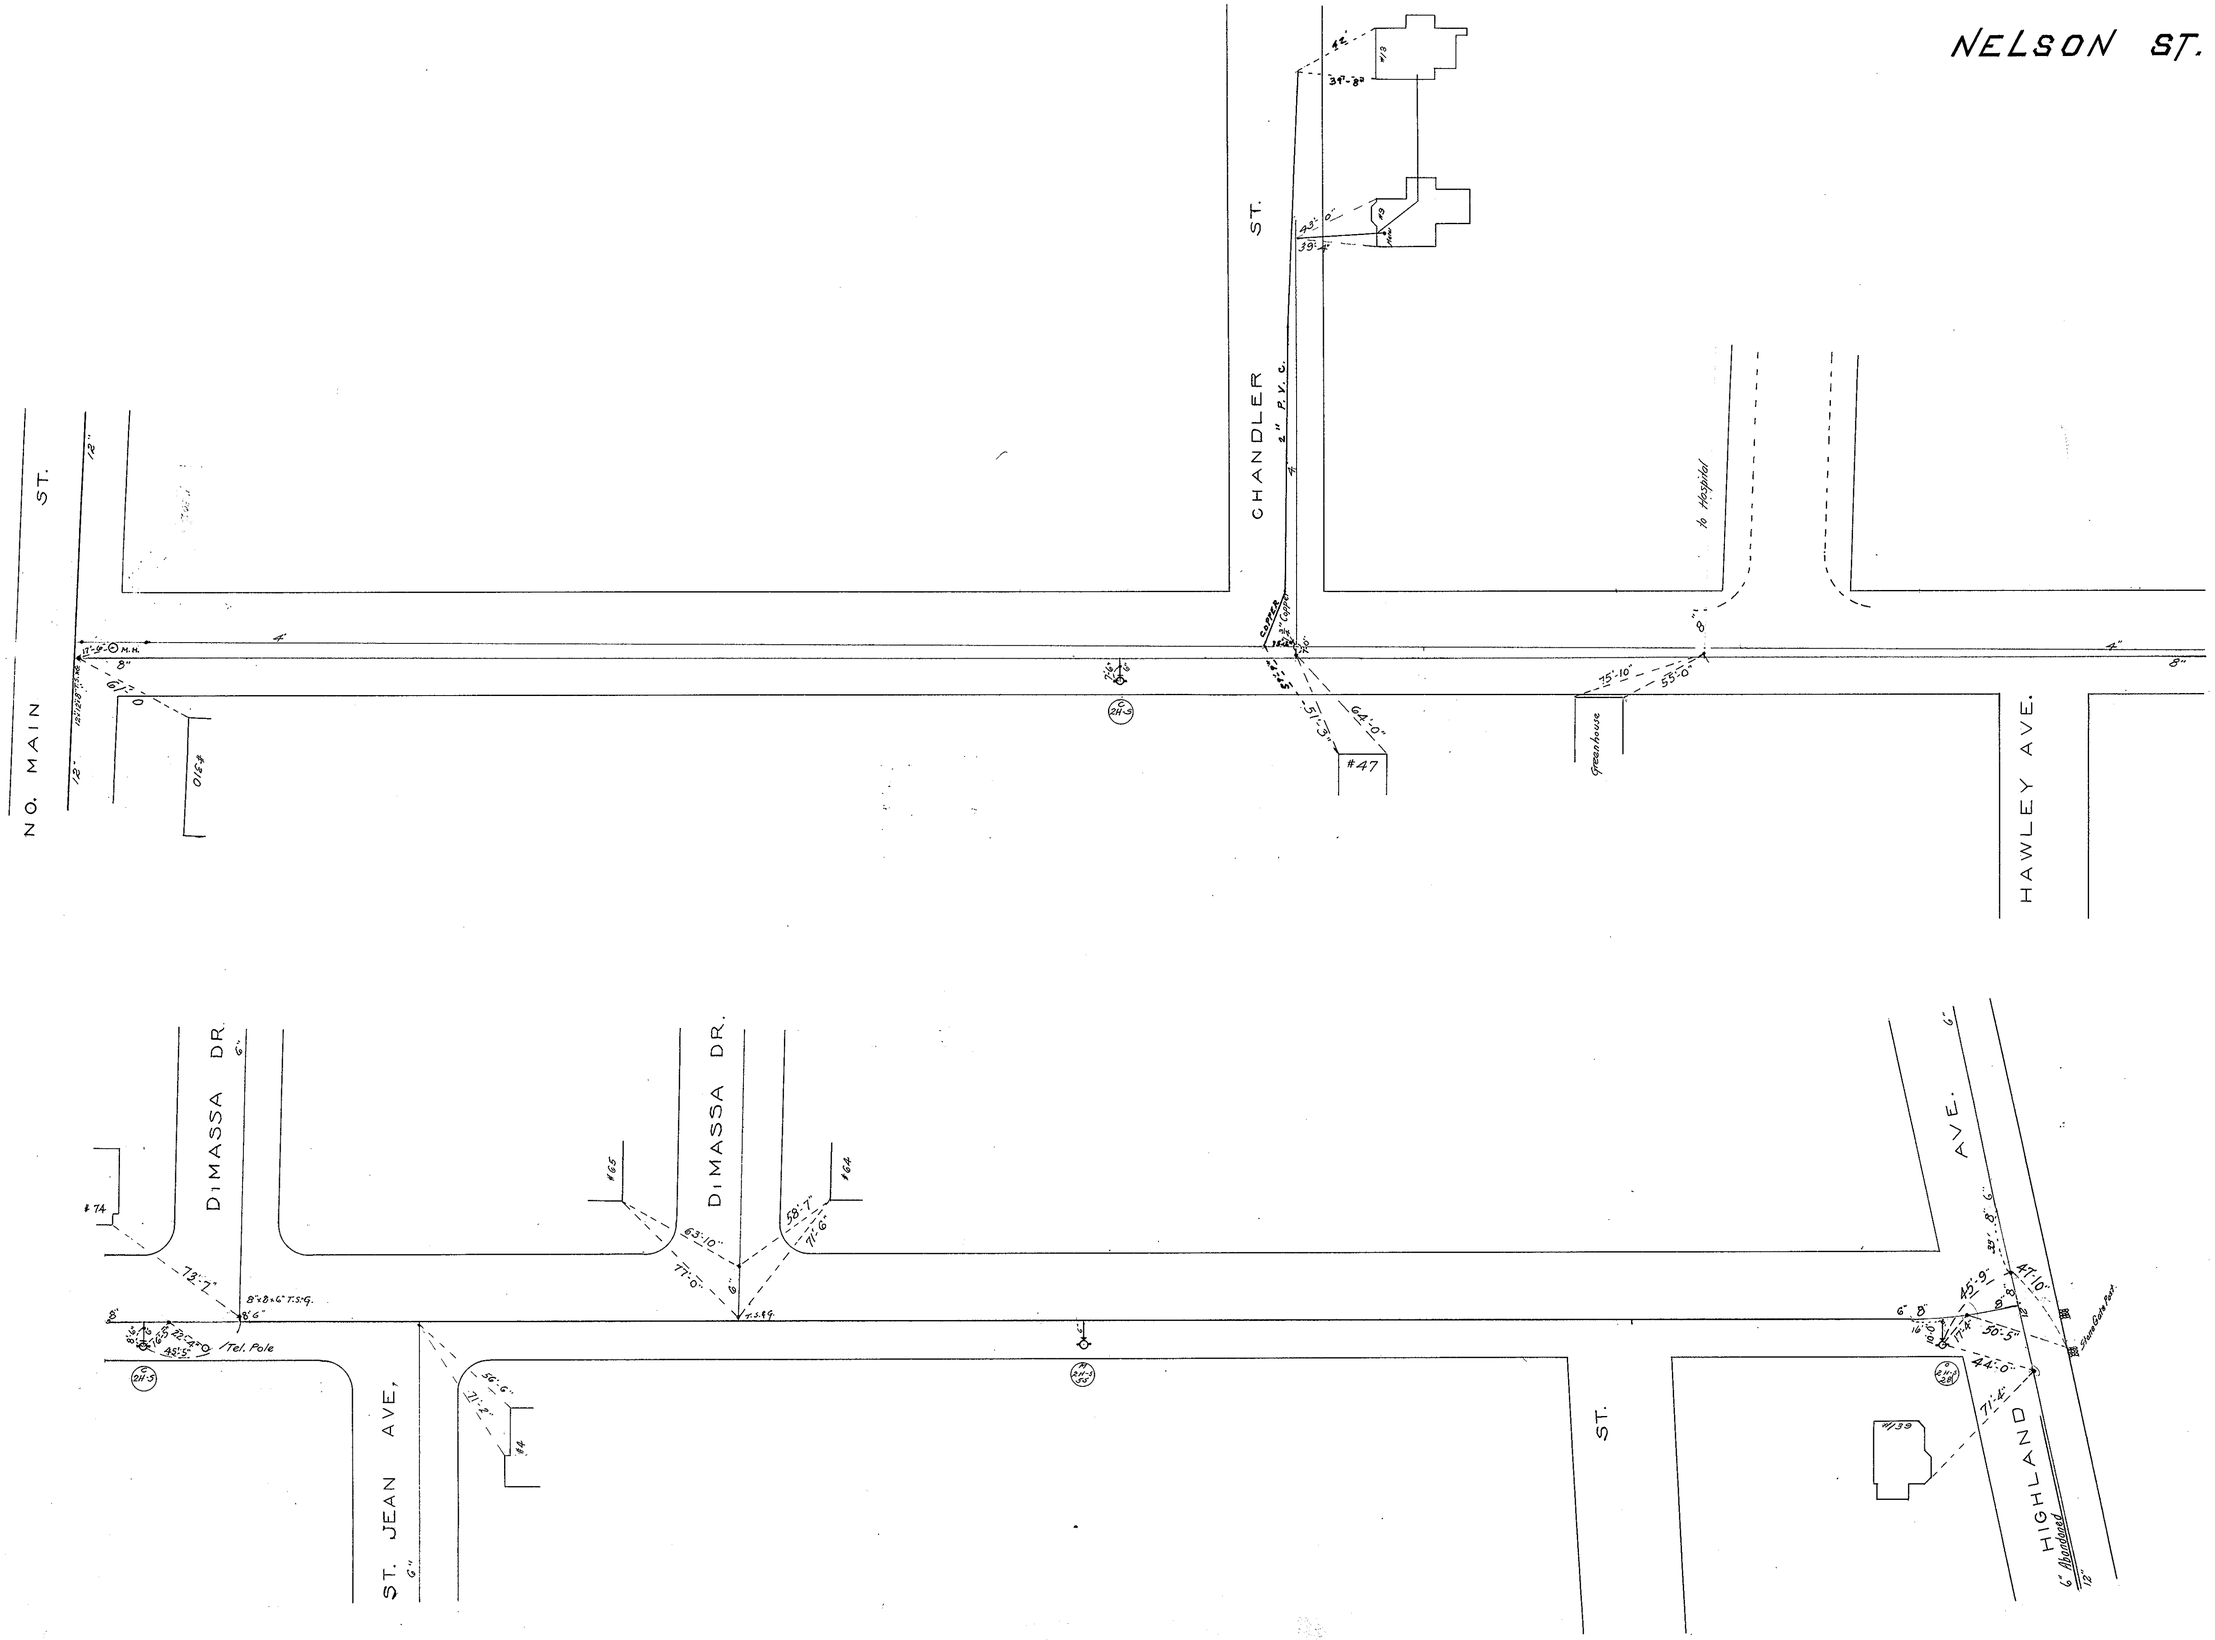
NELSON ST.
CHANDLER ST.
NO. MAIN ST.
HAWLEY AVE.
DiMASSA DR.
DiMASSA DR.
ST. JEAN AVE.
ST.
HIGHLAND AVE.
to Hospital
Greenhouse
Tel. Pole
#47
#74
#65
#64
#139
6" Abandoned

JUL 9 1976