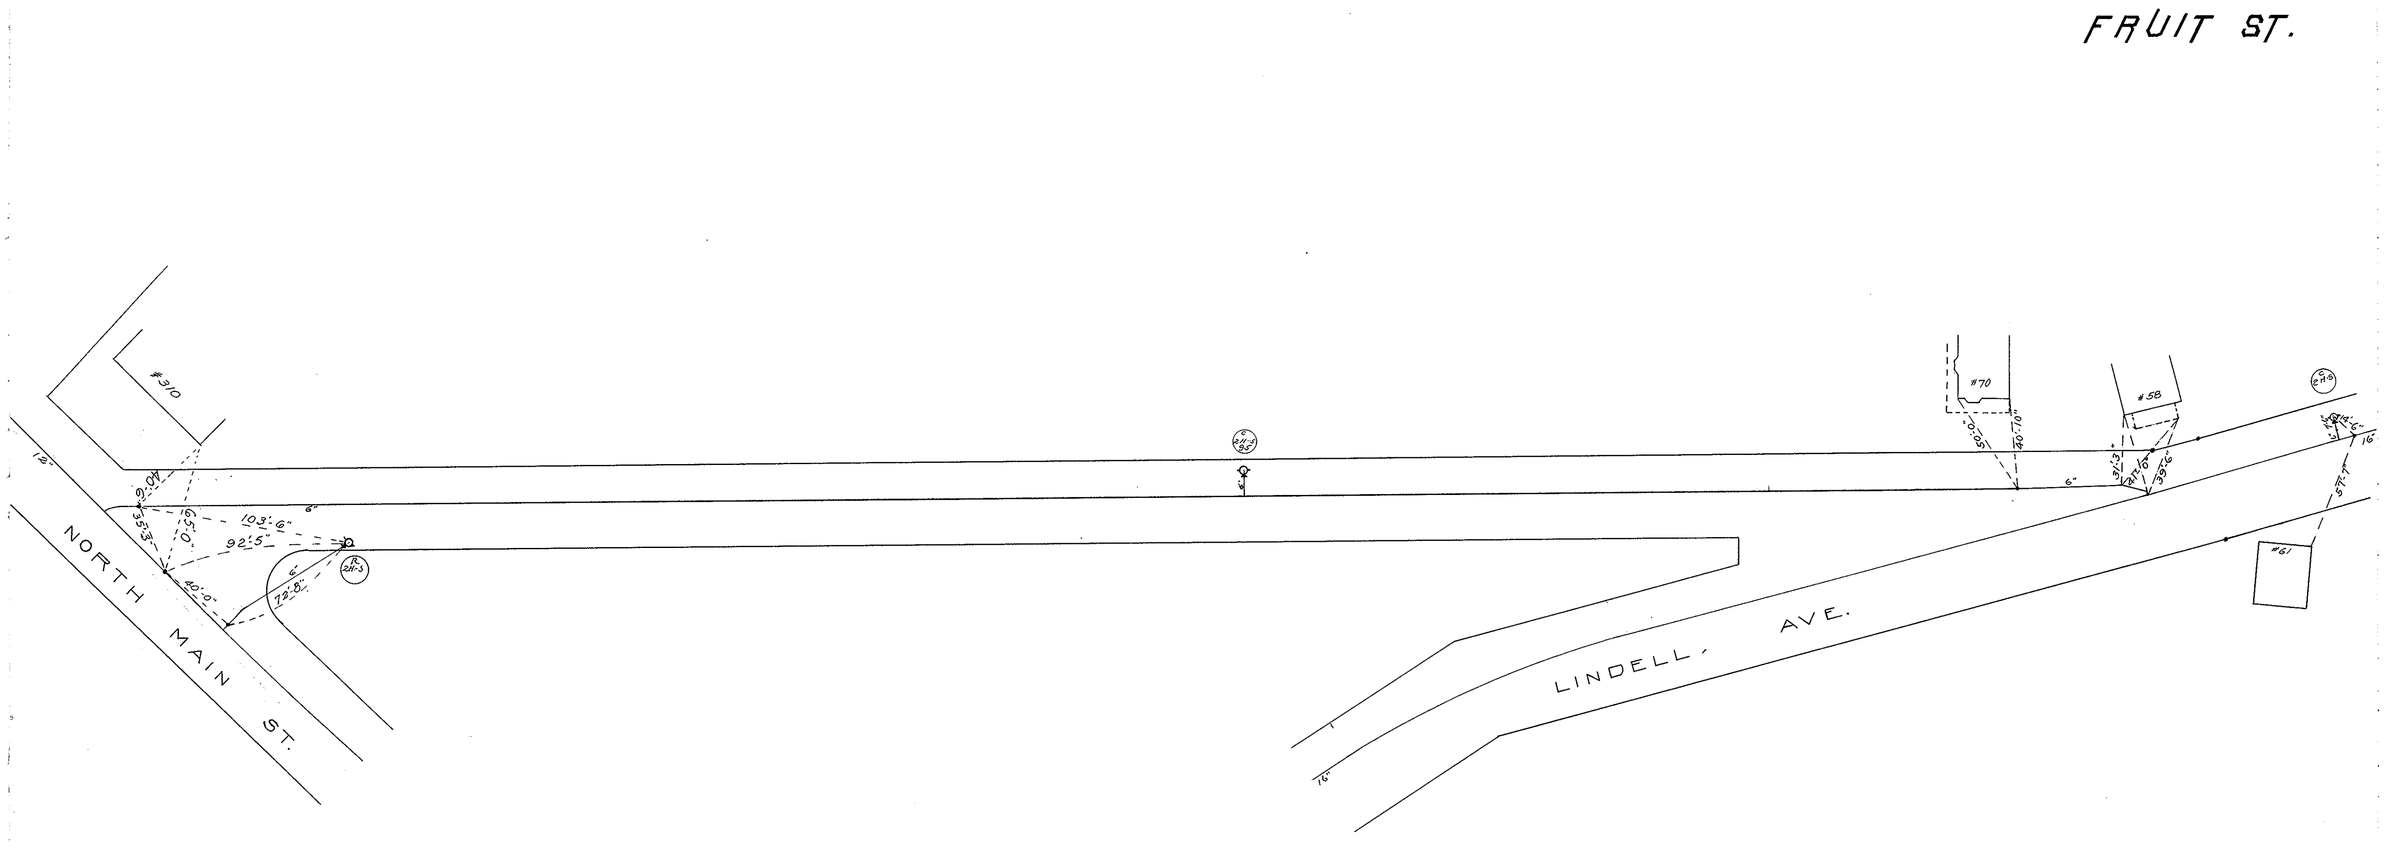
FRUIT ST.
#310
NORTH MAIN ST.
LINDELL AVE.
#70
#58
#61
12"
6"
16"
40'-6"
35'-3"
65'-0"
103'-6"
92'-5"
40'-0"
72'-8"
50'-0"
40'-10"
31'-3"
41'-6"
39'-6"
57'-7"

JUL 9 1976