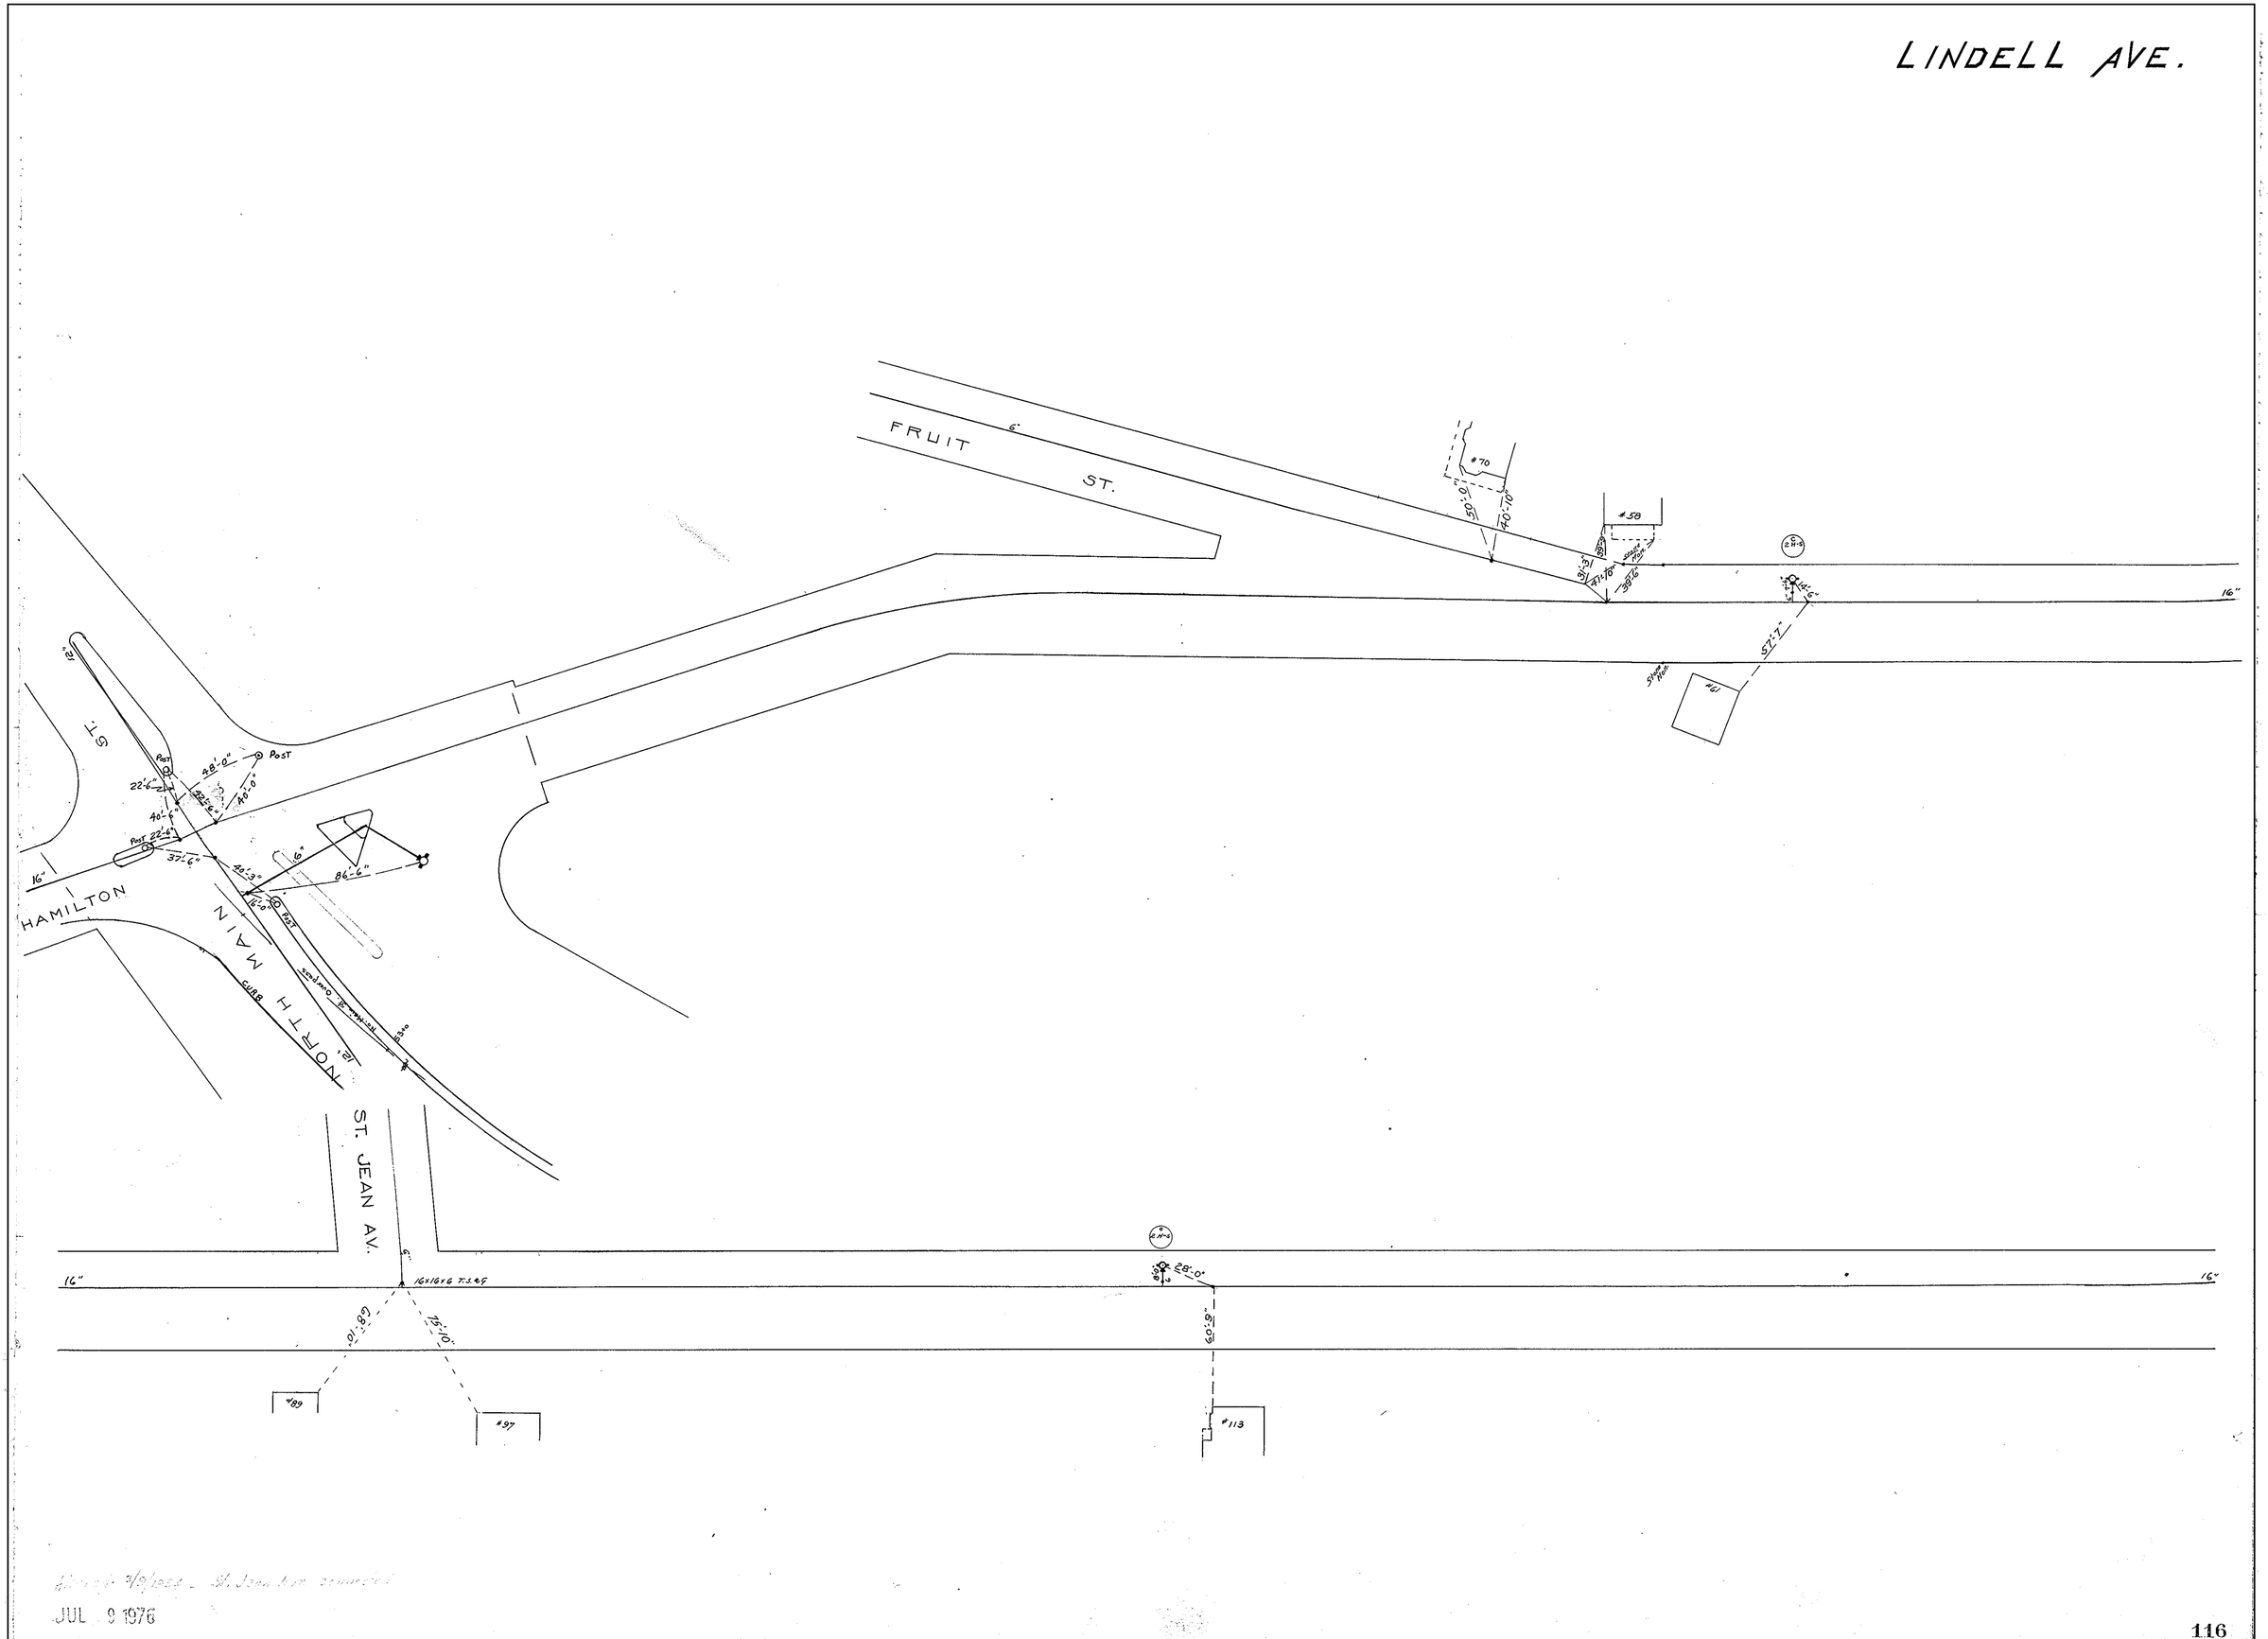
LINDELL AVE.
FRUIT ST.
HAMILTON ST.
NORTH MAIN
ST. JEAN AV.
CURB
POST
#70
#58
#61
#89
#97
#113
16"
16x16x6 T.S.R.G.
JUL 9 1976