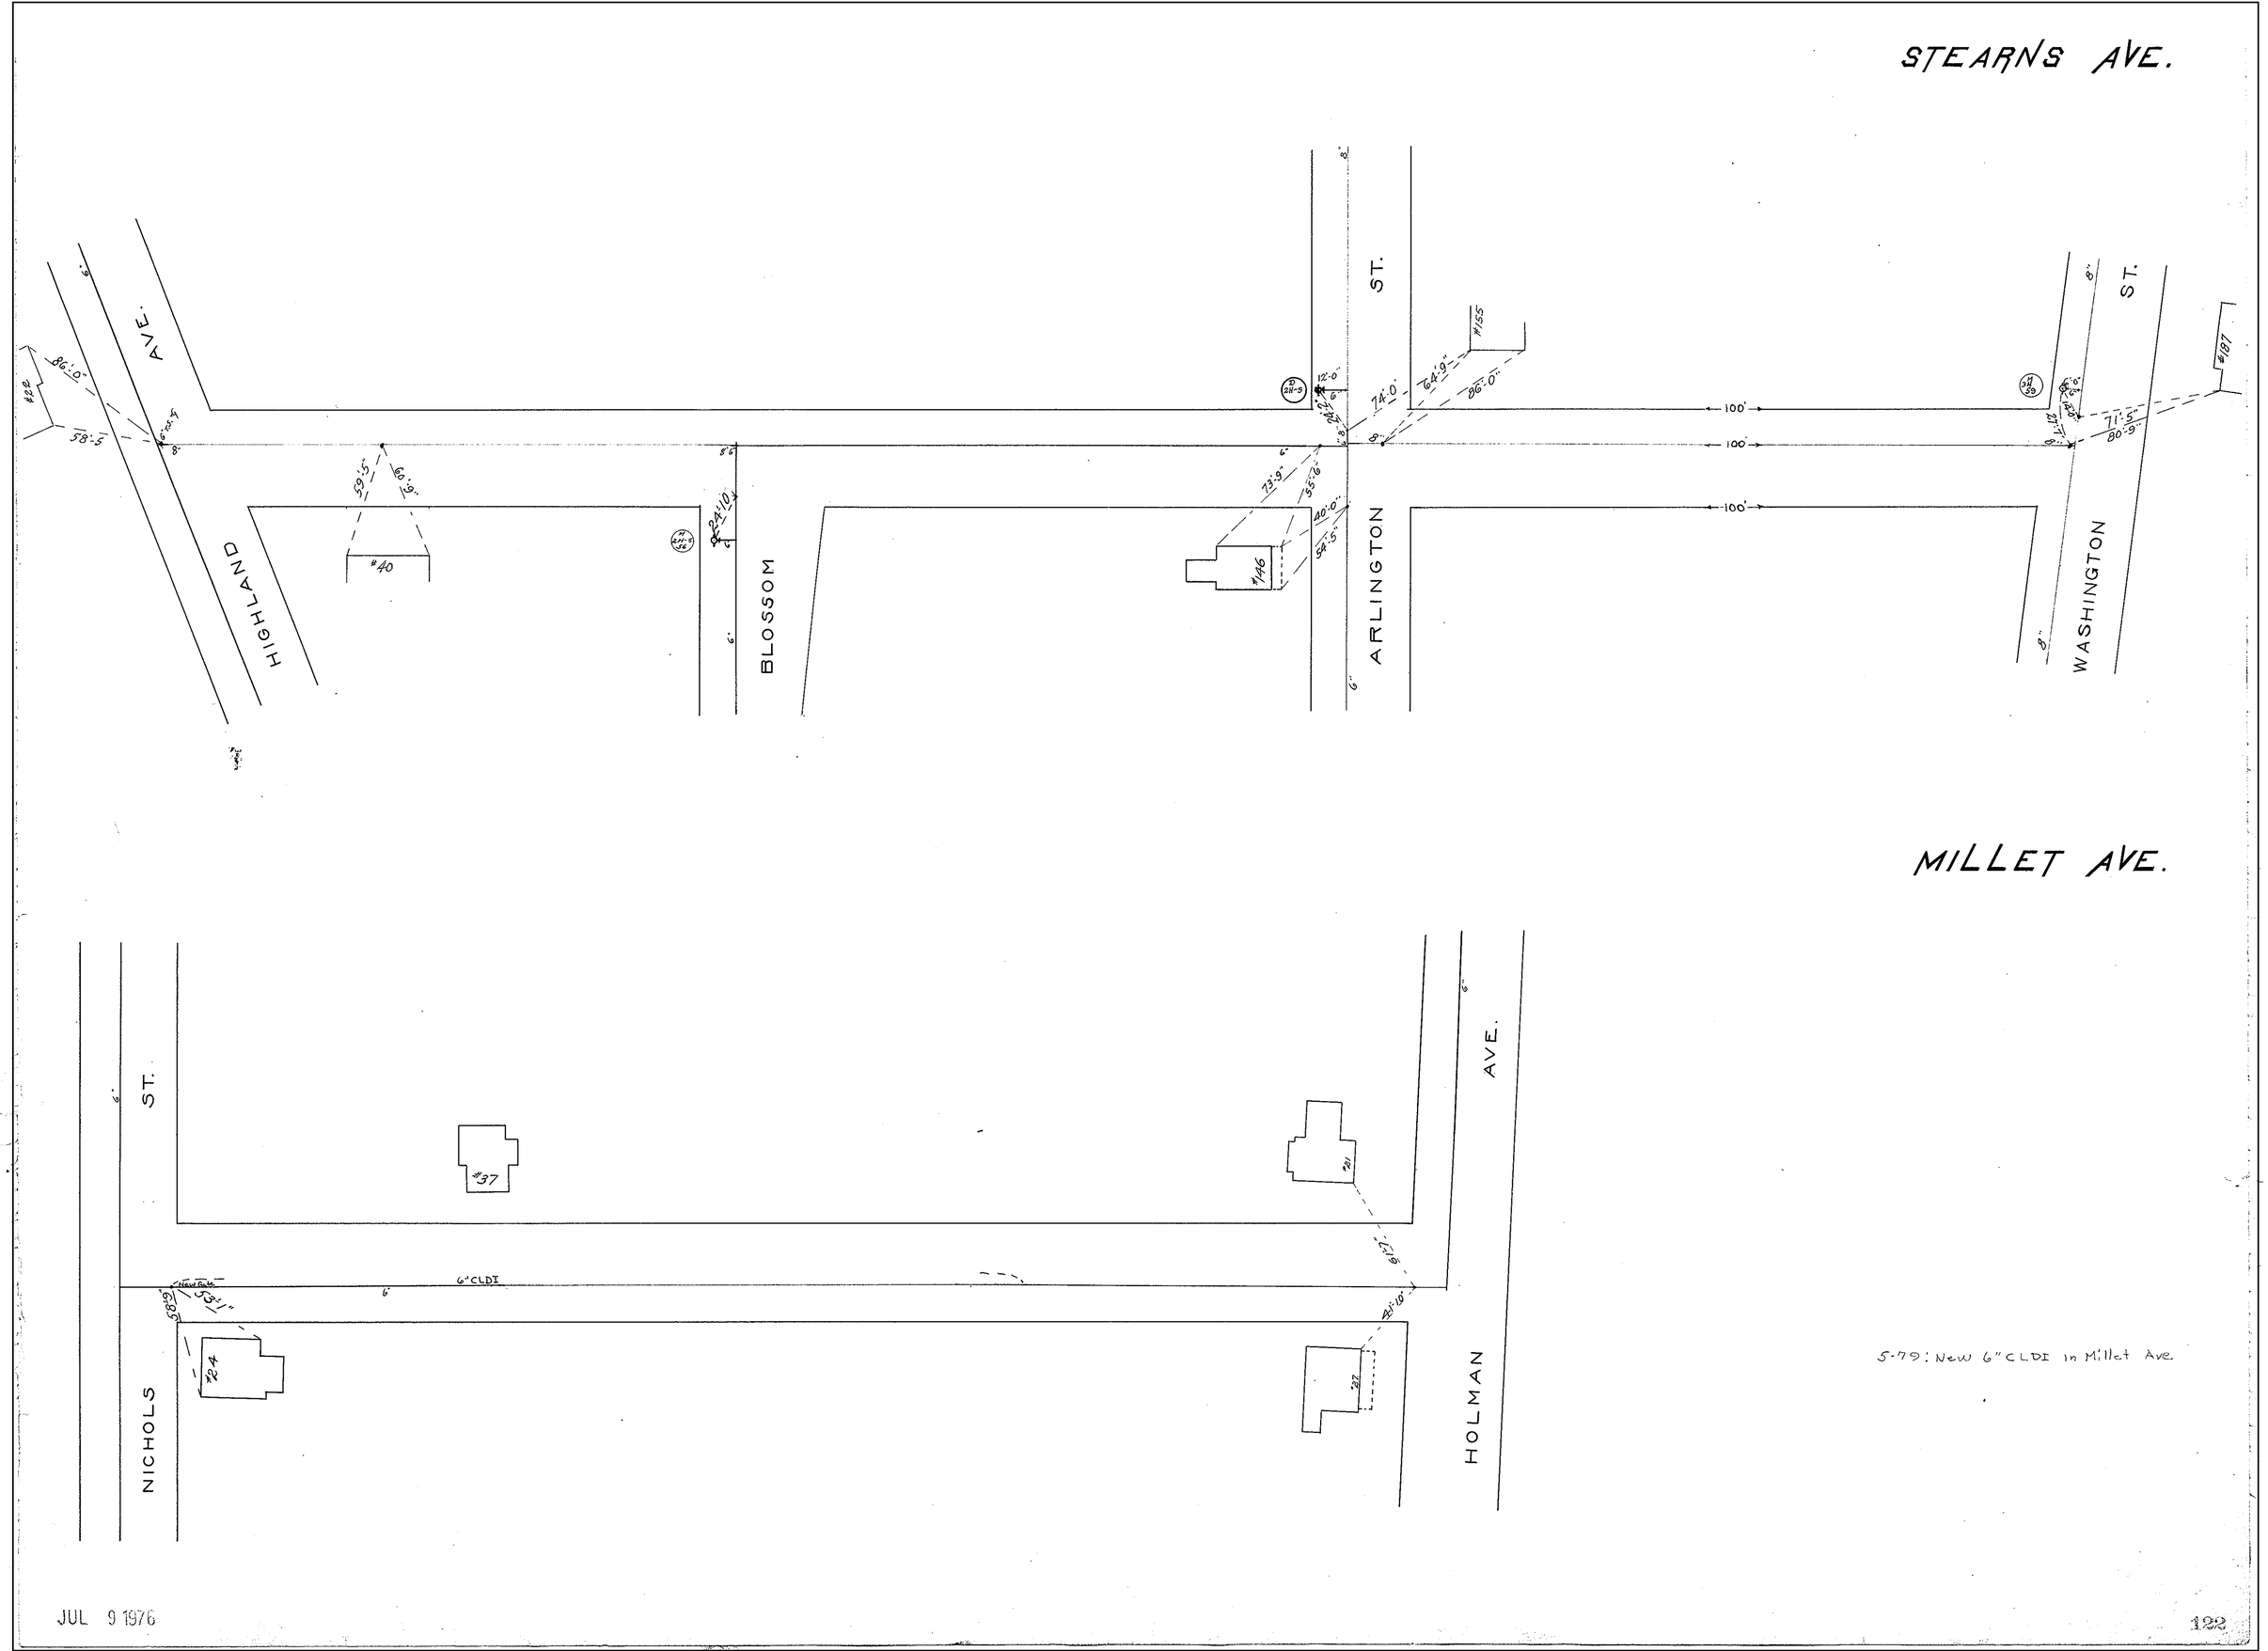
STEARNS AVE.
HIGHLAND AVE.
BLOSSOM
ARLINGTON ST.
WASHINGTON ST.
#40
#146
#155
#187
100'
MILLET AVE.
NICHOLS ST.
HOLMAN AVE.
#37
#21
#24
#27
6" CLDI
New Gate
5-79: New 6" CLDI in Millet Ave.

JUL 9 1976