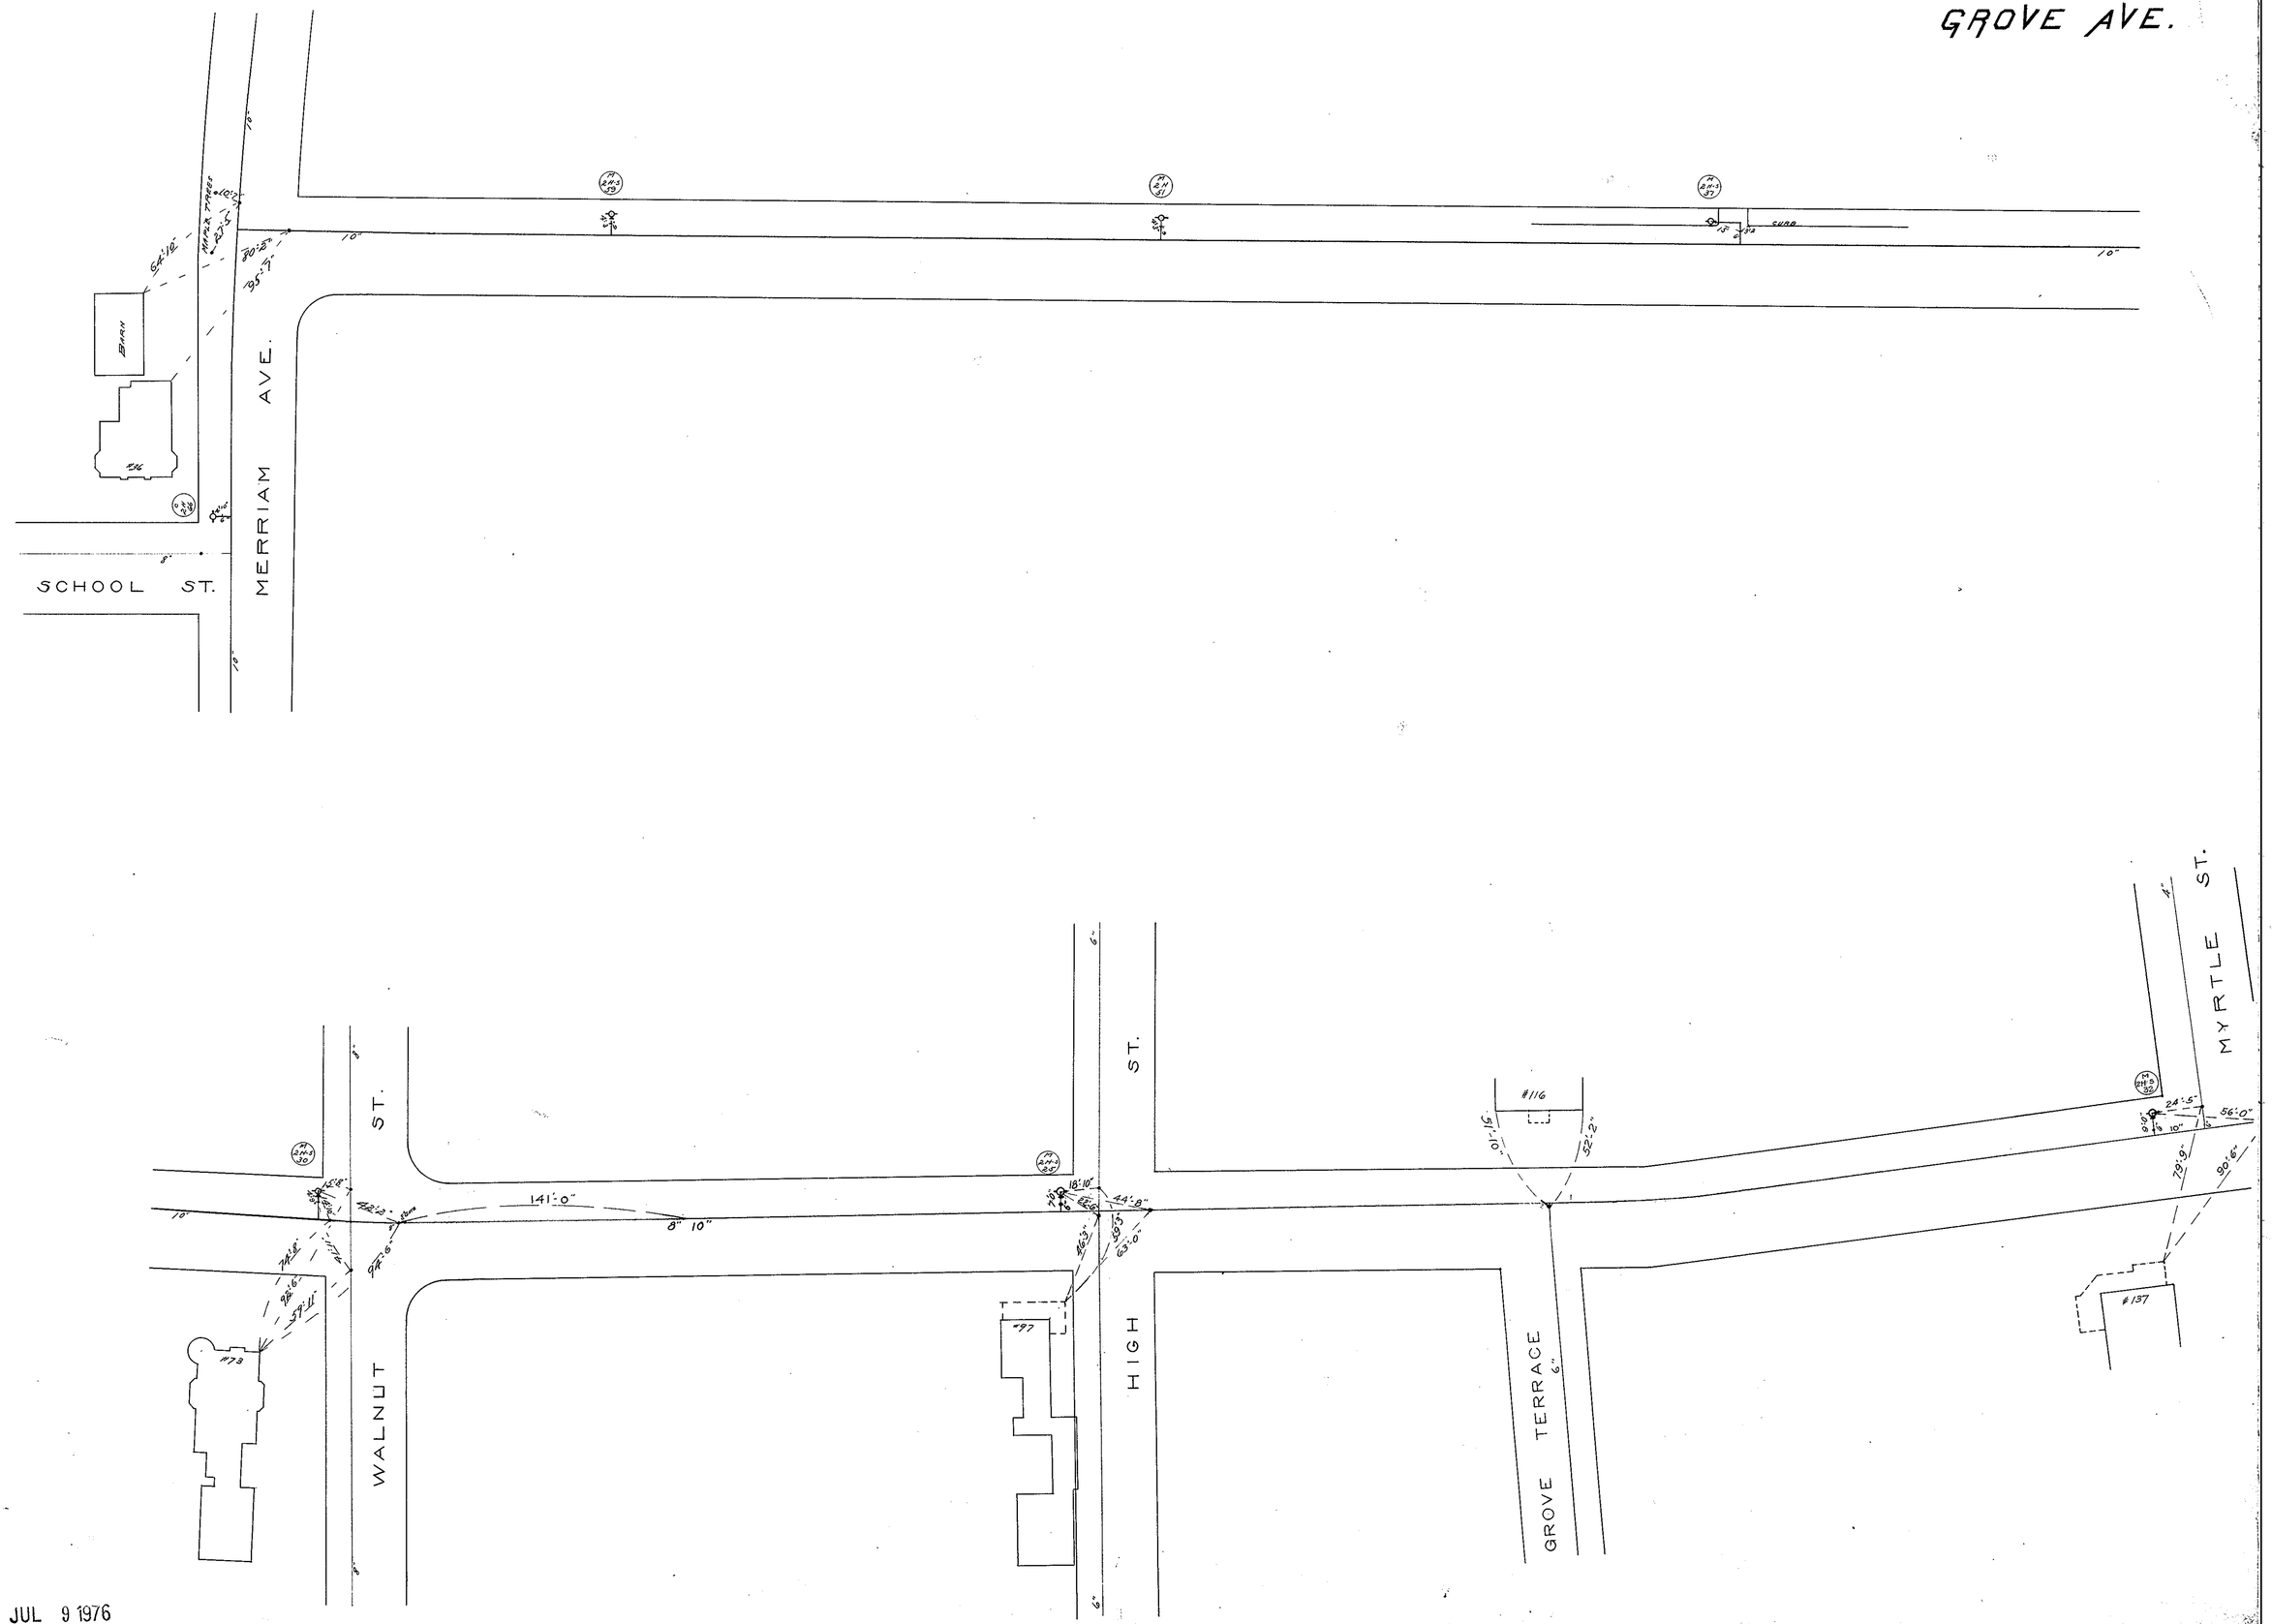
GROVE AVE.
MERRIAM AVE.
SCHOOL ST.
BARN
#36
MAPLE TREES
CURB
WALNUT ST.
HIGH ST.
GROVE TERRACE
MYRTLE ST.
141'-0"
8" 10"
#73
#97
#116
#137
24'-5"
56'-0"
79'-9"
90'-6"
51'-10"
52'-2"
18'-10"
44'-8"
63'-0"
74'-8"
92'-6"
59'-11"
94'-6"
42'-2"
64'-10"
80'-2"
95'-7"
10"
8"
6"
4"

JUL 9 1976