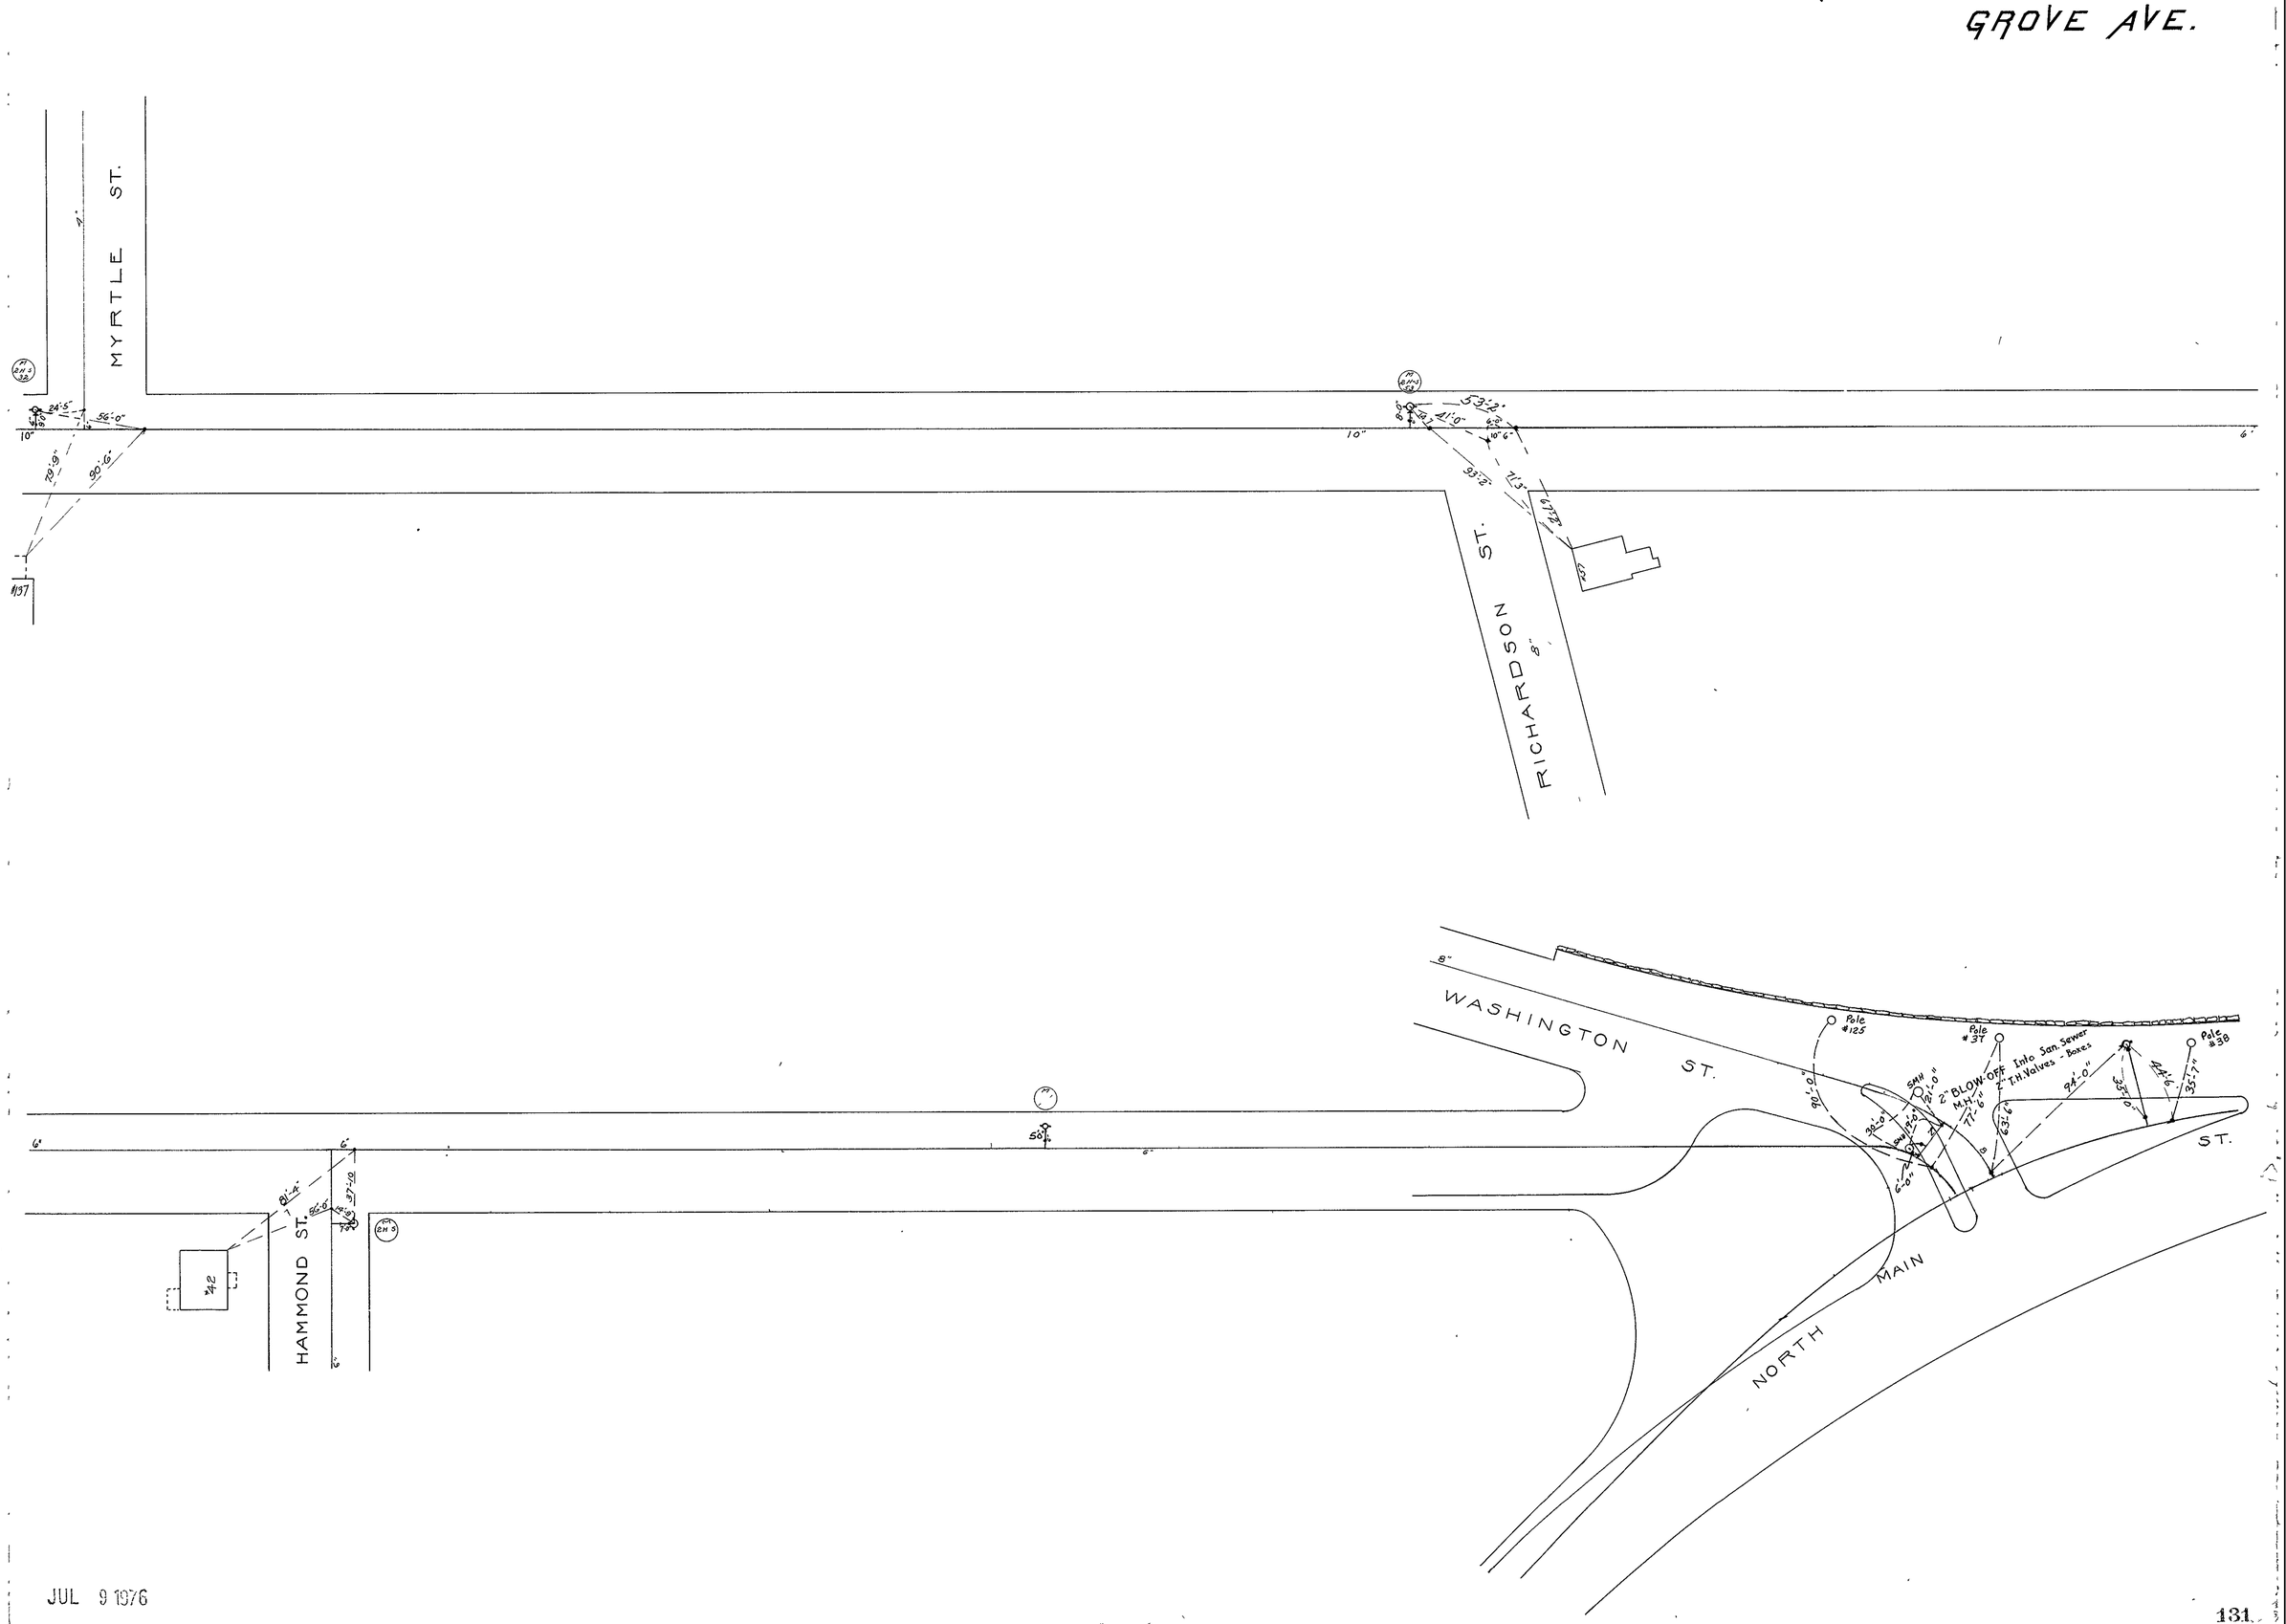
GROVE AVE.
MYRTLE ST.
RICHARDSON ST.
WASHINGTON ST.
HAMMOND ST.
NORTH MAIN ST.
Pole #125
Pole #37
Pole #38
2" BLOW-OFF Into San. Sewer
2" T.H. Valves - Boxes
SMH
M.H.
#42
JUL 9 1976