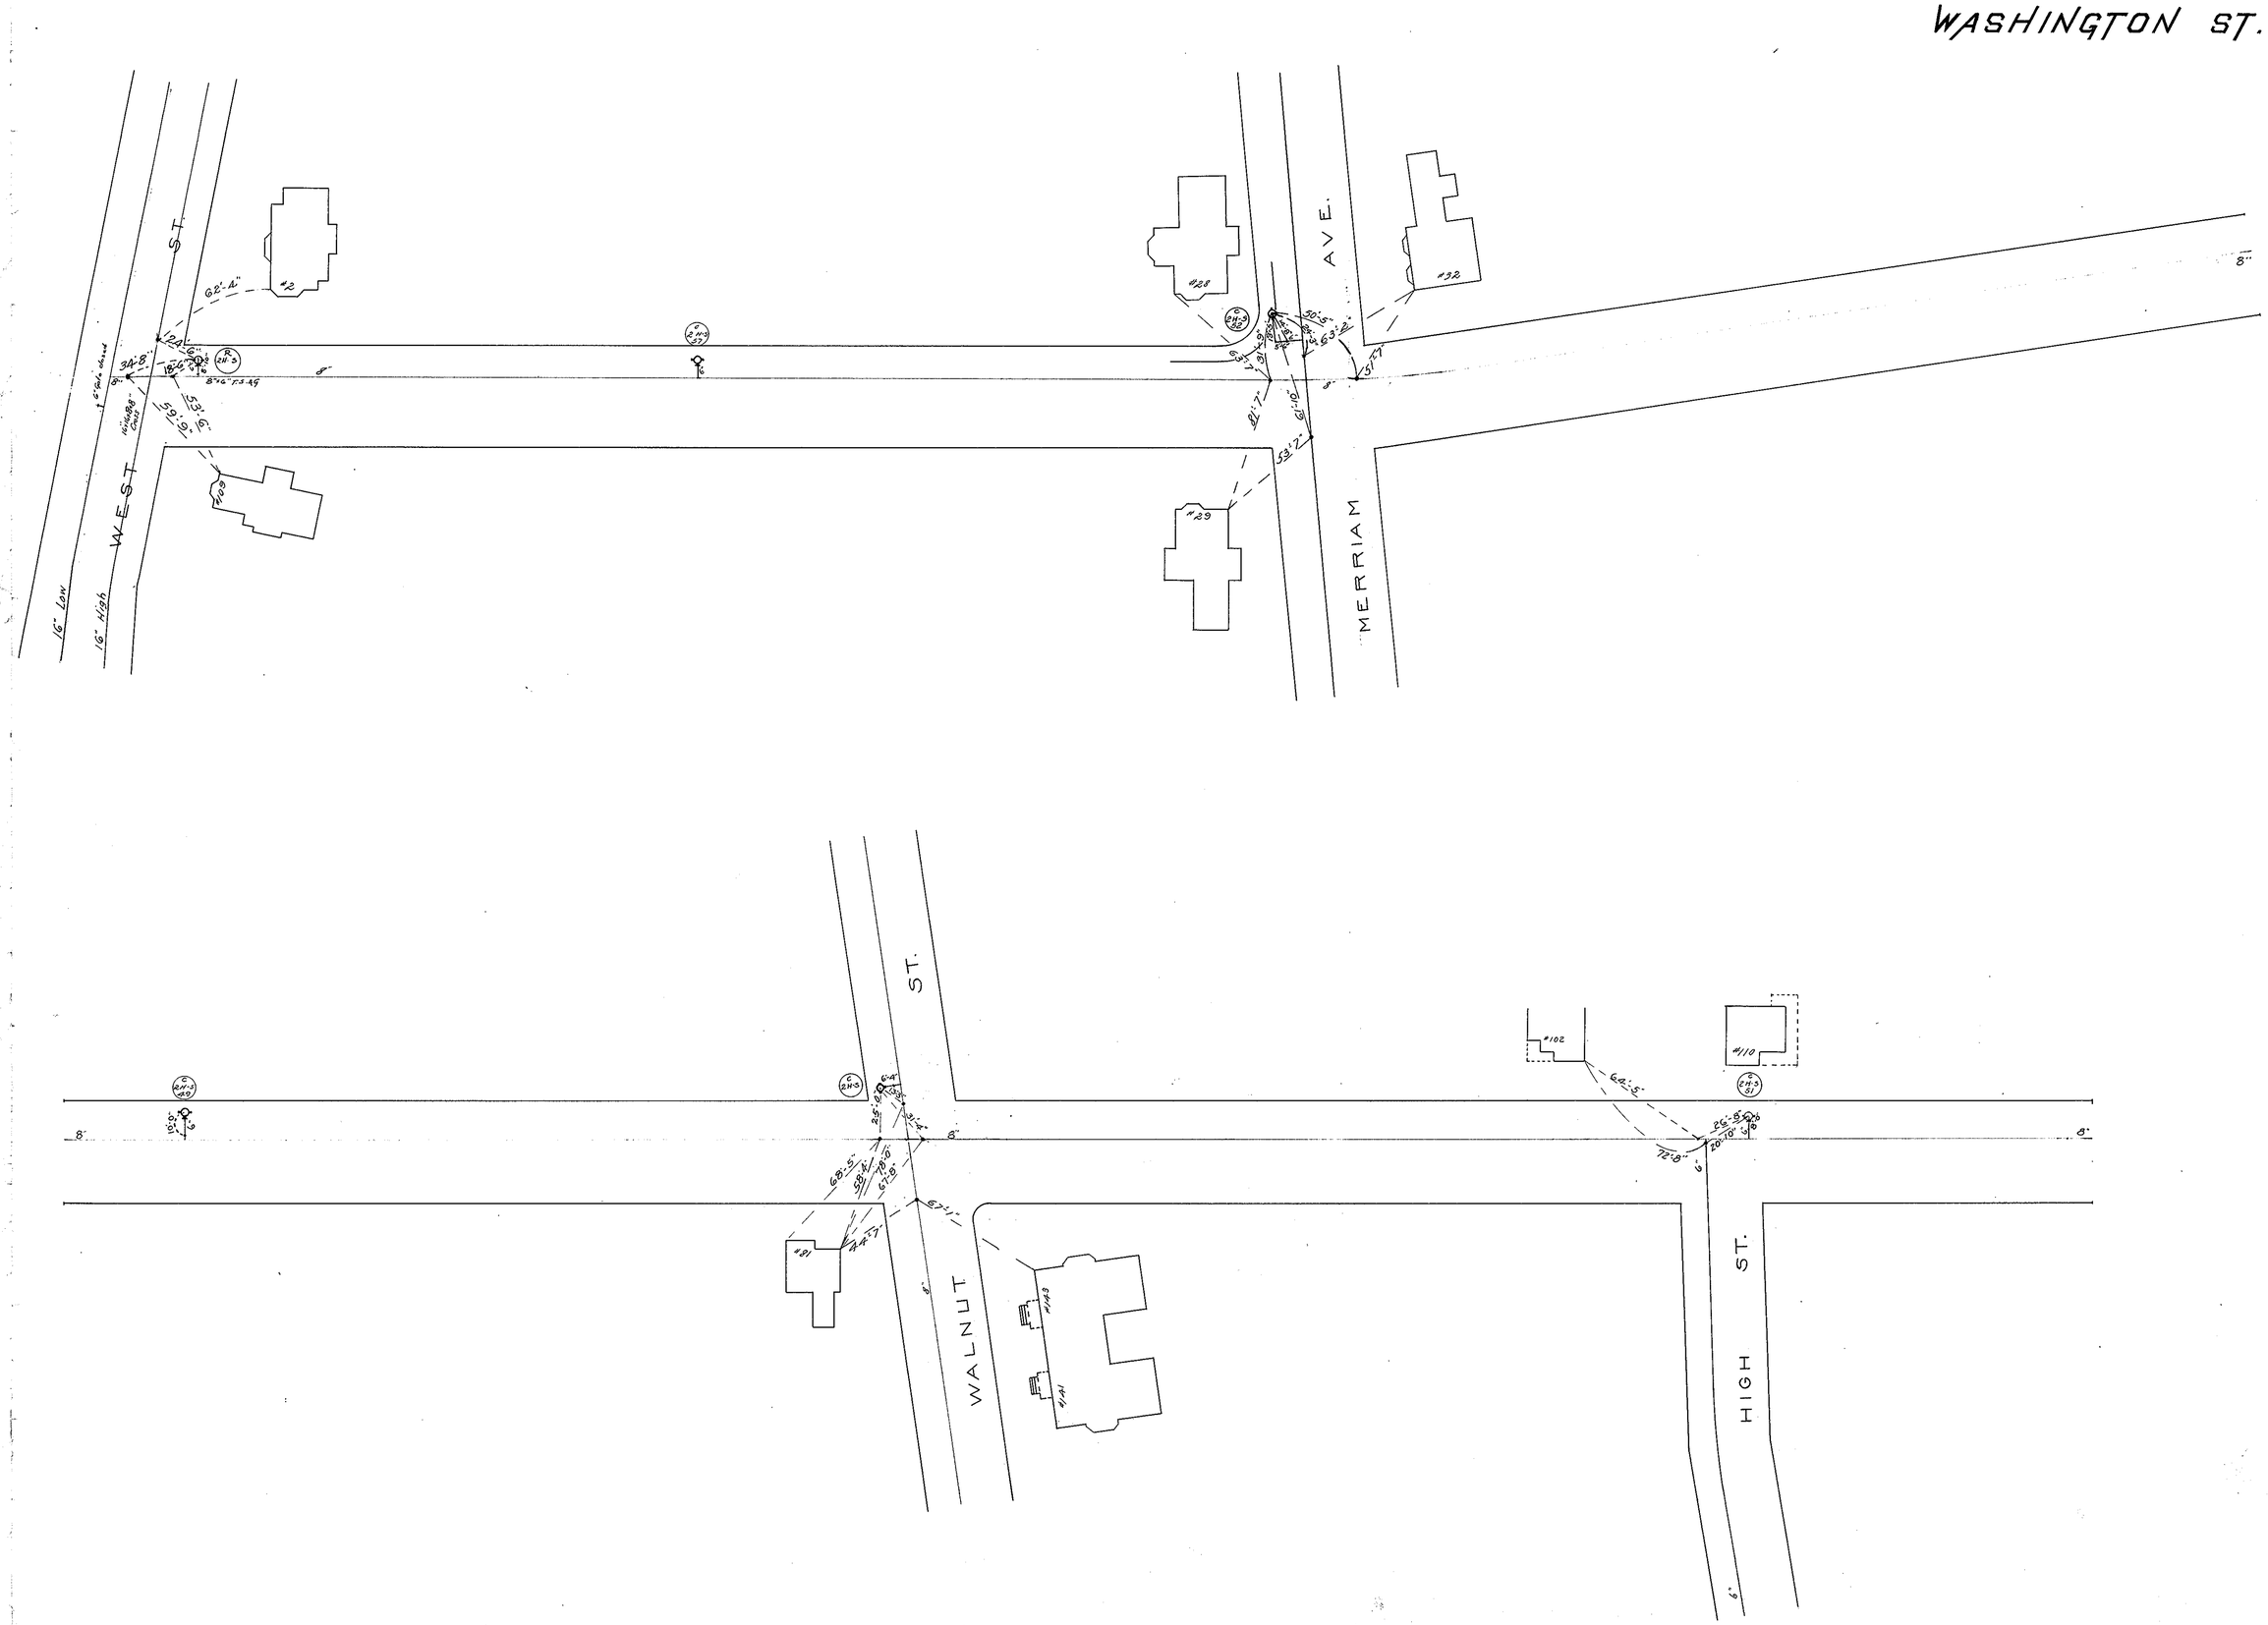
WASHINGTON ST.
WEST ST.
MERRIAM AVE.
WALNUT ST.
HIGH ST.
16" Low
16" High
#2
#28
#32
#29
#109
#102
#110
#81
#143
#141
8"
6"

JUL 9 1976