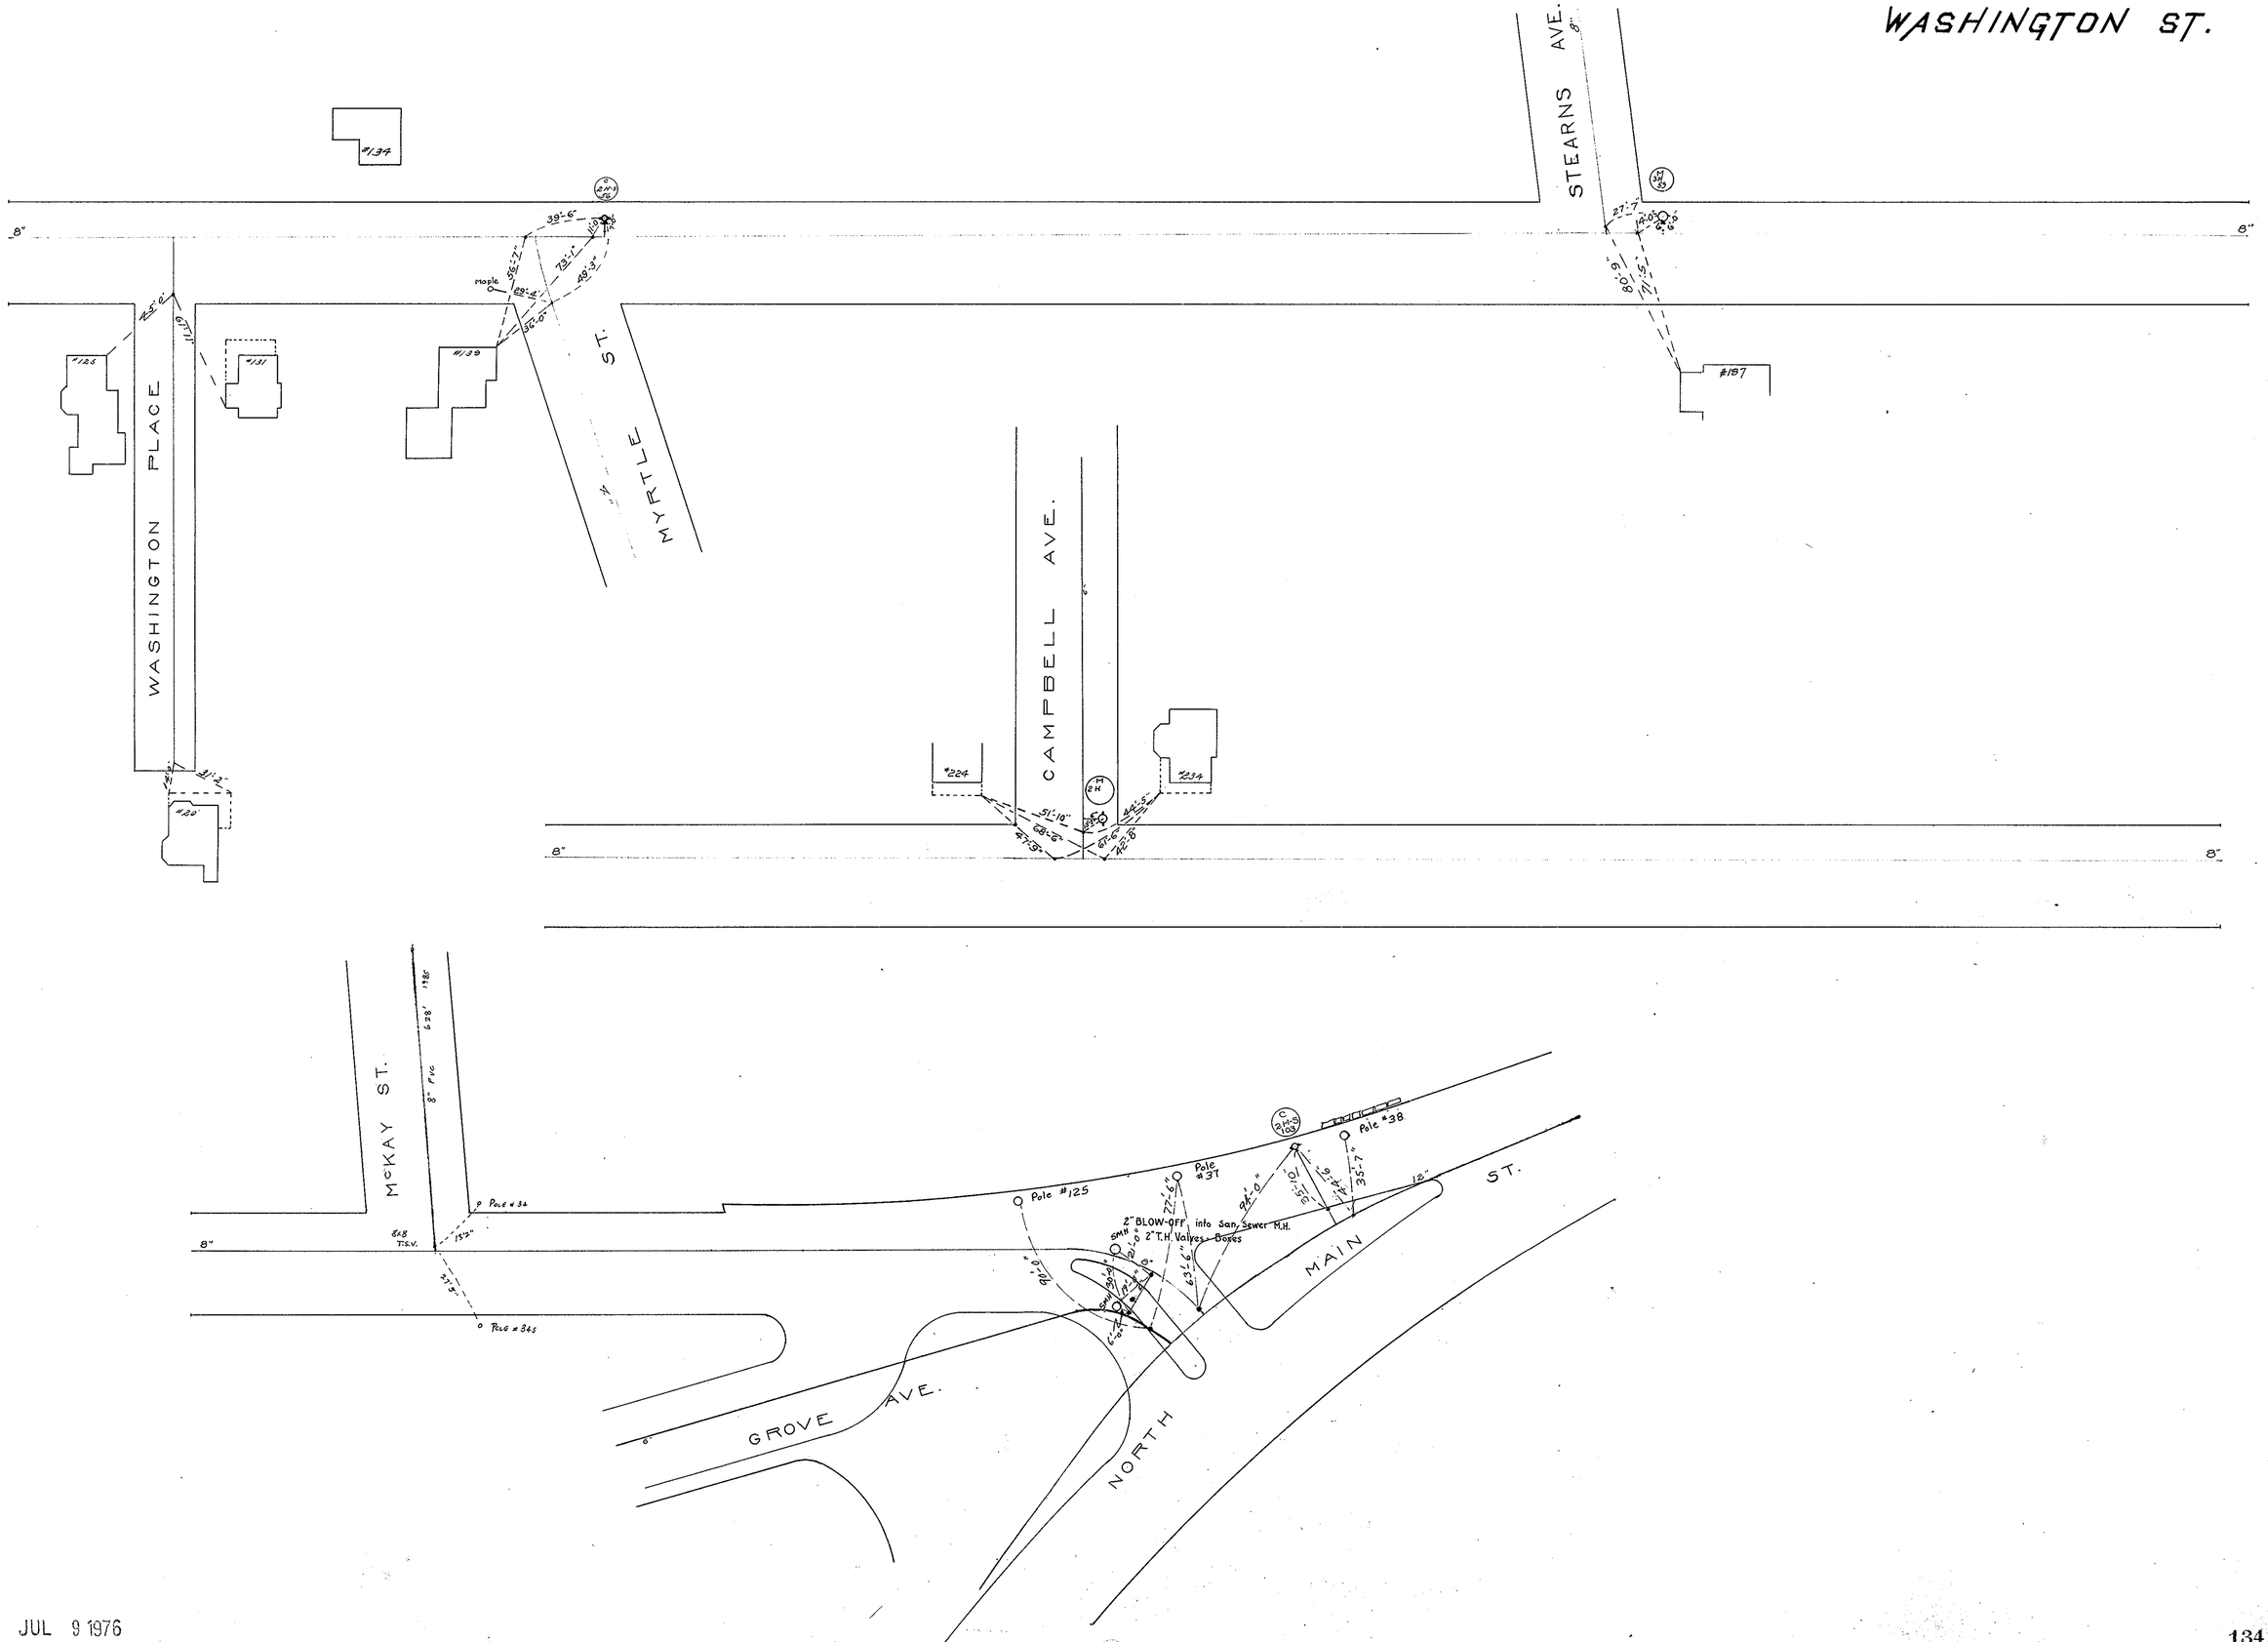
WASHINGTON ST.
STEARNS AVE.
WASHINGTON PLACE
MYRTLE ST.
CAMPBELL AVE.
McKAY ST.
GROVE AVE.
NORTH MAIN ST.
#134
#125
#131
#139
#187
#224
#234
#120
Maple
Pole #125
Pole #37
Pole #38
2" BLOW-OFF into San. Sewer M.H.
2" T.H. Valves - Boxes
8"
12"

JUL 9 1976