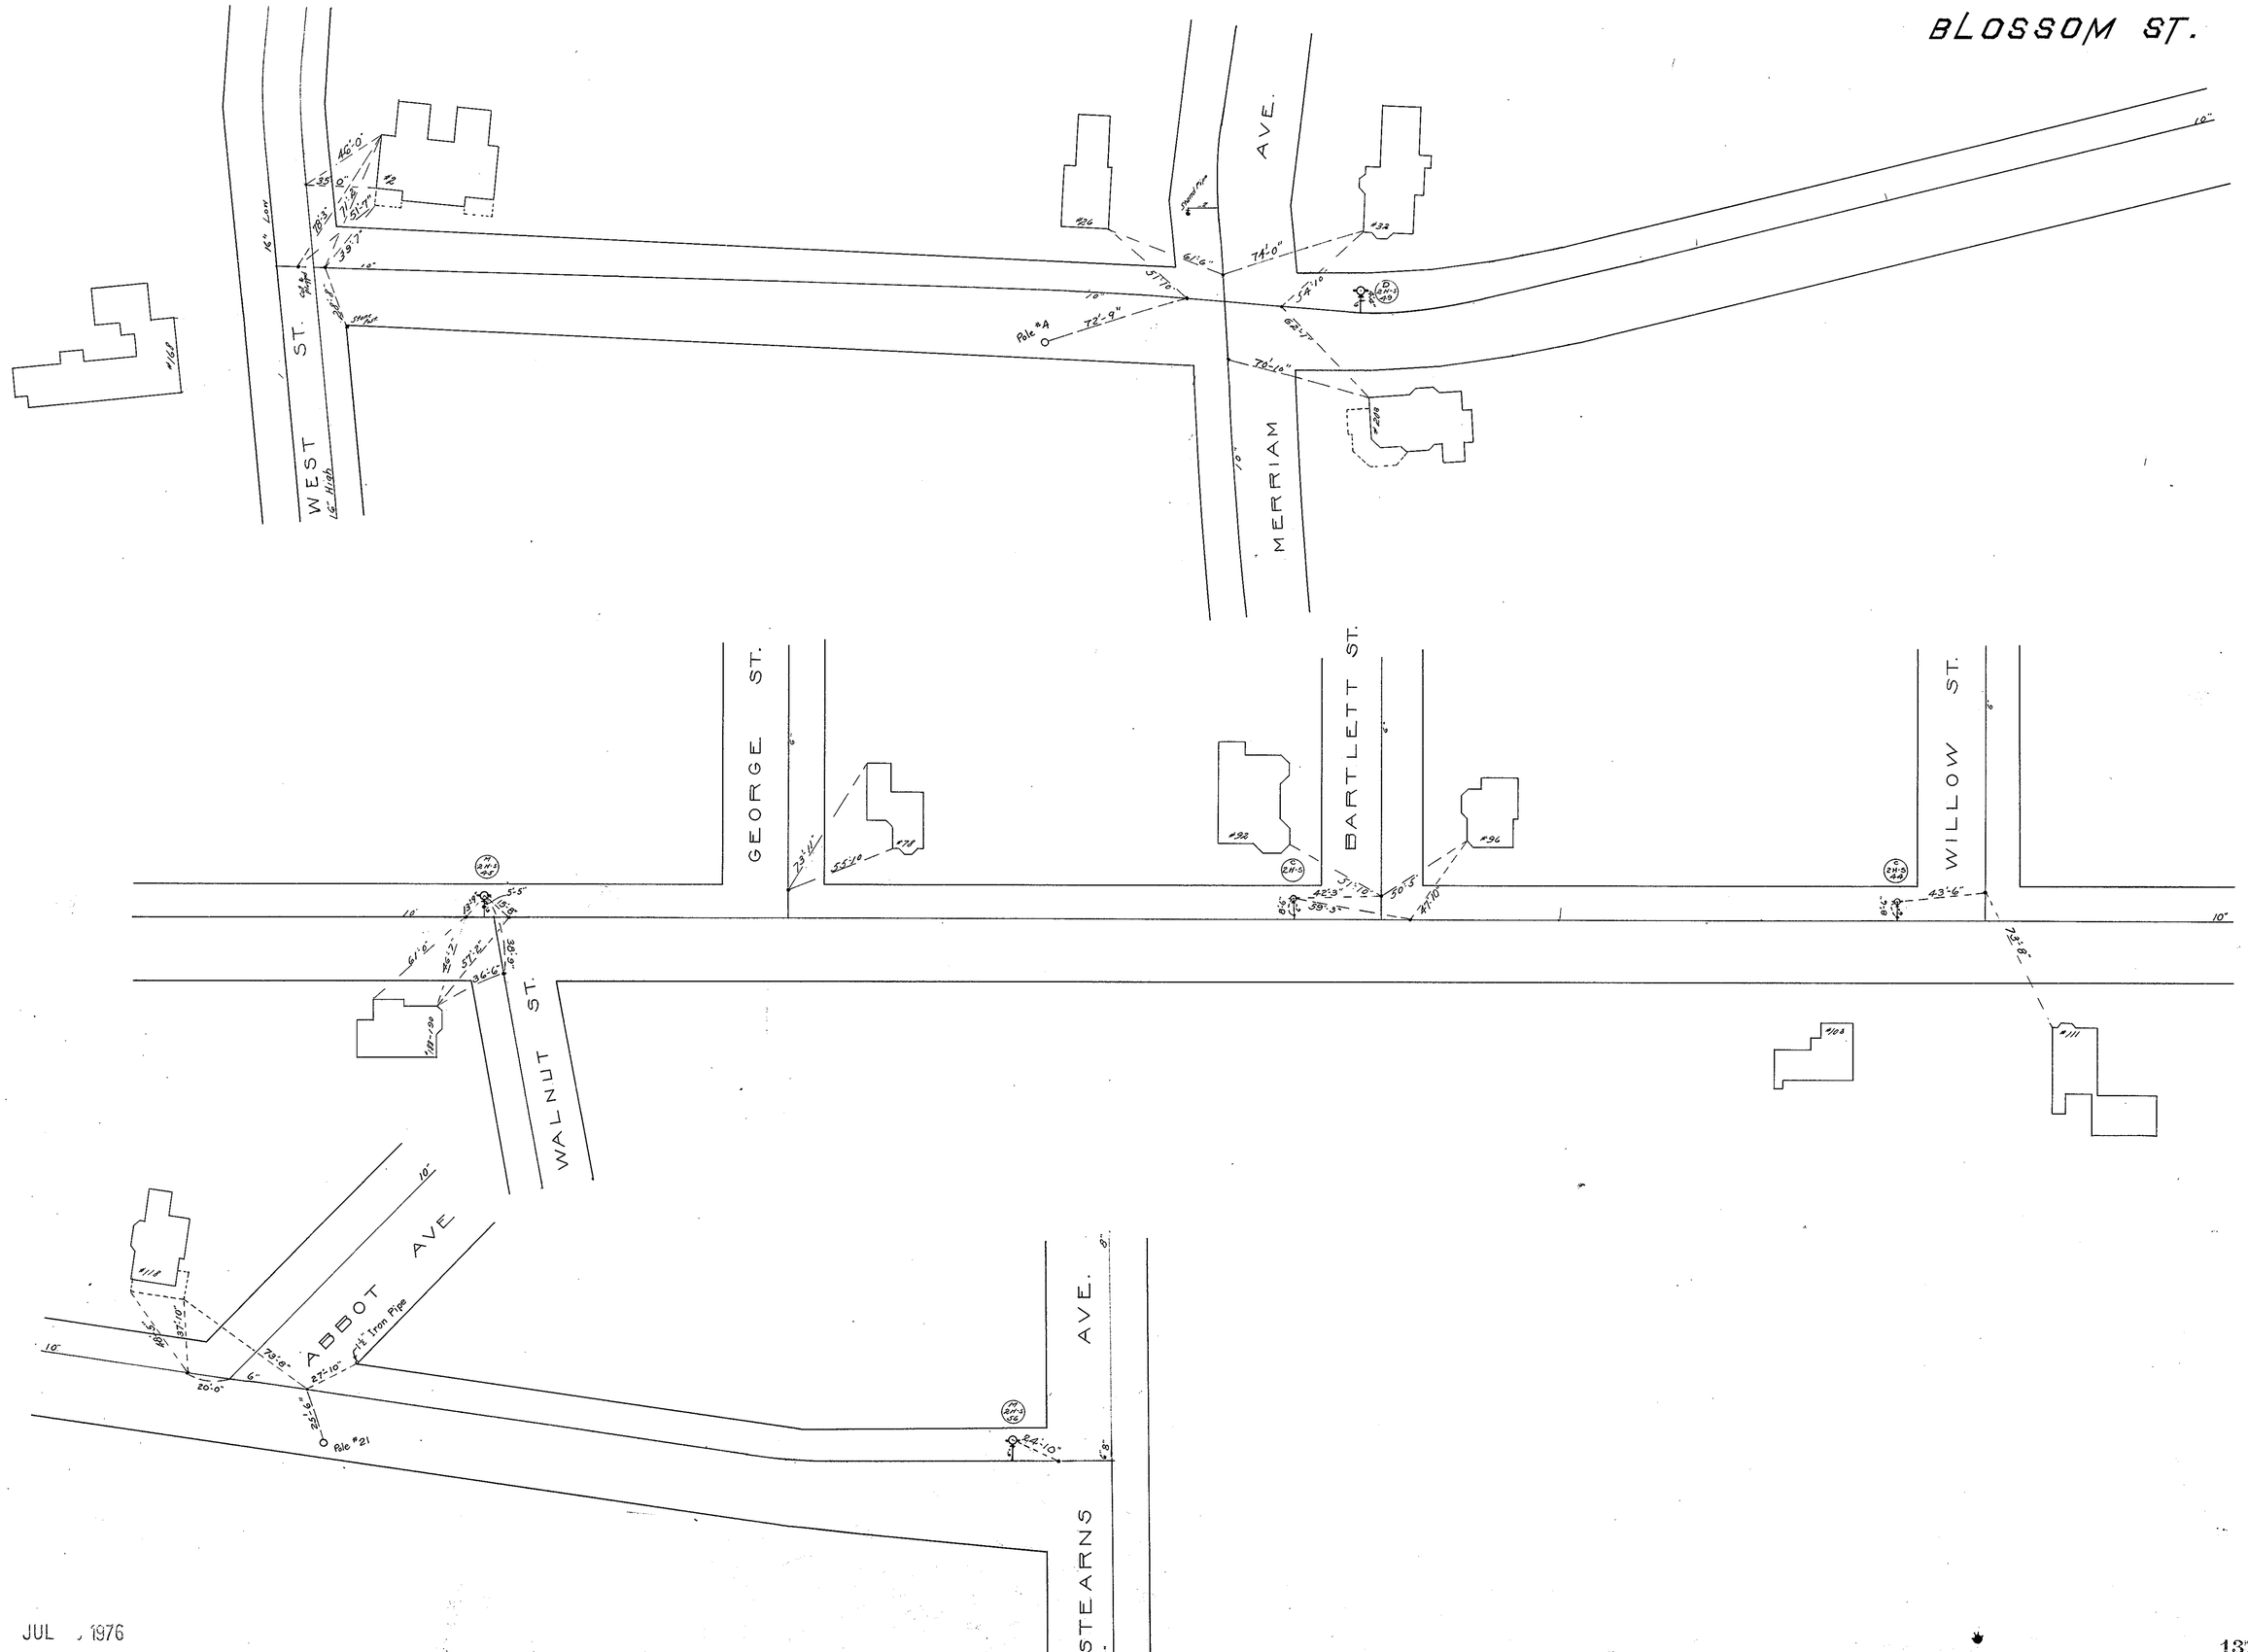
BLOSSOM ST.
WEST ST.
16" Low
16" High
MERRIAM AVE.
Pole #A
GEORGE ST.
BARTLETT ST.
WILLOW ST.
WALNUT ST.
ABBOT AVE
1½" Iron Pipe
Pole #21
STEARNS AVE.

JUL 1976