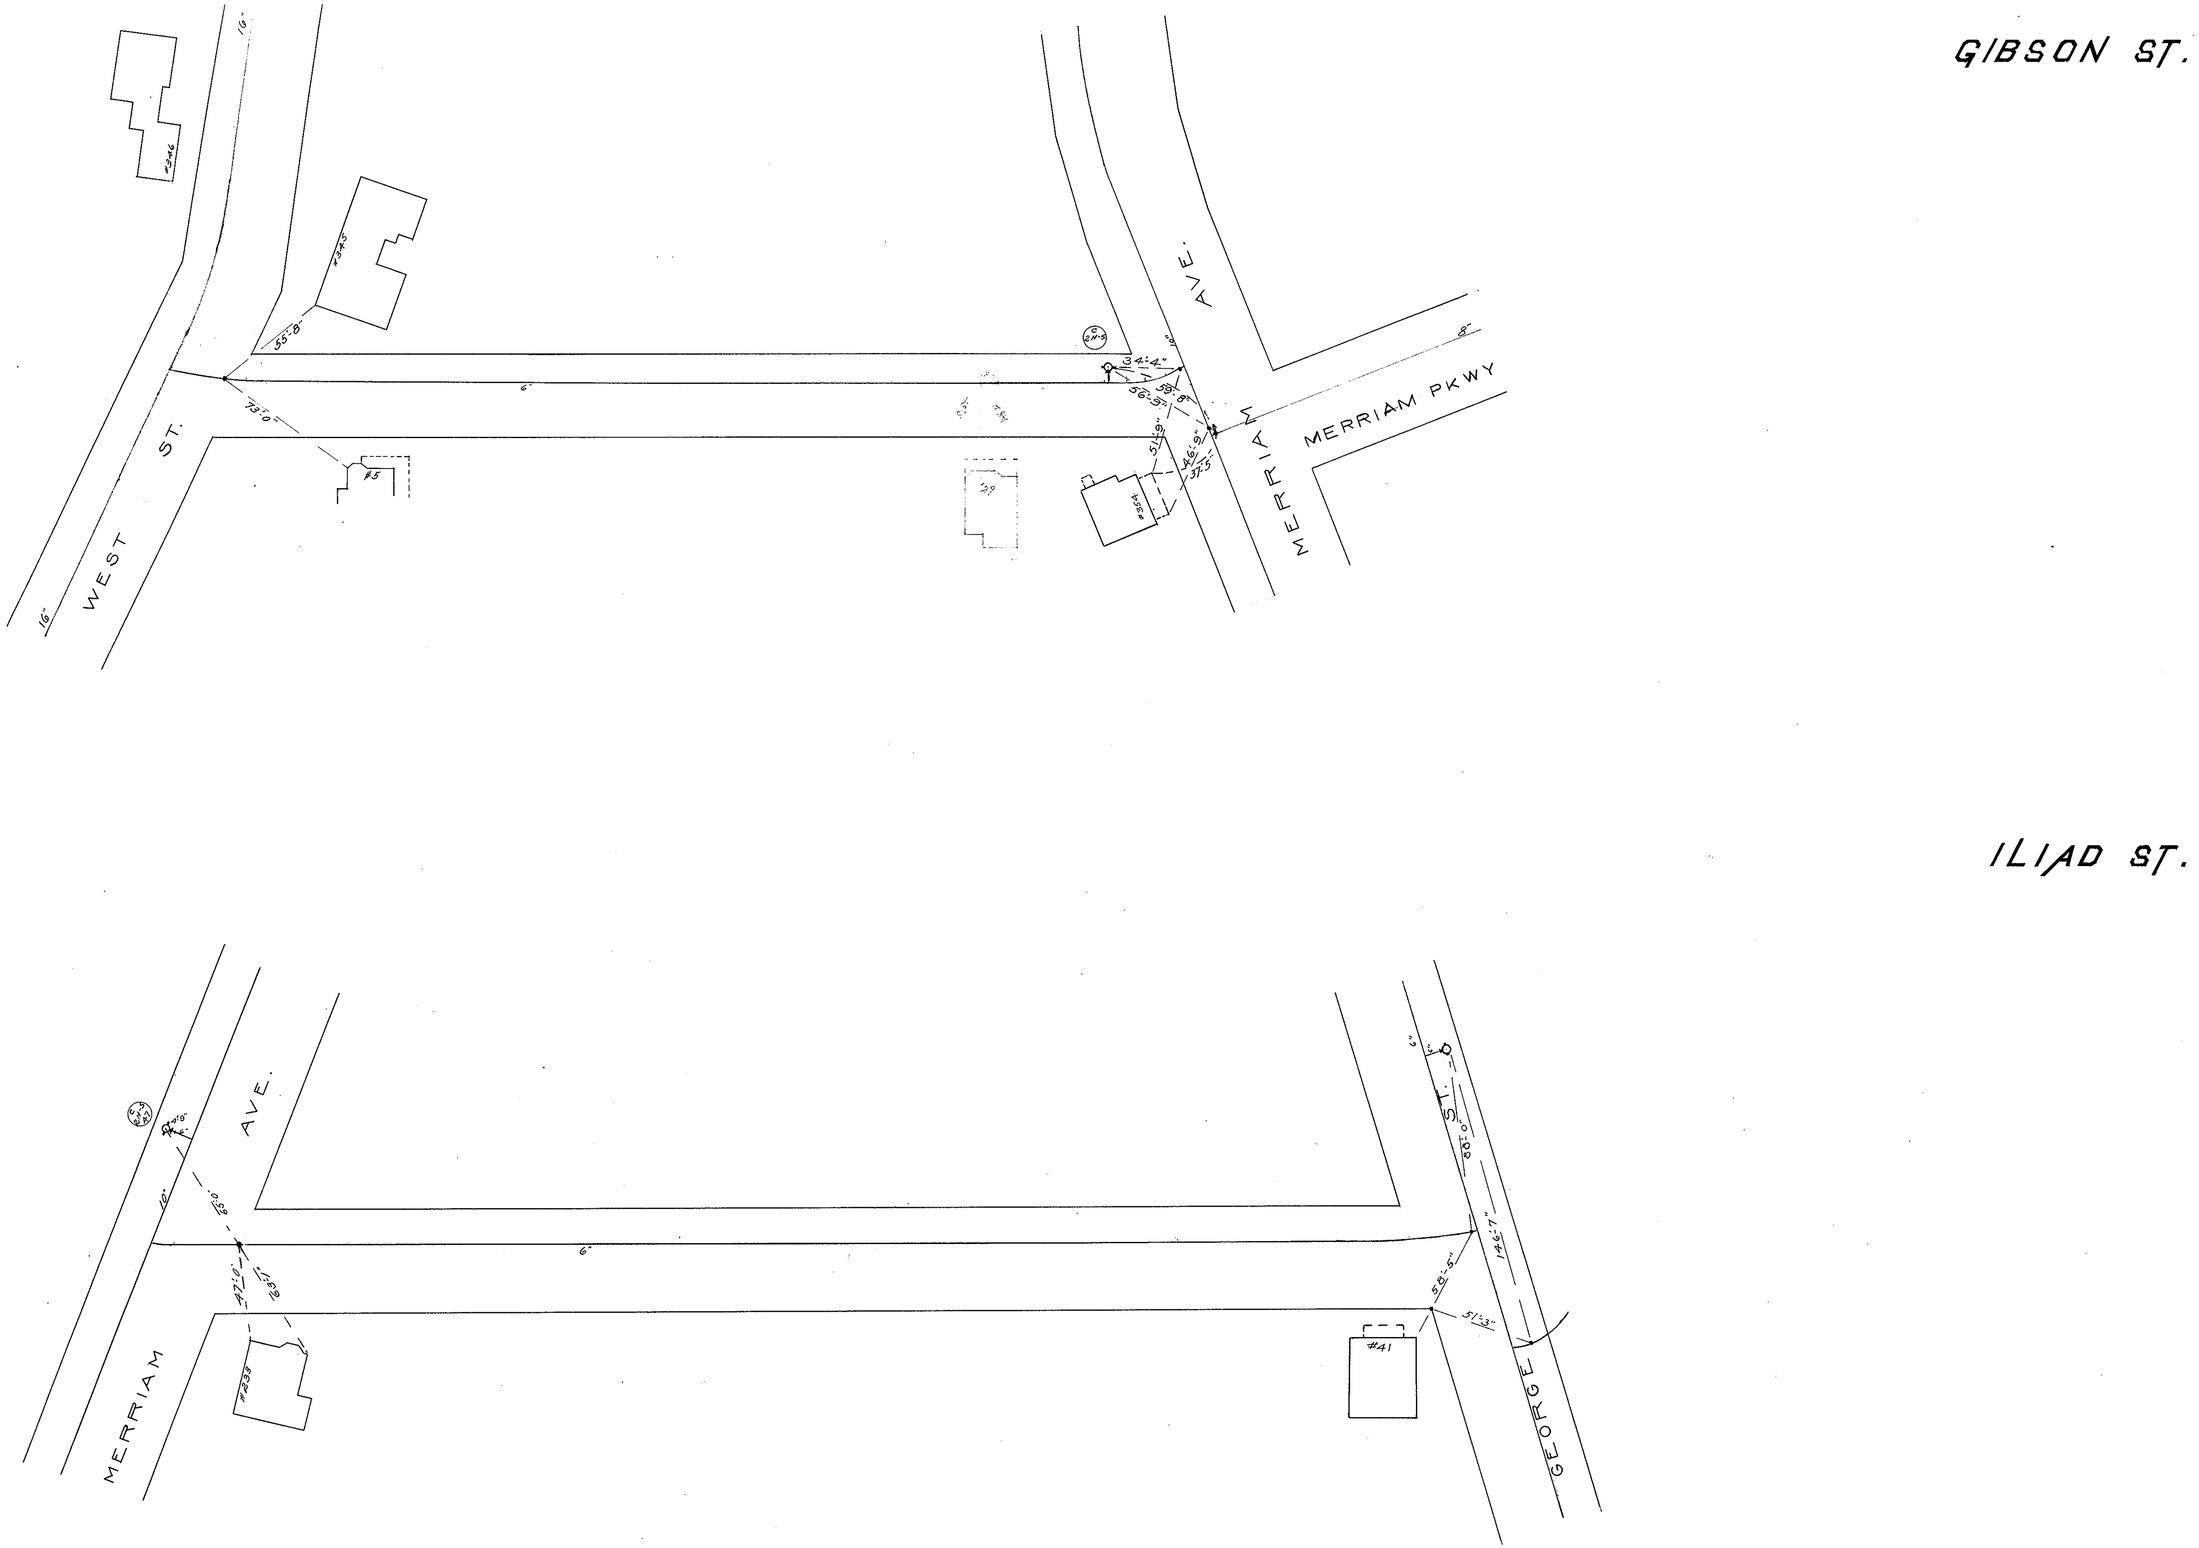
GIBSON ST.
WEST ST.
MERRIAM AVE.
MERRIAM PKWY
#346
#345
#5
#354
55'-8"
73'-0"
34'-4"
56'-9"
51'-9"
46'-9"
37'-5"
6"
8"
16"
ILIAD ST.
MERRIAM AVE.
GEORGE ST.
#233
#41
47'-0"
63'-1"
58'-5"
51'-3"
146'-7"
80'-0"
10"
6"

JUL 9 1976