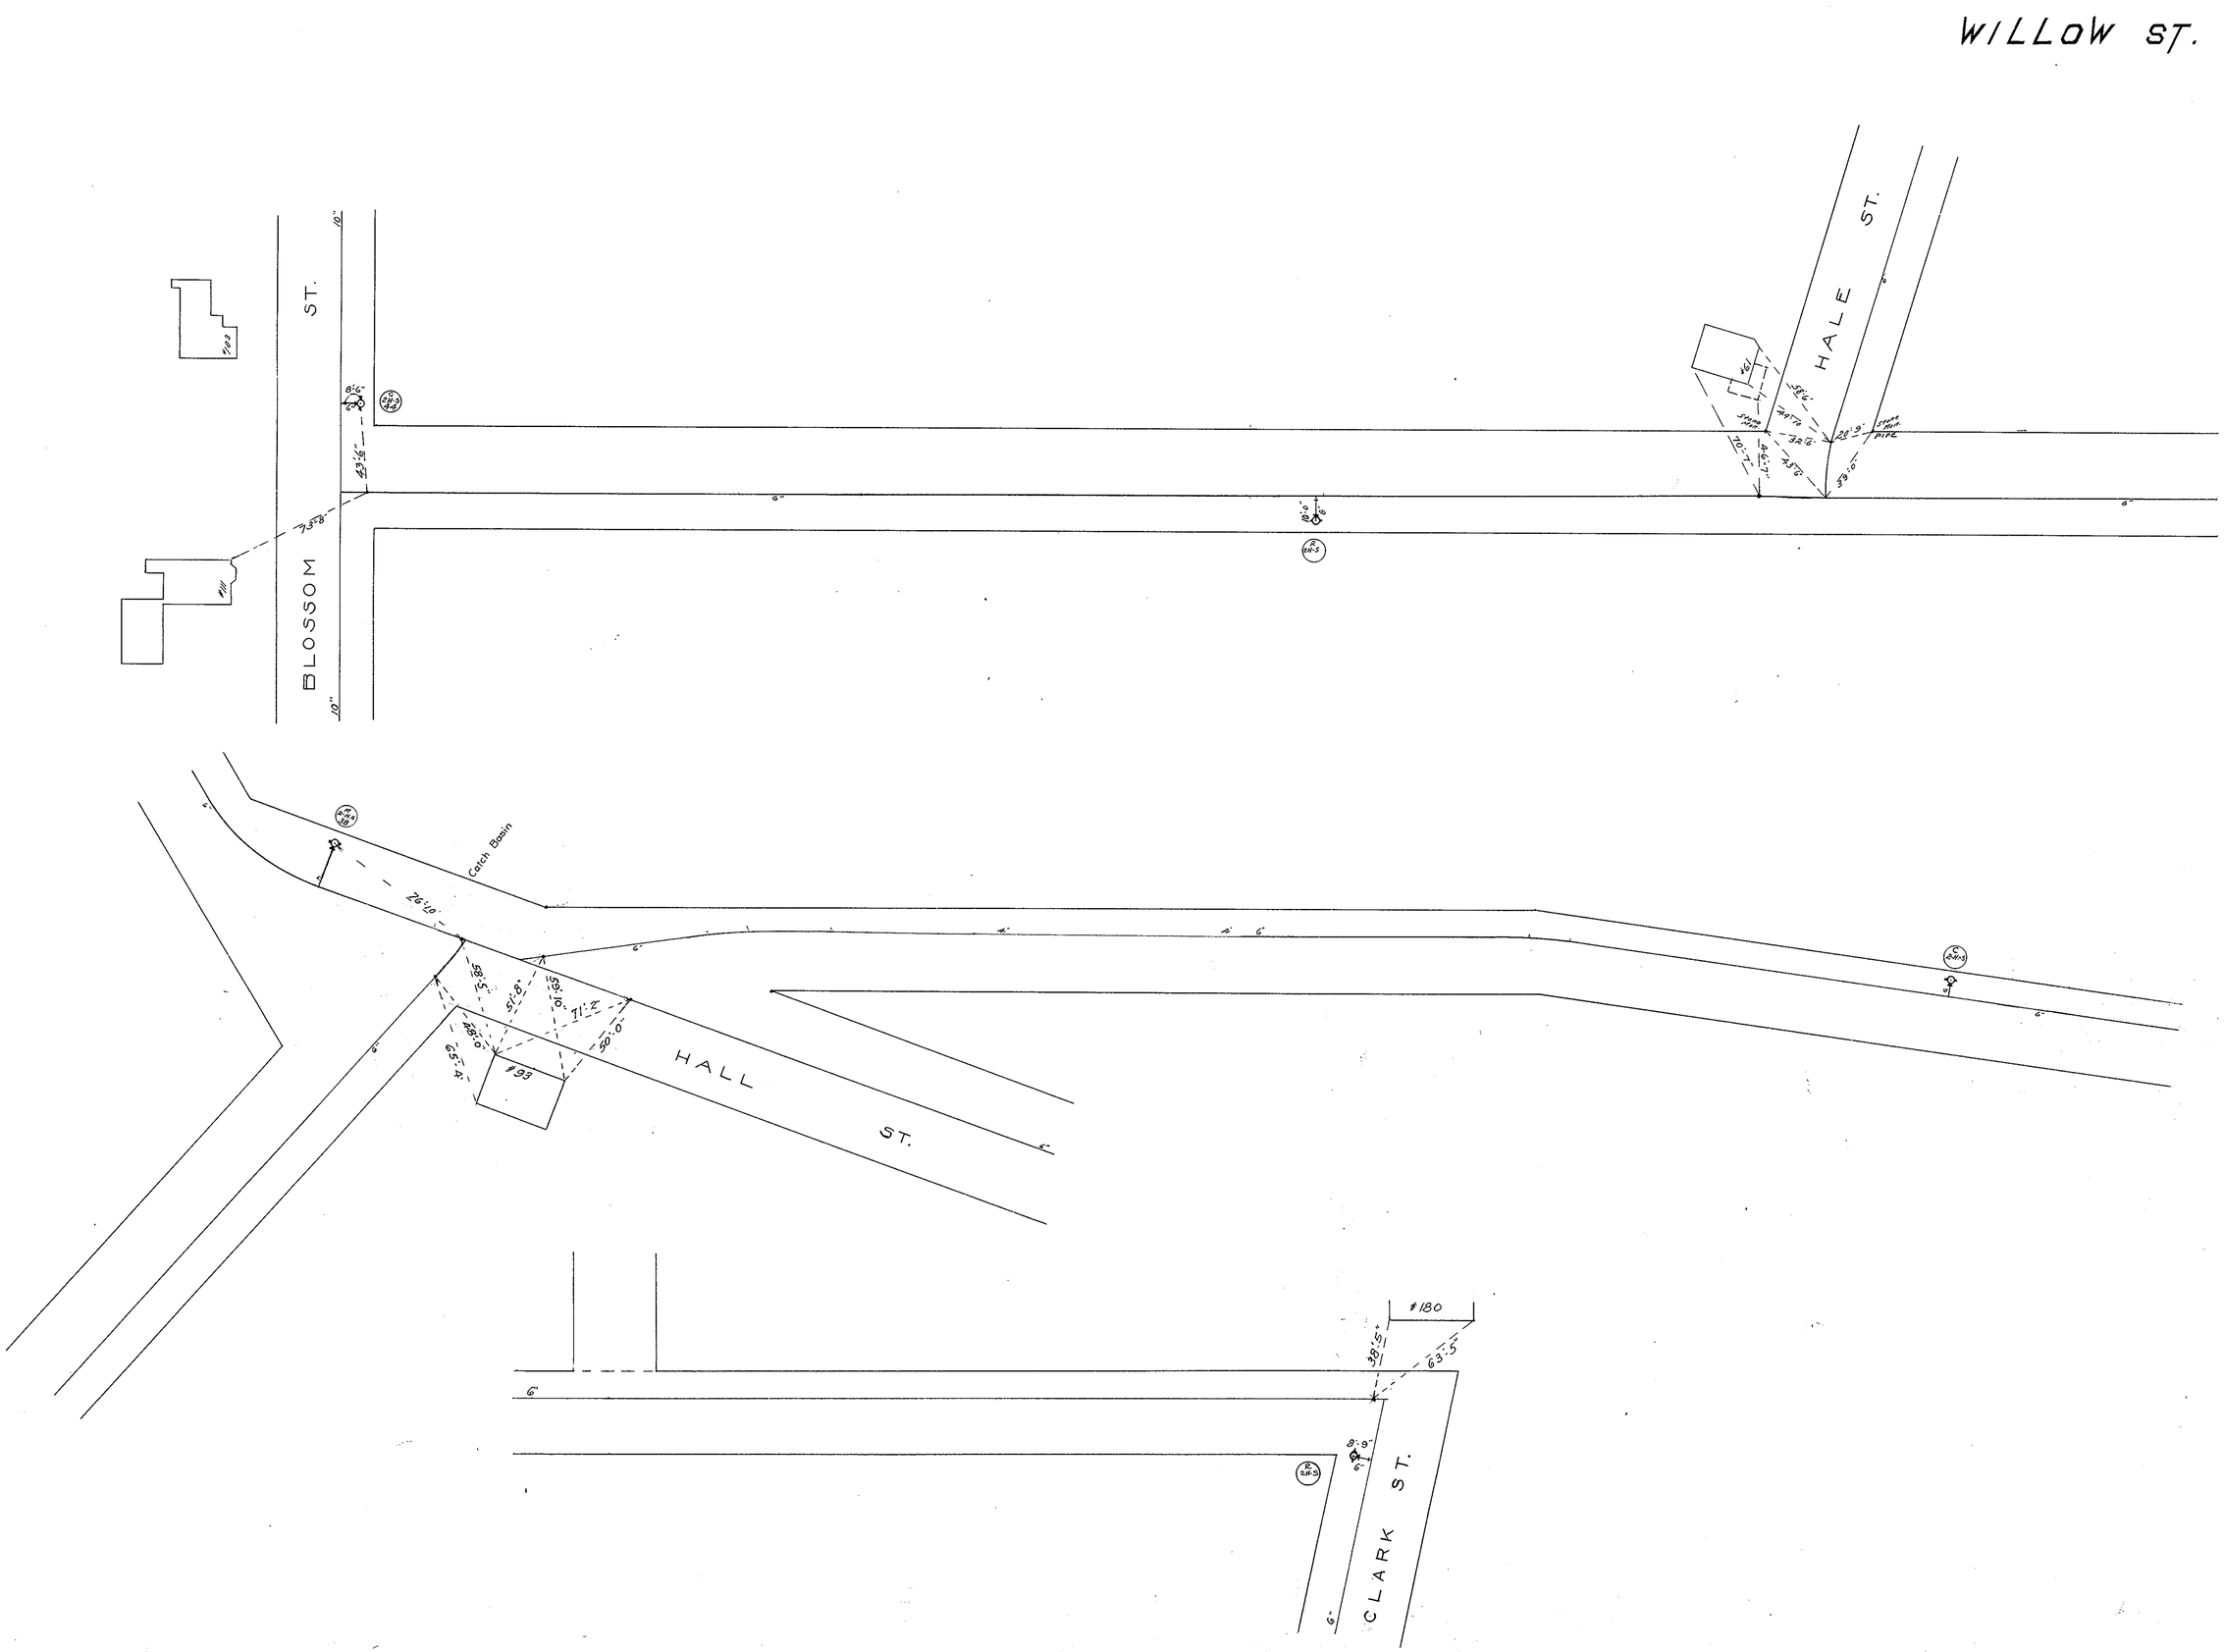
WILLOW ST.
BLOSSOM ST.
HALE ST.
HALL ST.
CLARK ST.
Catch Basin
#93
#180

JUL 8 1976