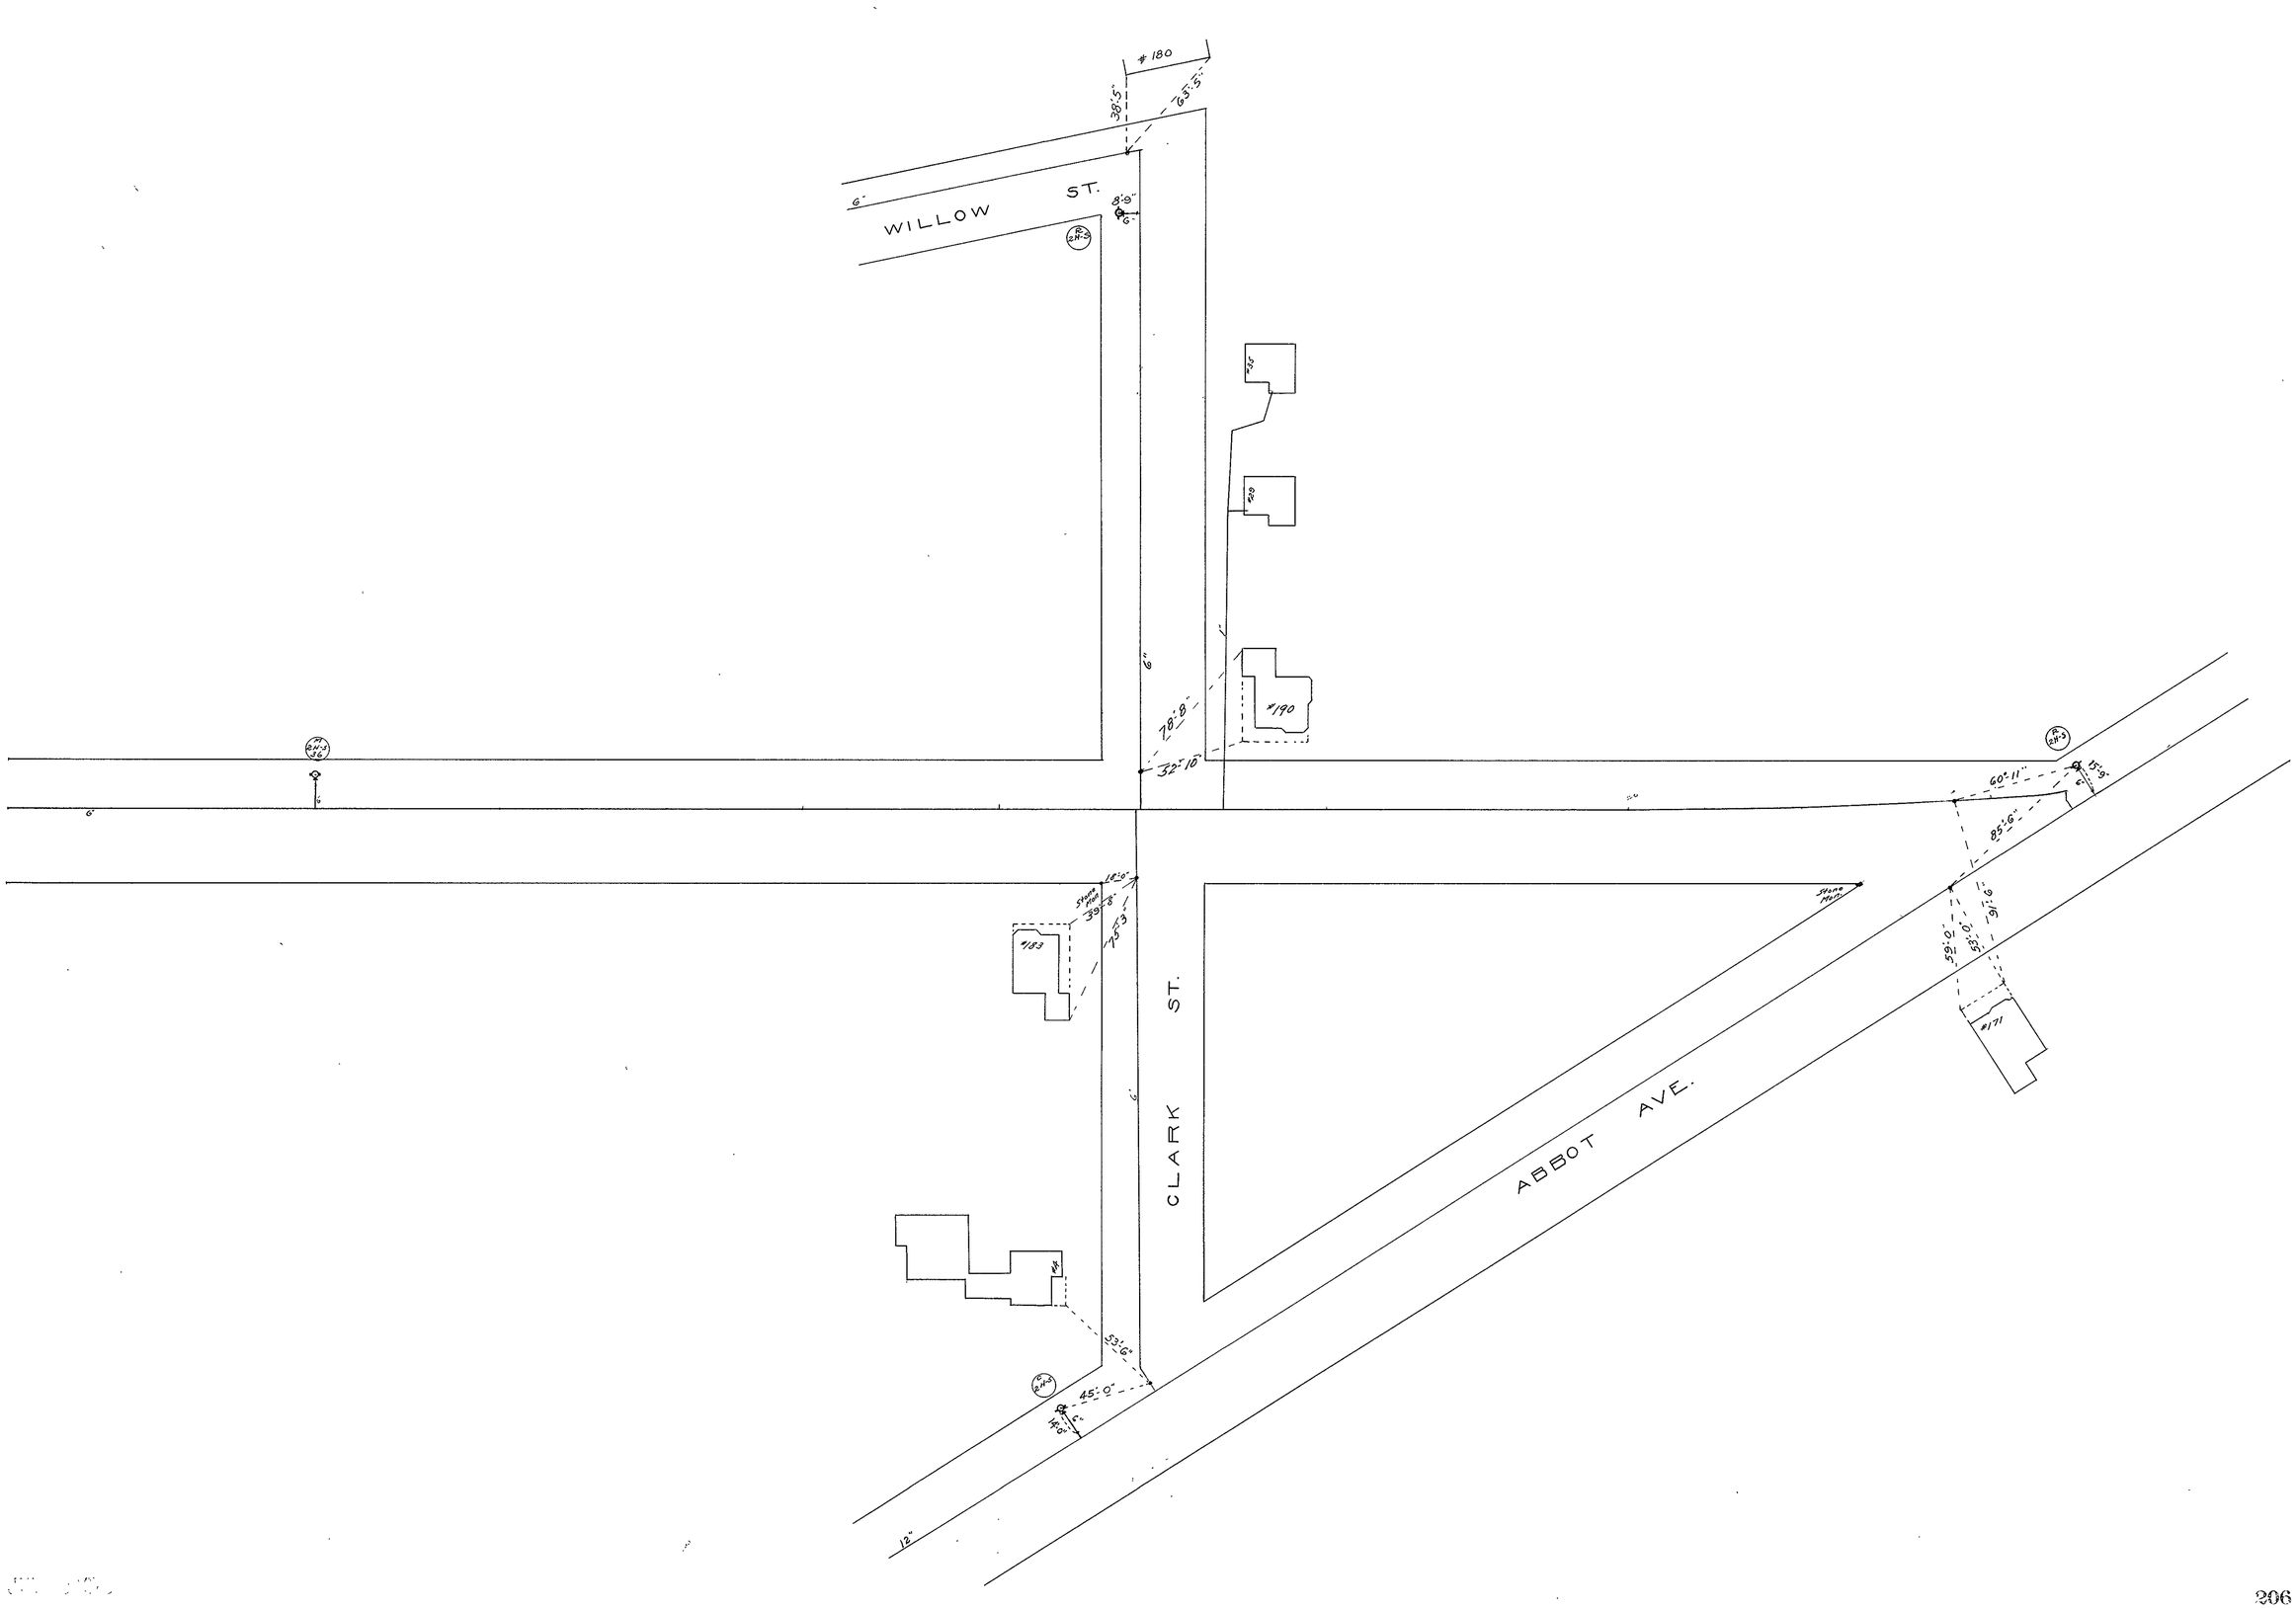
HALL ST.
#180
WILLOW ST.
#190
CLARK ST.
ABBOT AVE.
#183
#171