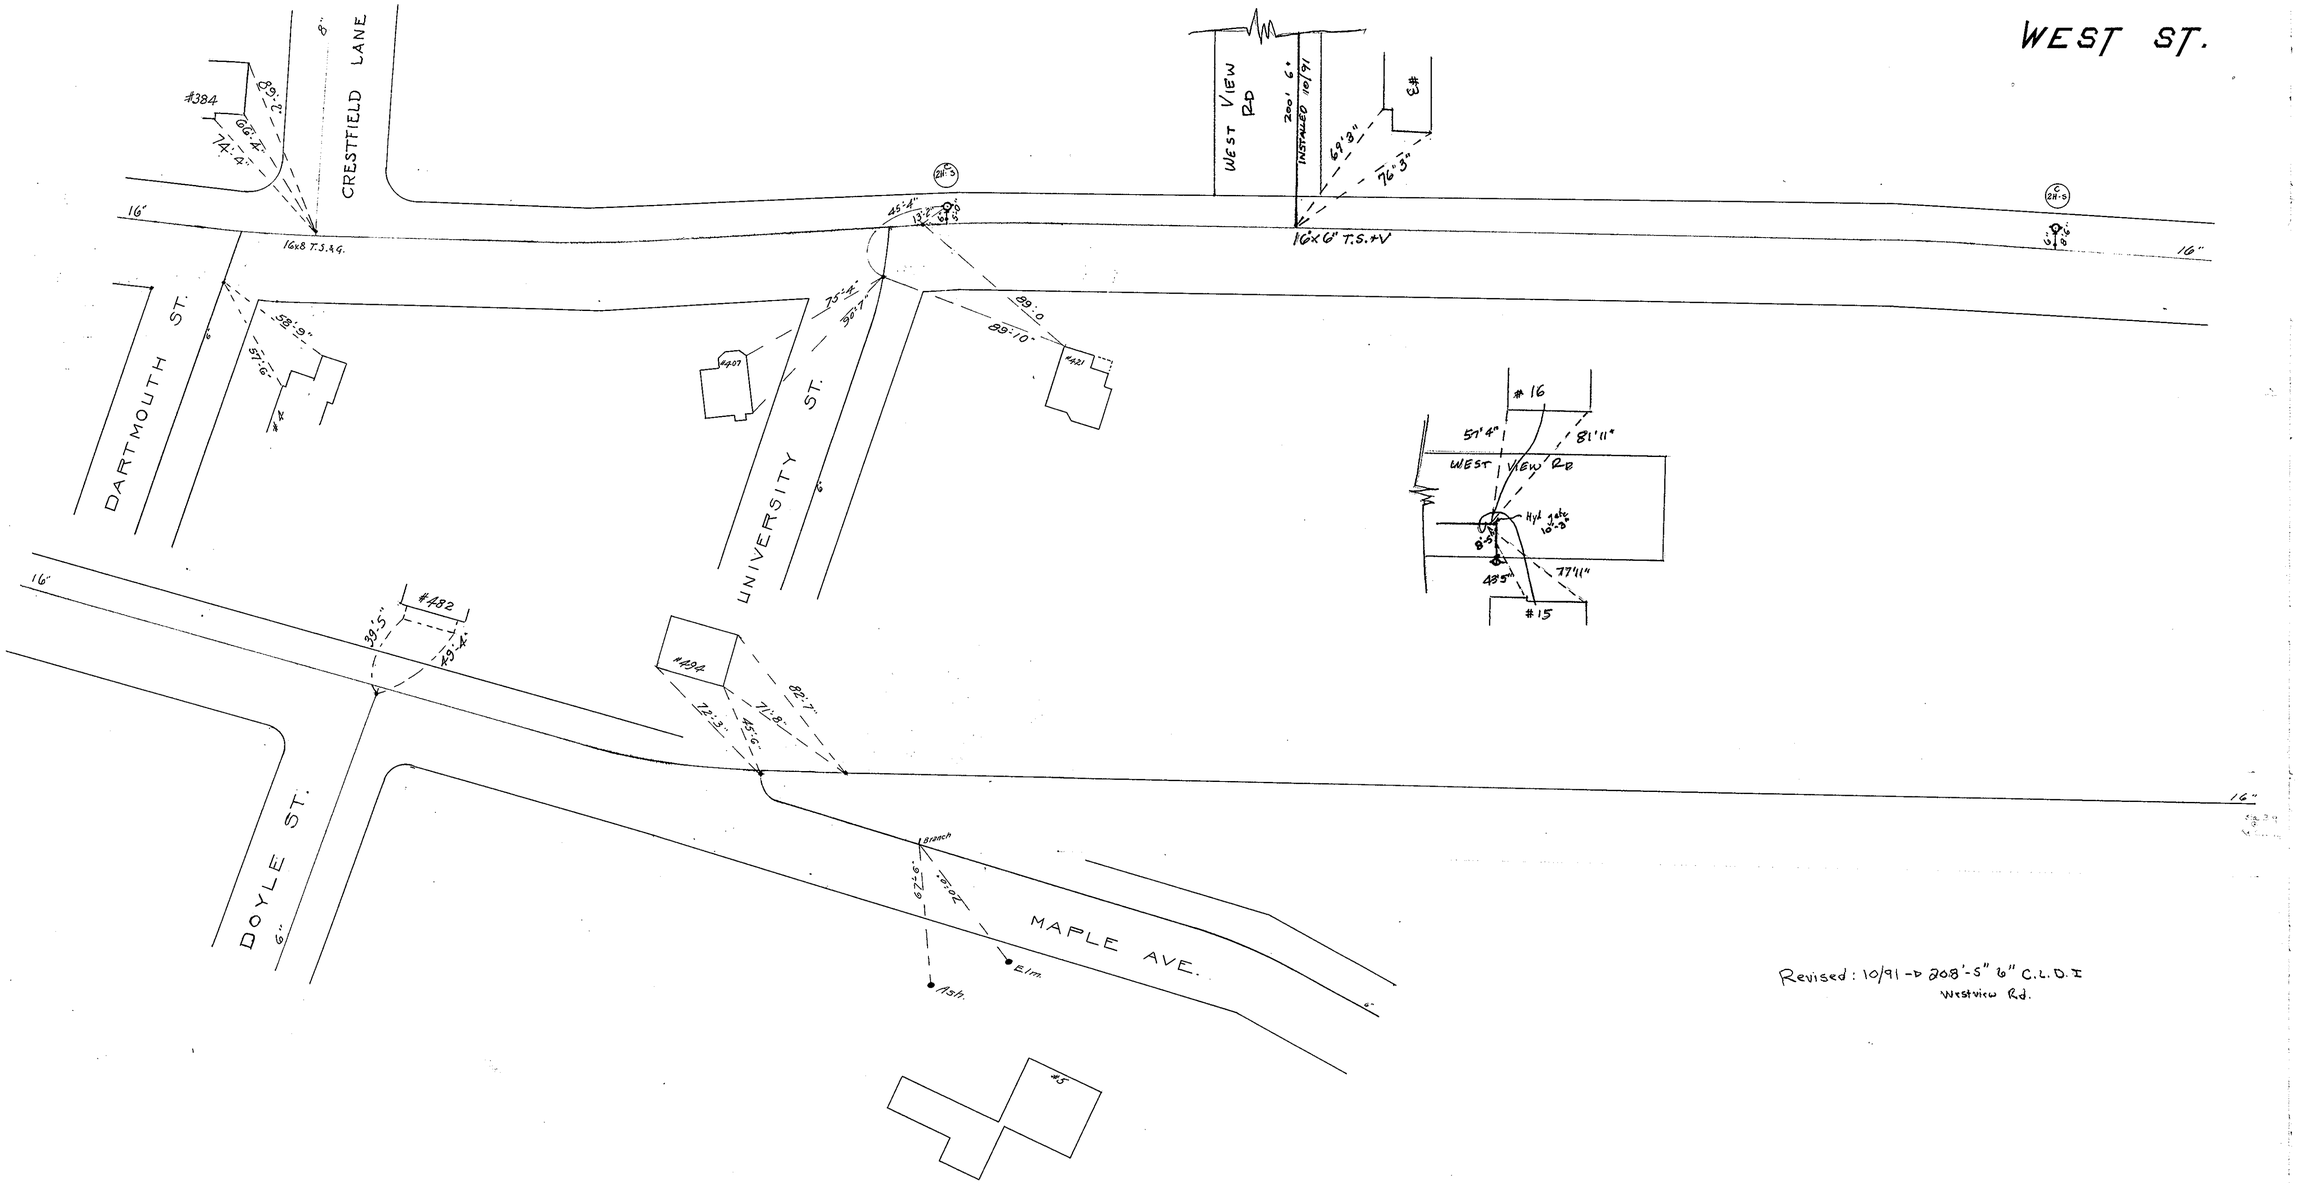

Revised: 10/91 - 200'-5" 6" C.L.D.I
Westview Rd.

JUL 9 1976