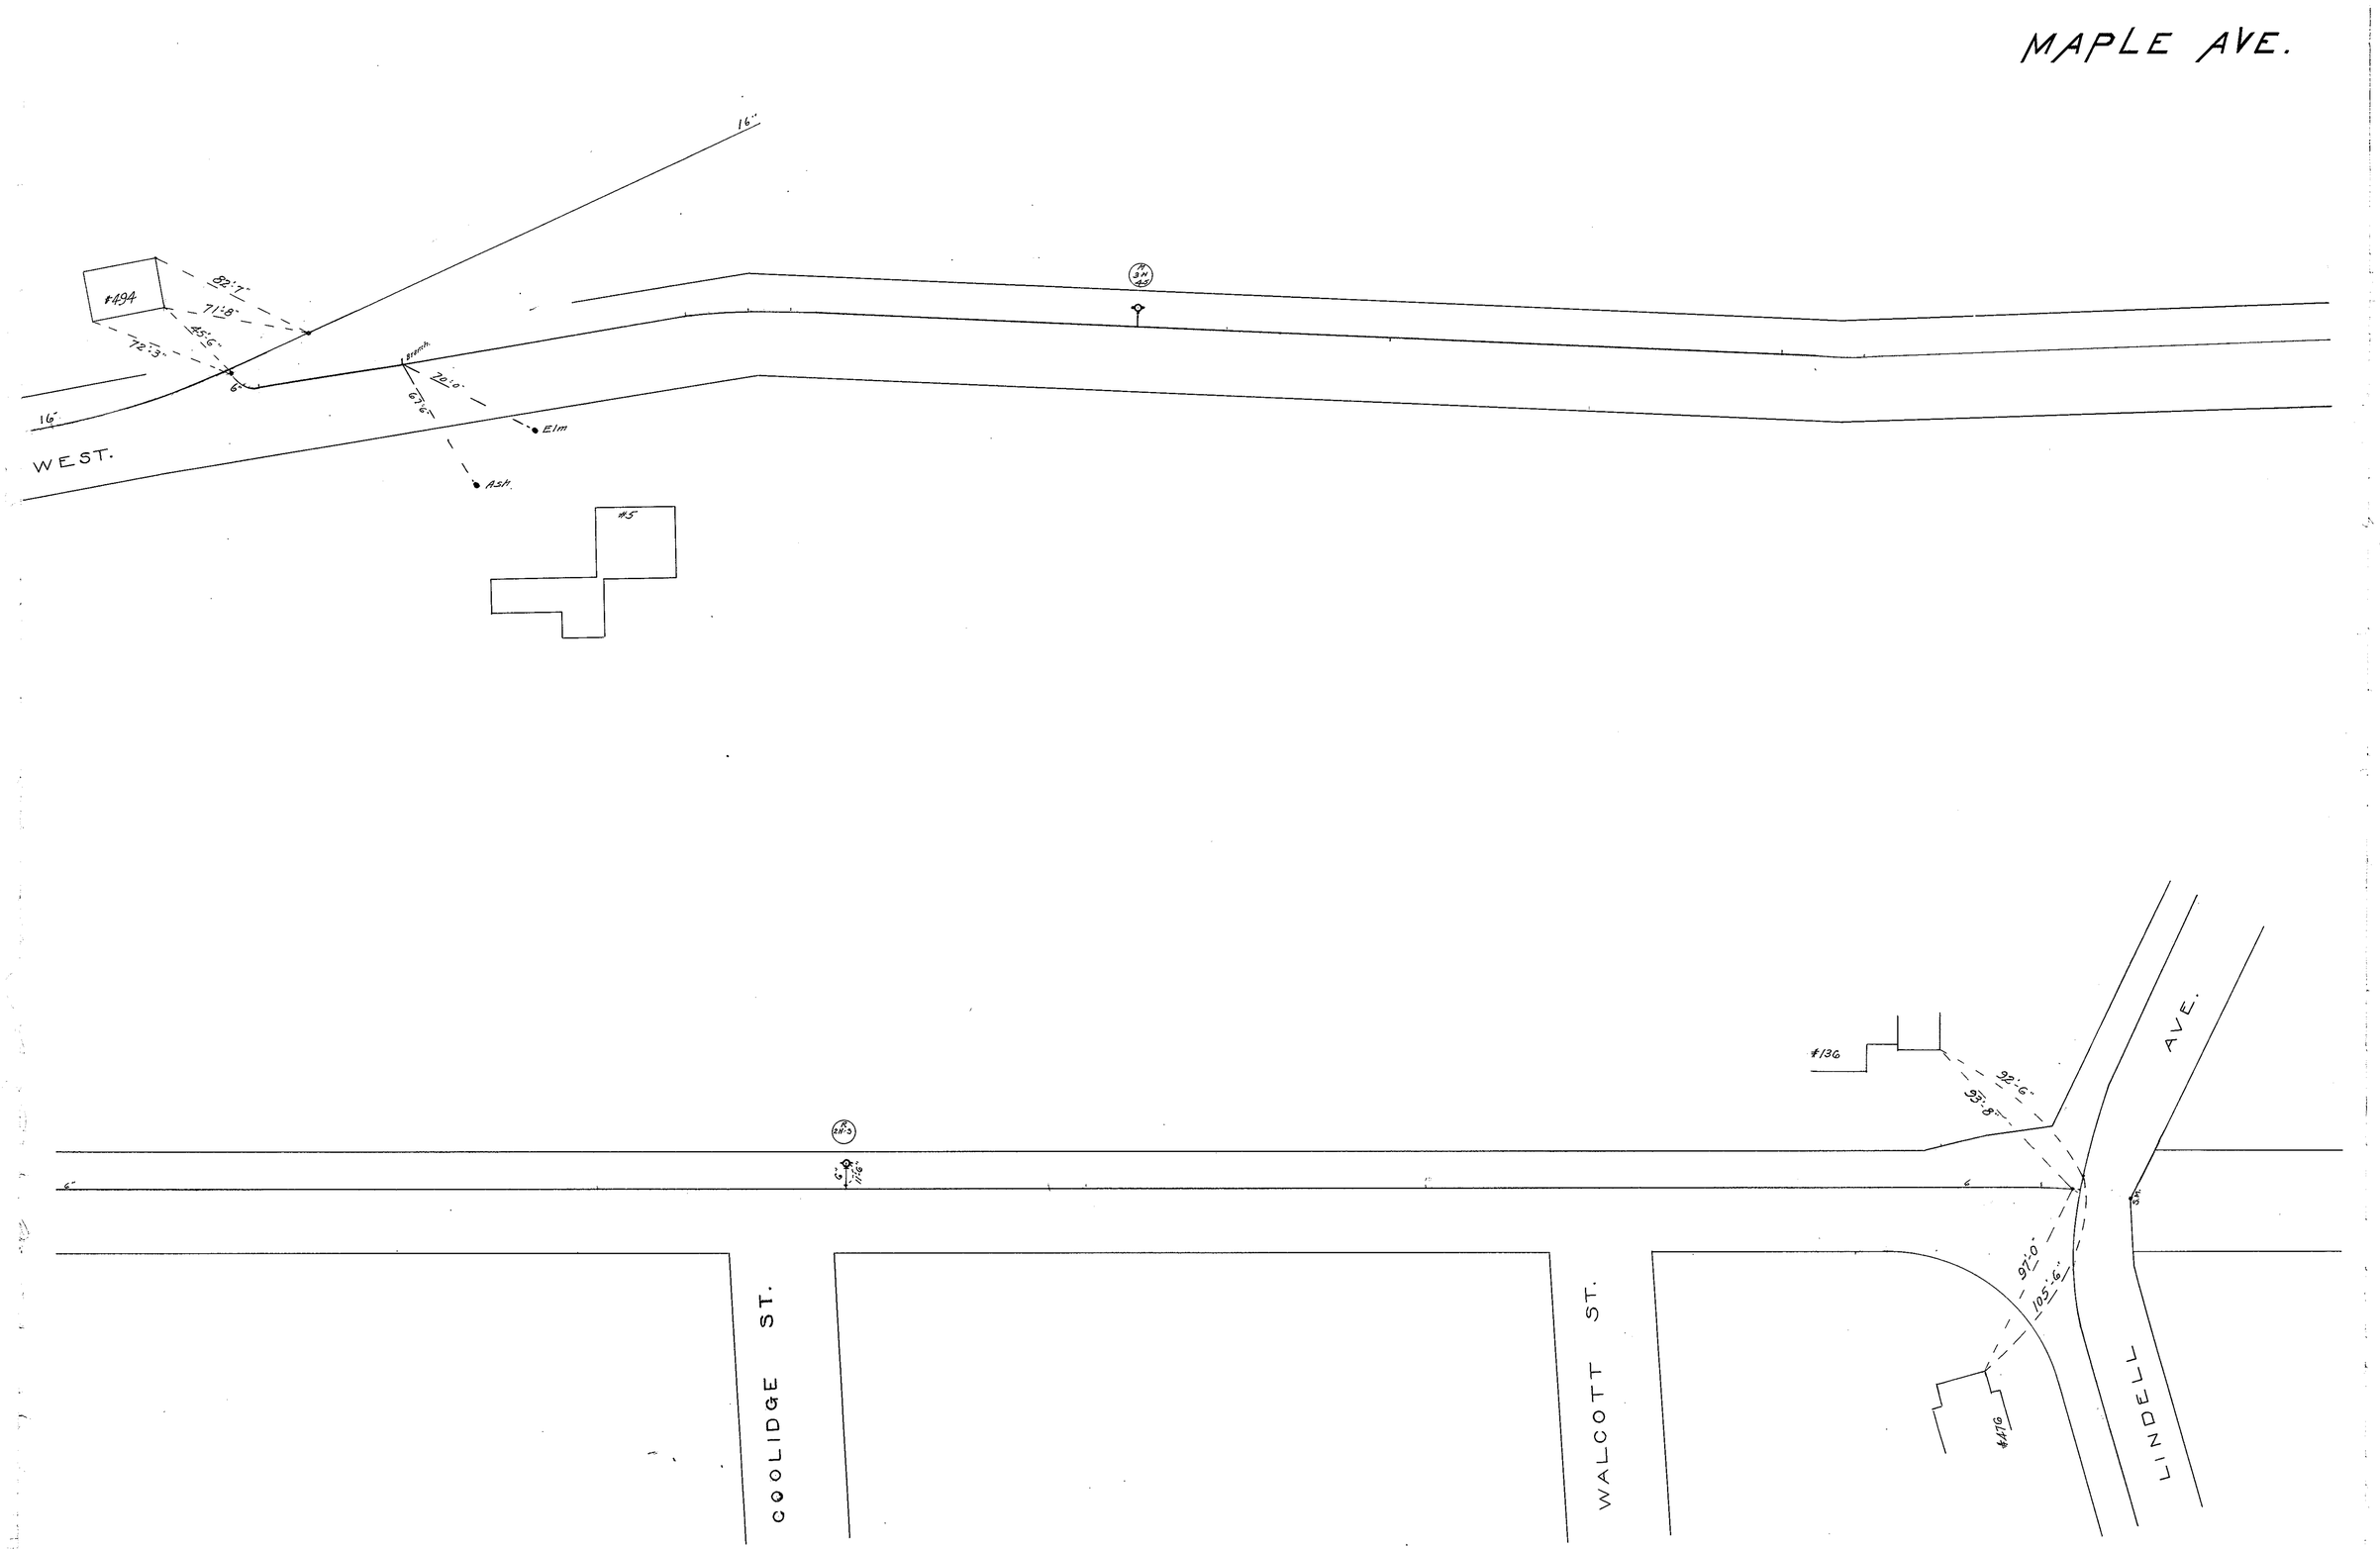
MAPLE AVE.
16"
#494
82'-7"
71'-8"
45'-6"
72'-3"
6"
16"
WEST.
Branch
70'-0"
63'-6"
Elm
Ash
#5
#136
92'-6"
95'-8"
97'-0"
105'-6"
#476
AVE.
LINDELL
COOLIDGE ST.
WALCOTT ST.

JUL 9 1976