POND ST. PUMPING STATION

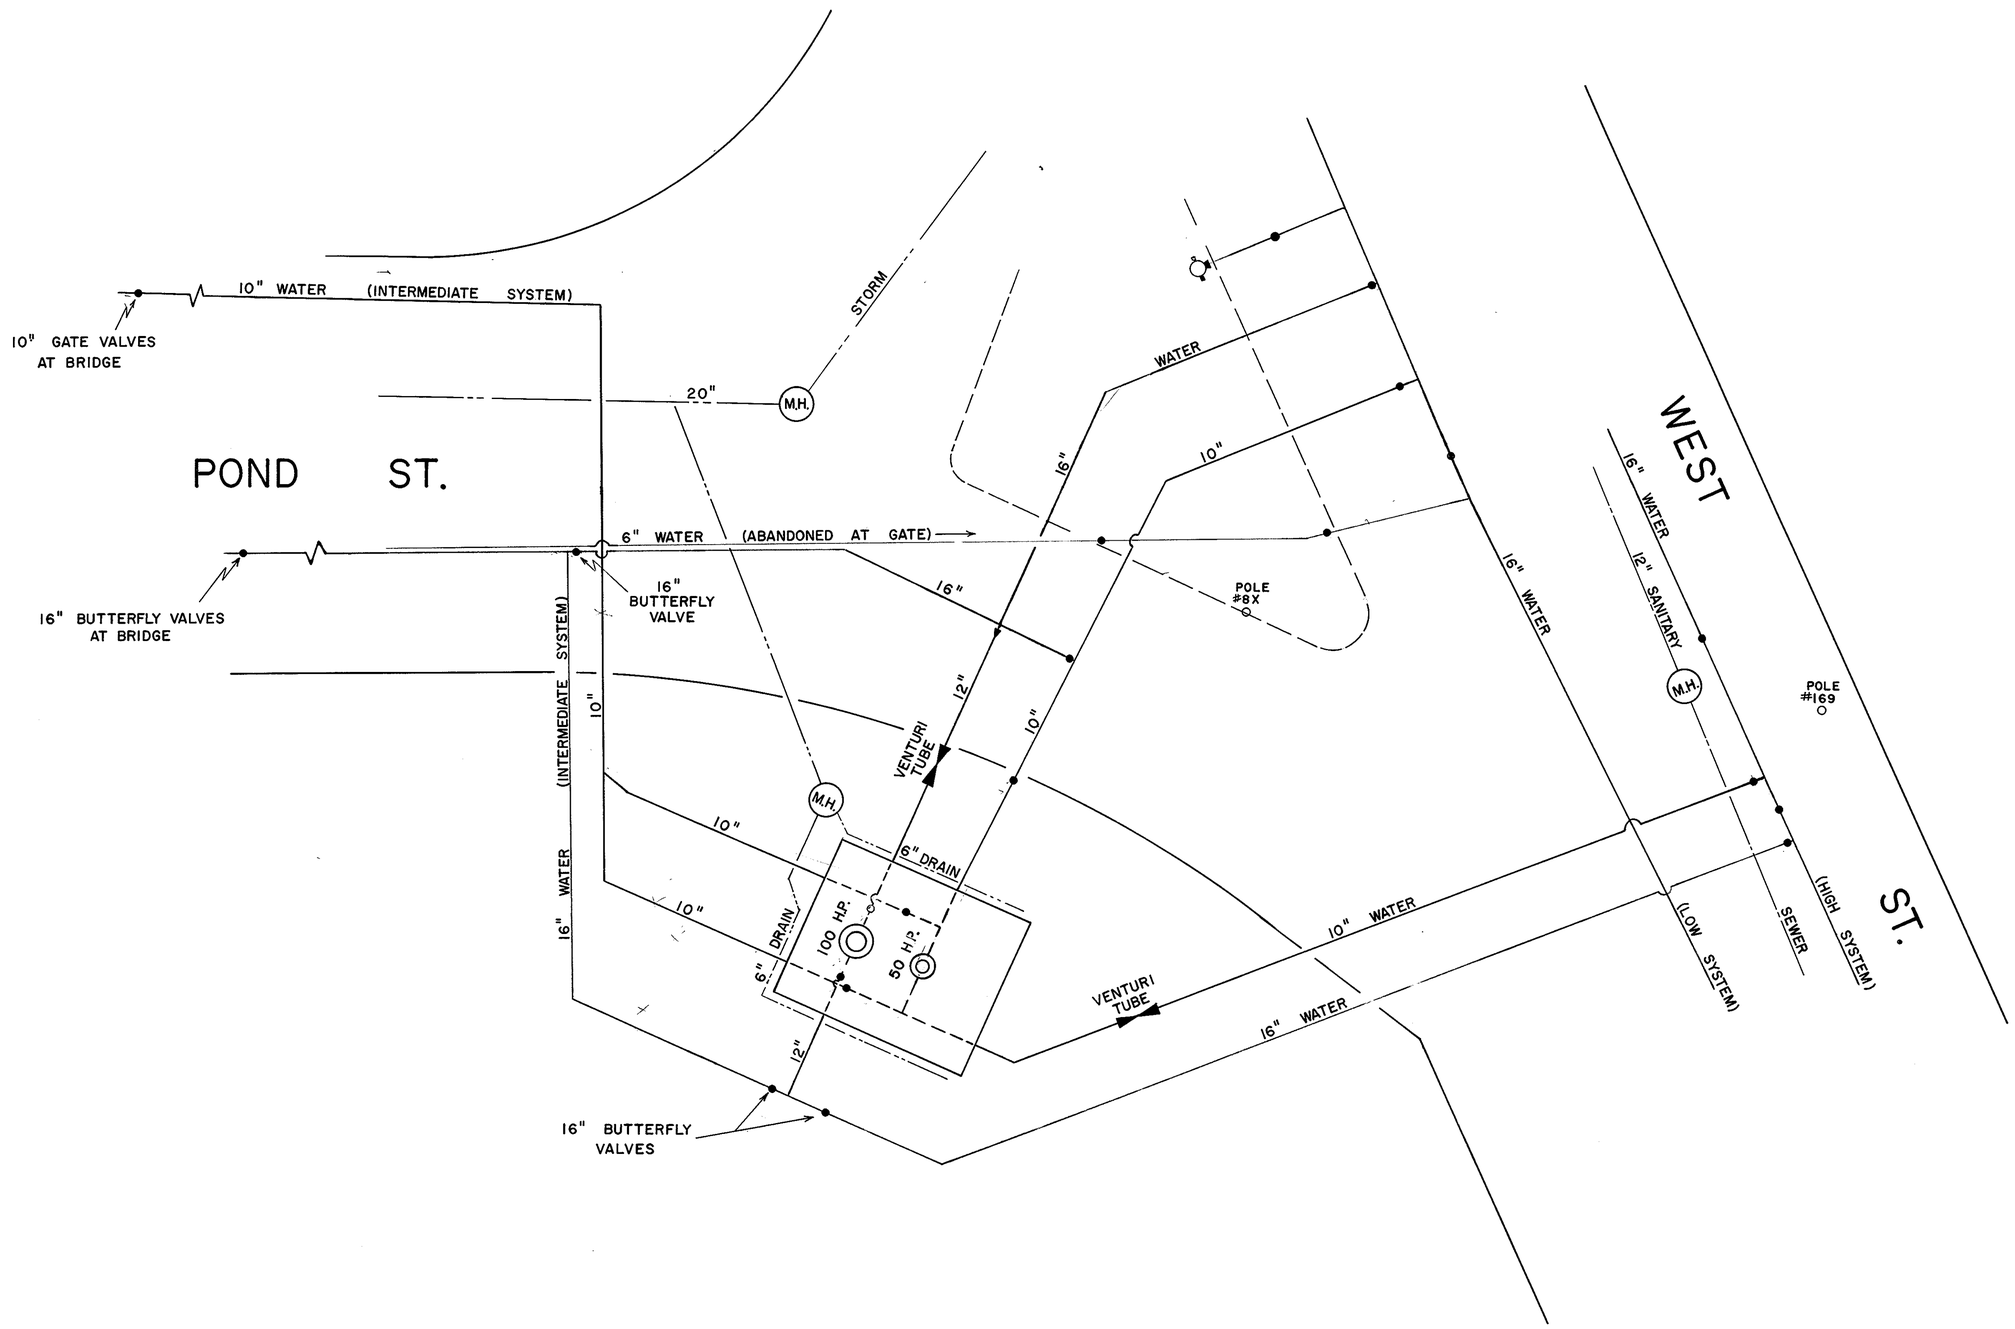

SCALE: 1" = 10'

JAN 17 1977

222 - A