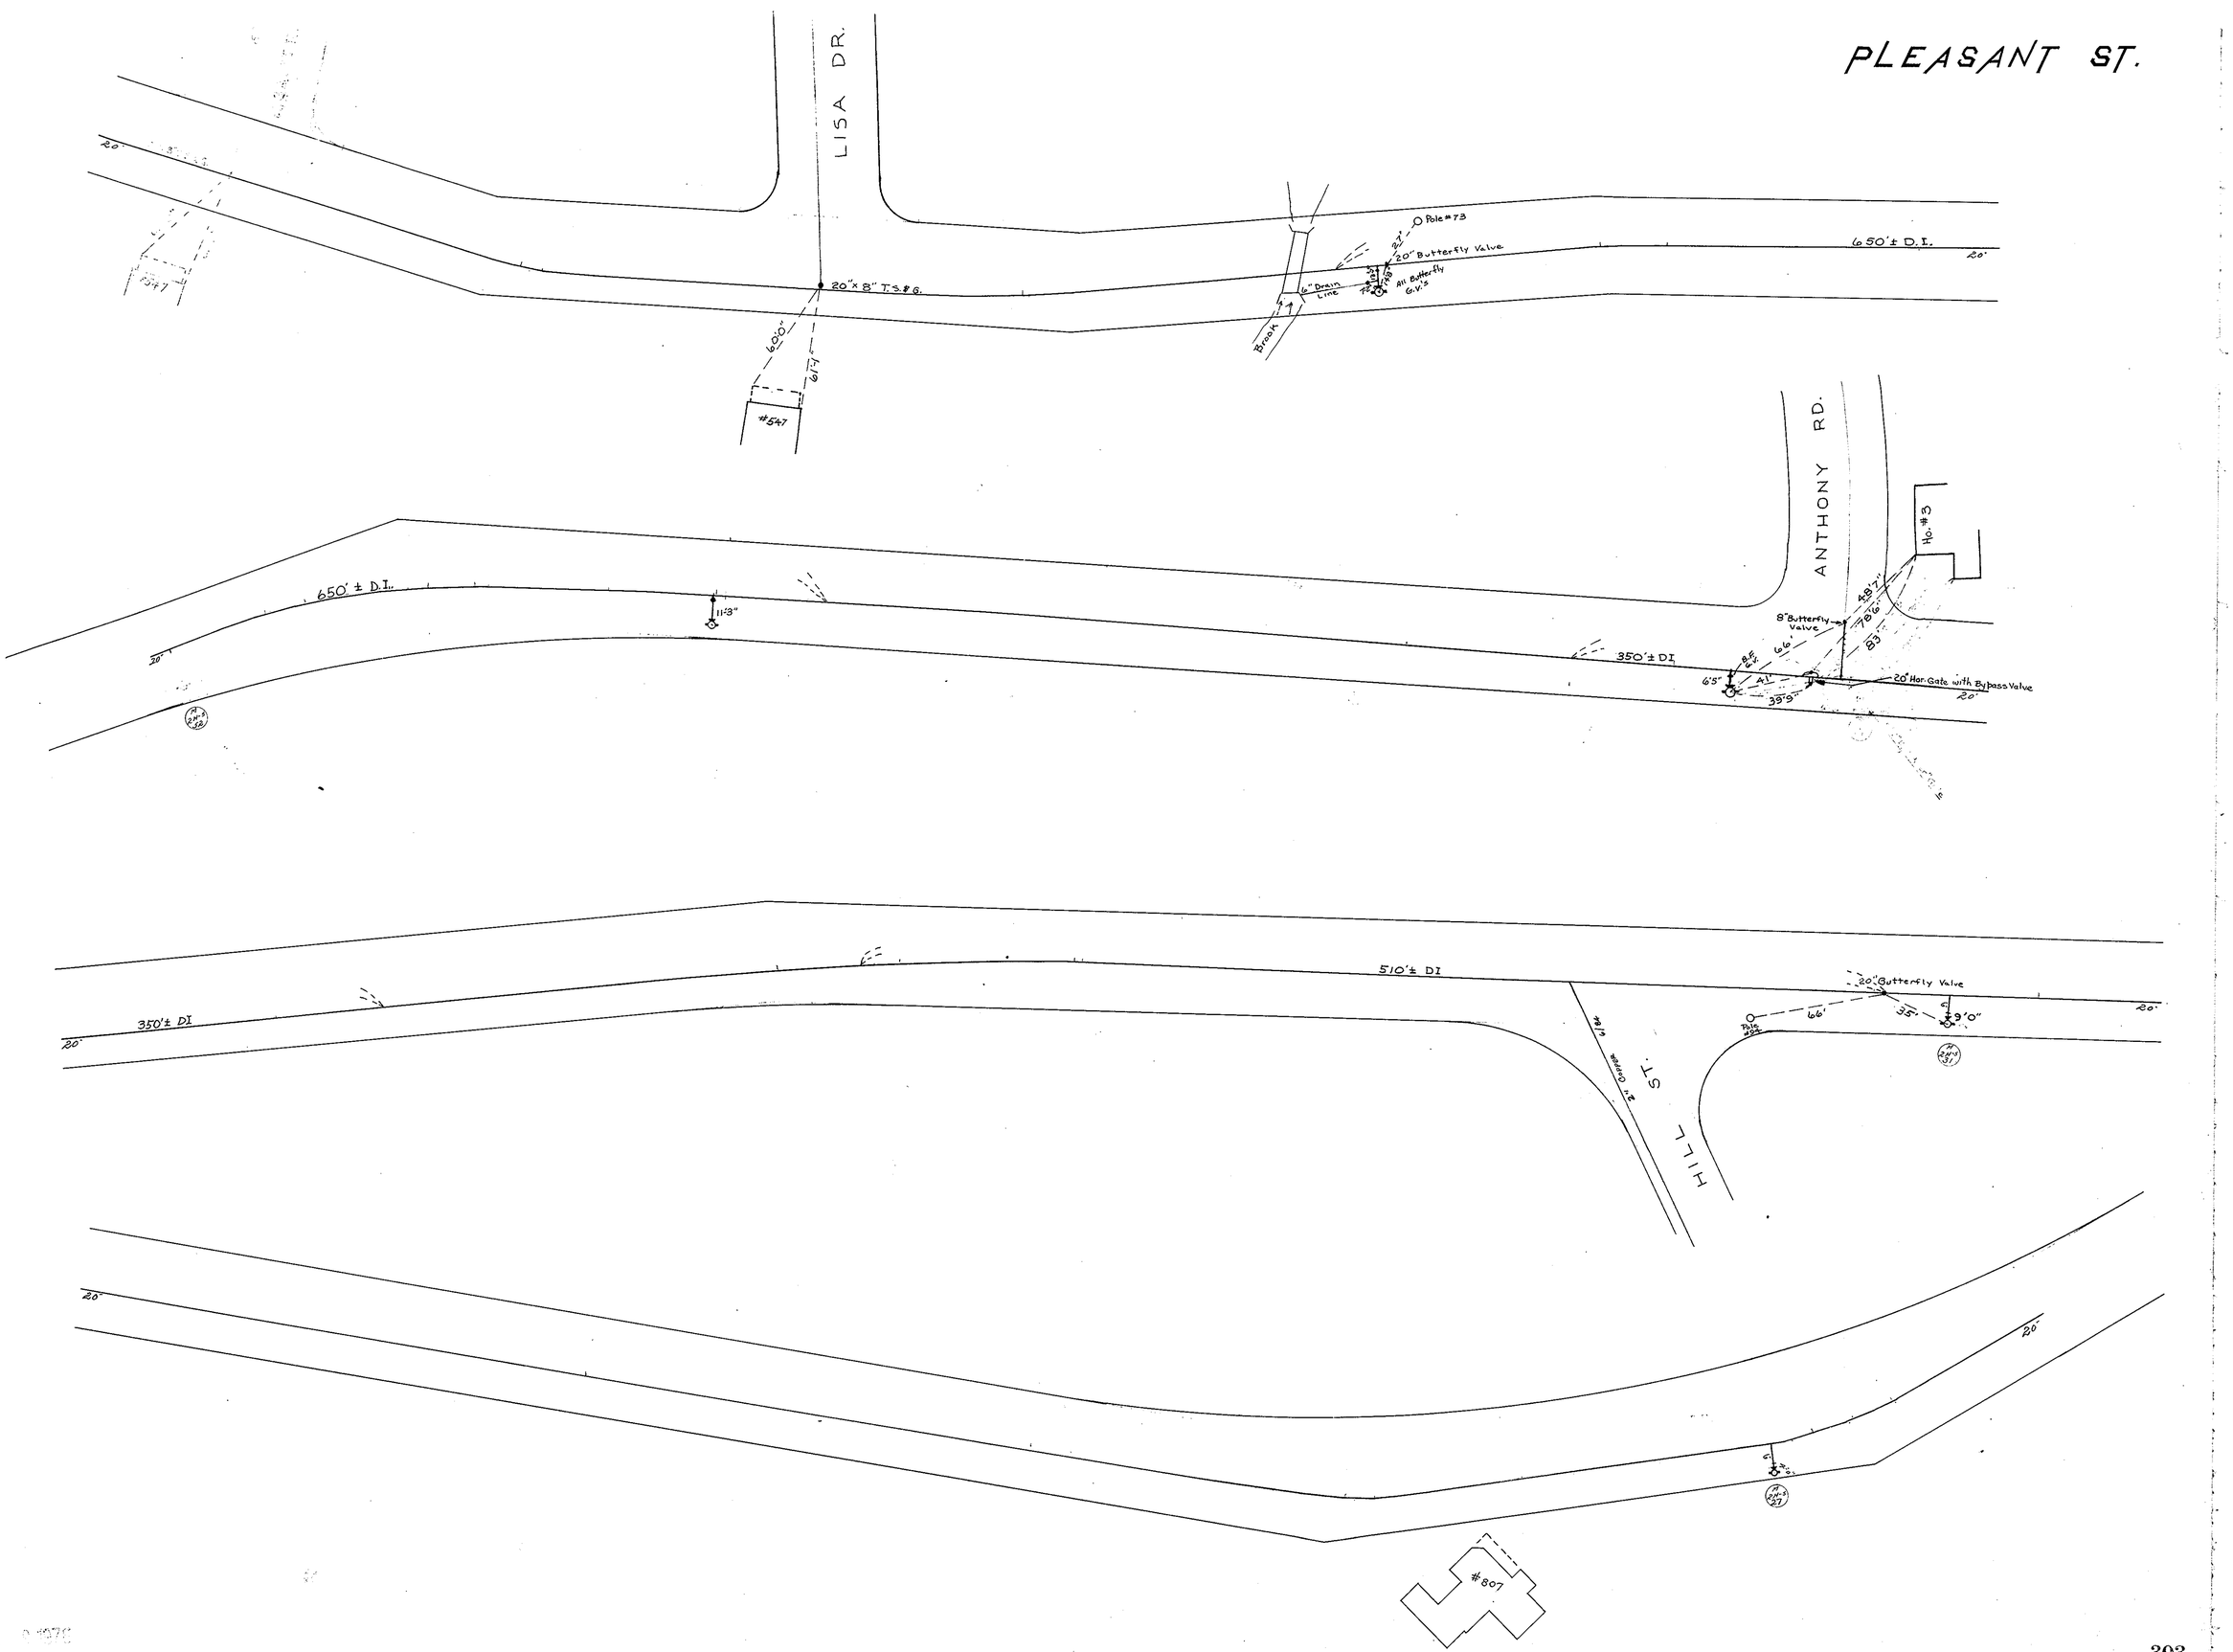
PLEASANT ST.
LISA DR.
20"x 8" T.S.&G.
60'0"
61'-1"
#547
Pole #73
27'
20" Butterfly Valve
6" Drain Line
All Butterfly G.V.'s
Brook
650'± D.I.
20'
ANTHONY RD.
No. #3
650' ± D.I.
11'-3"
350'± DI
8" Butterfly Valve
48'7"
78'6"
83'
66'
6'5"
41'
39'9"
20" Hor. Gate with Bypass Valve
510'± DI
350'± DI
20" Butterfly Valve
66'
35'
9'0"
HILL ST.
#807