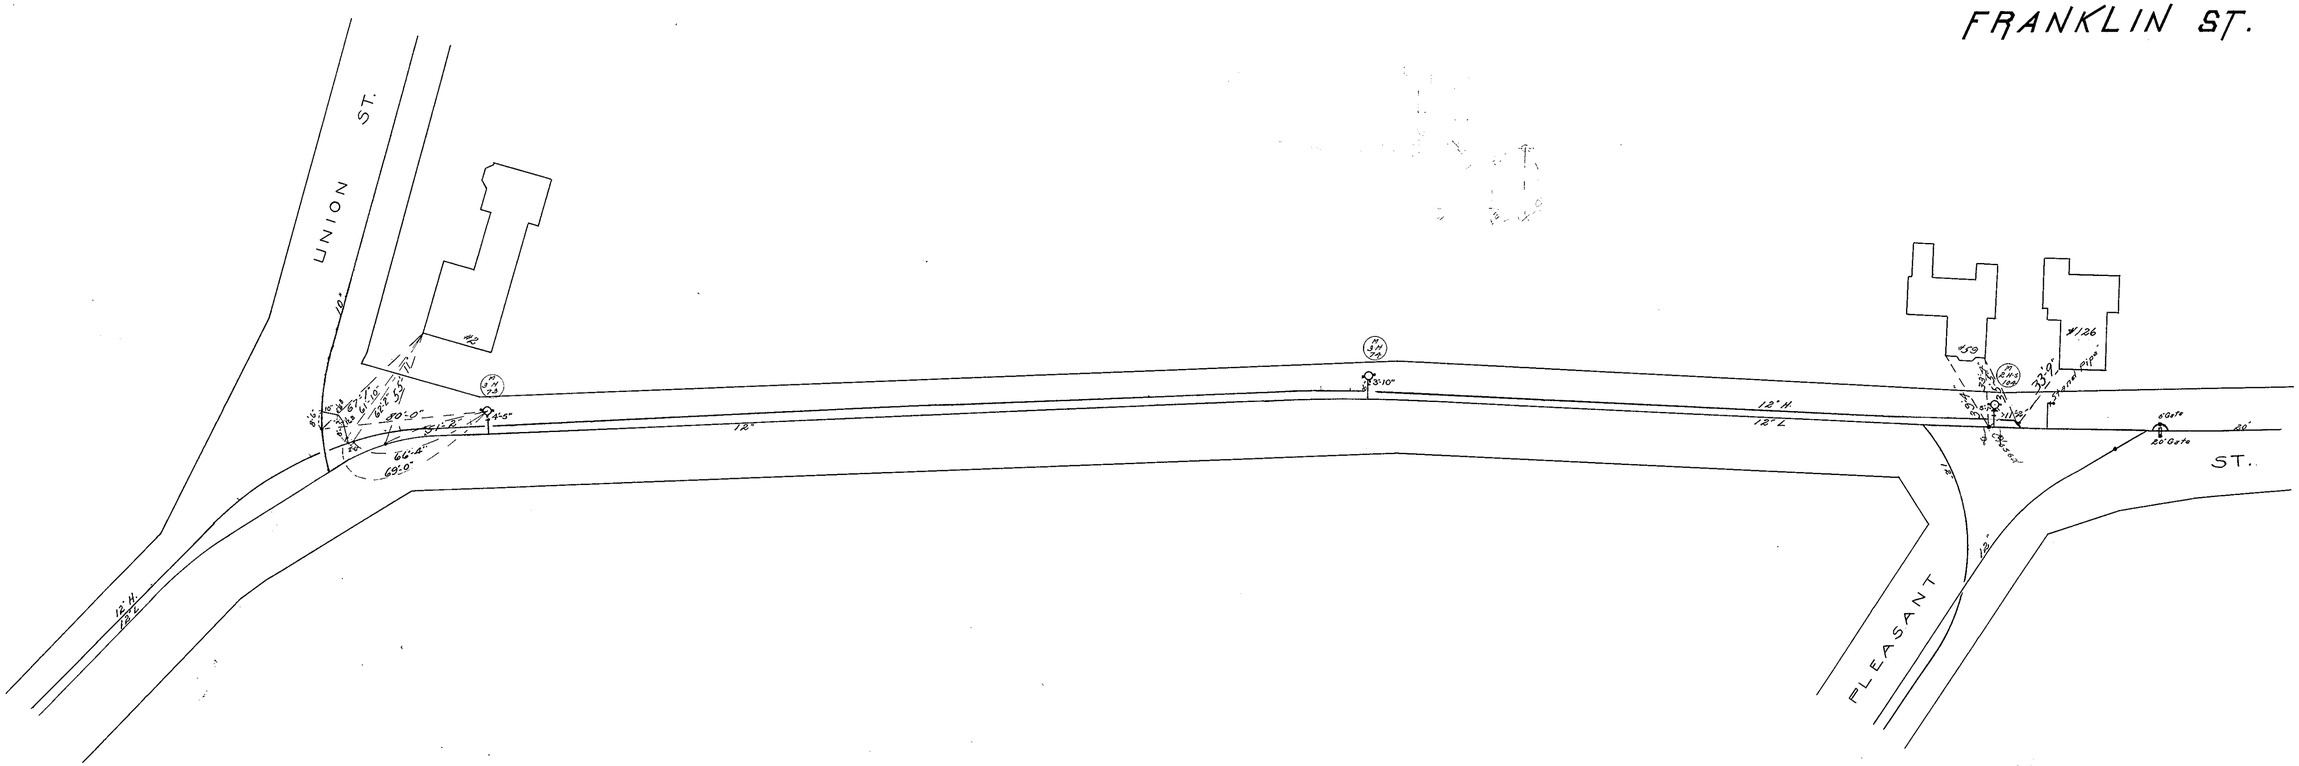
FRANKLIN ST.
UNION ST.
PLEASANT ST.
#126
#59
#42
12" H.
12" L.
12"
20"
10"
80'-0"
66'-4"
69'-0"
33'-9"
6" Gate
20" Gate
Standard Pipe

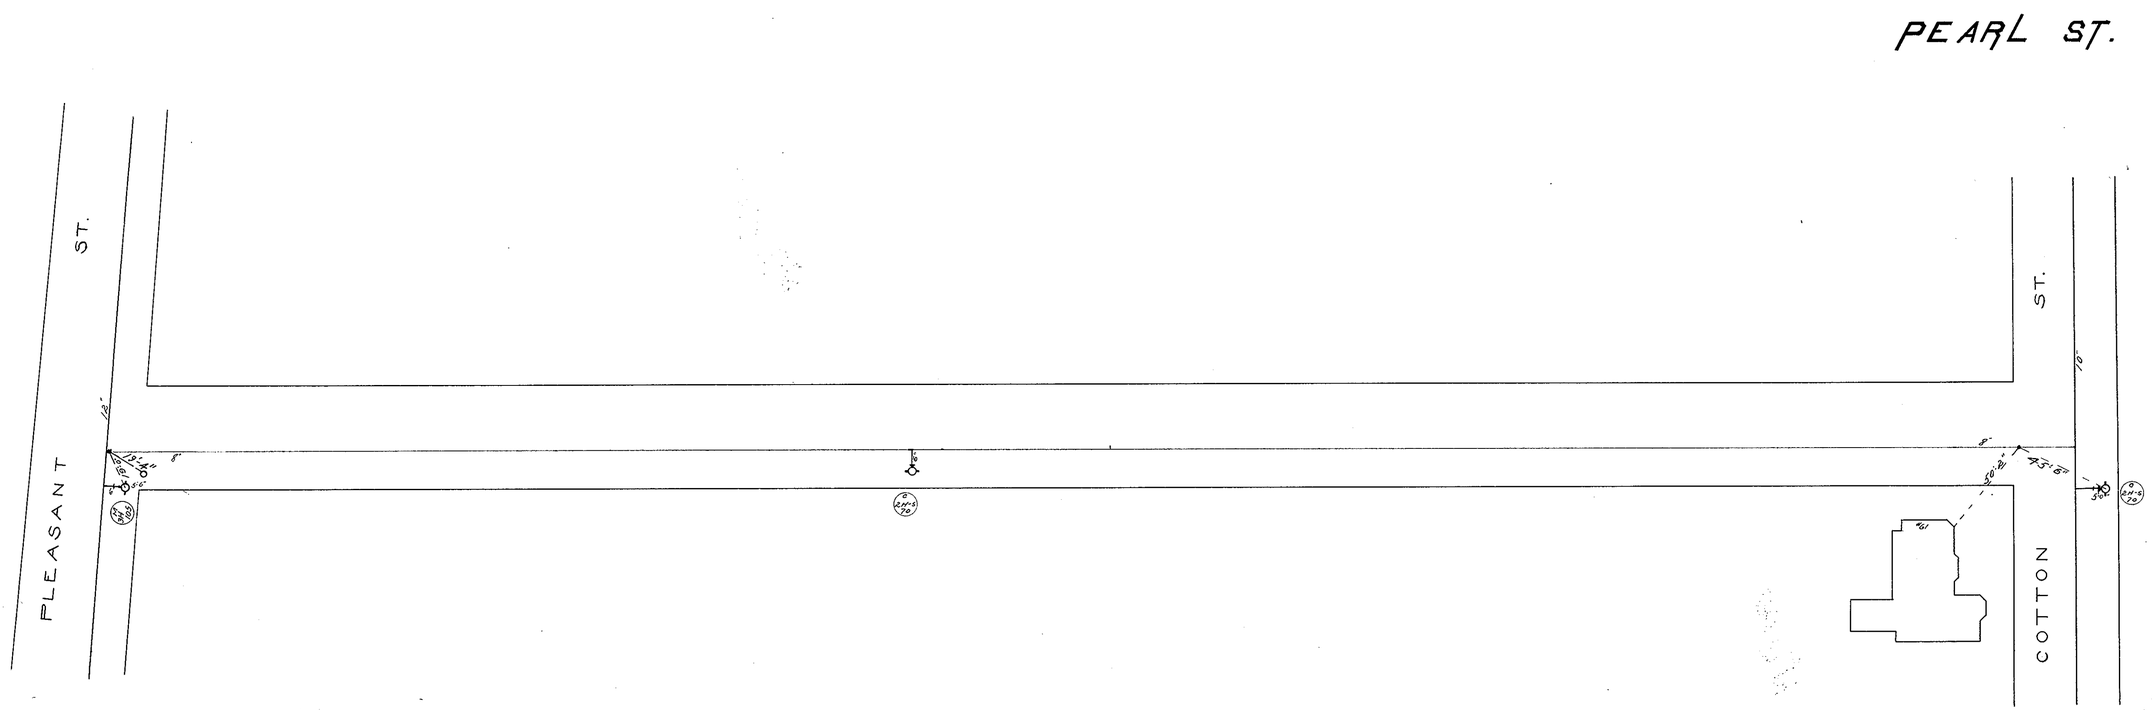
PEARL ST.
PLEASANT ST.
COTTON ST.
12"
8"
10"
45'-6"
50'-2"

JUL 9 1976