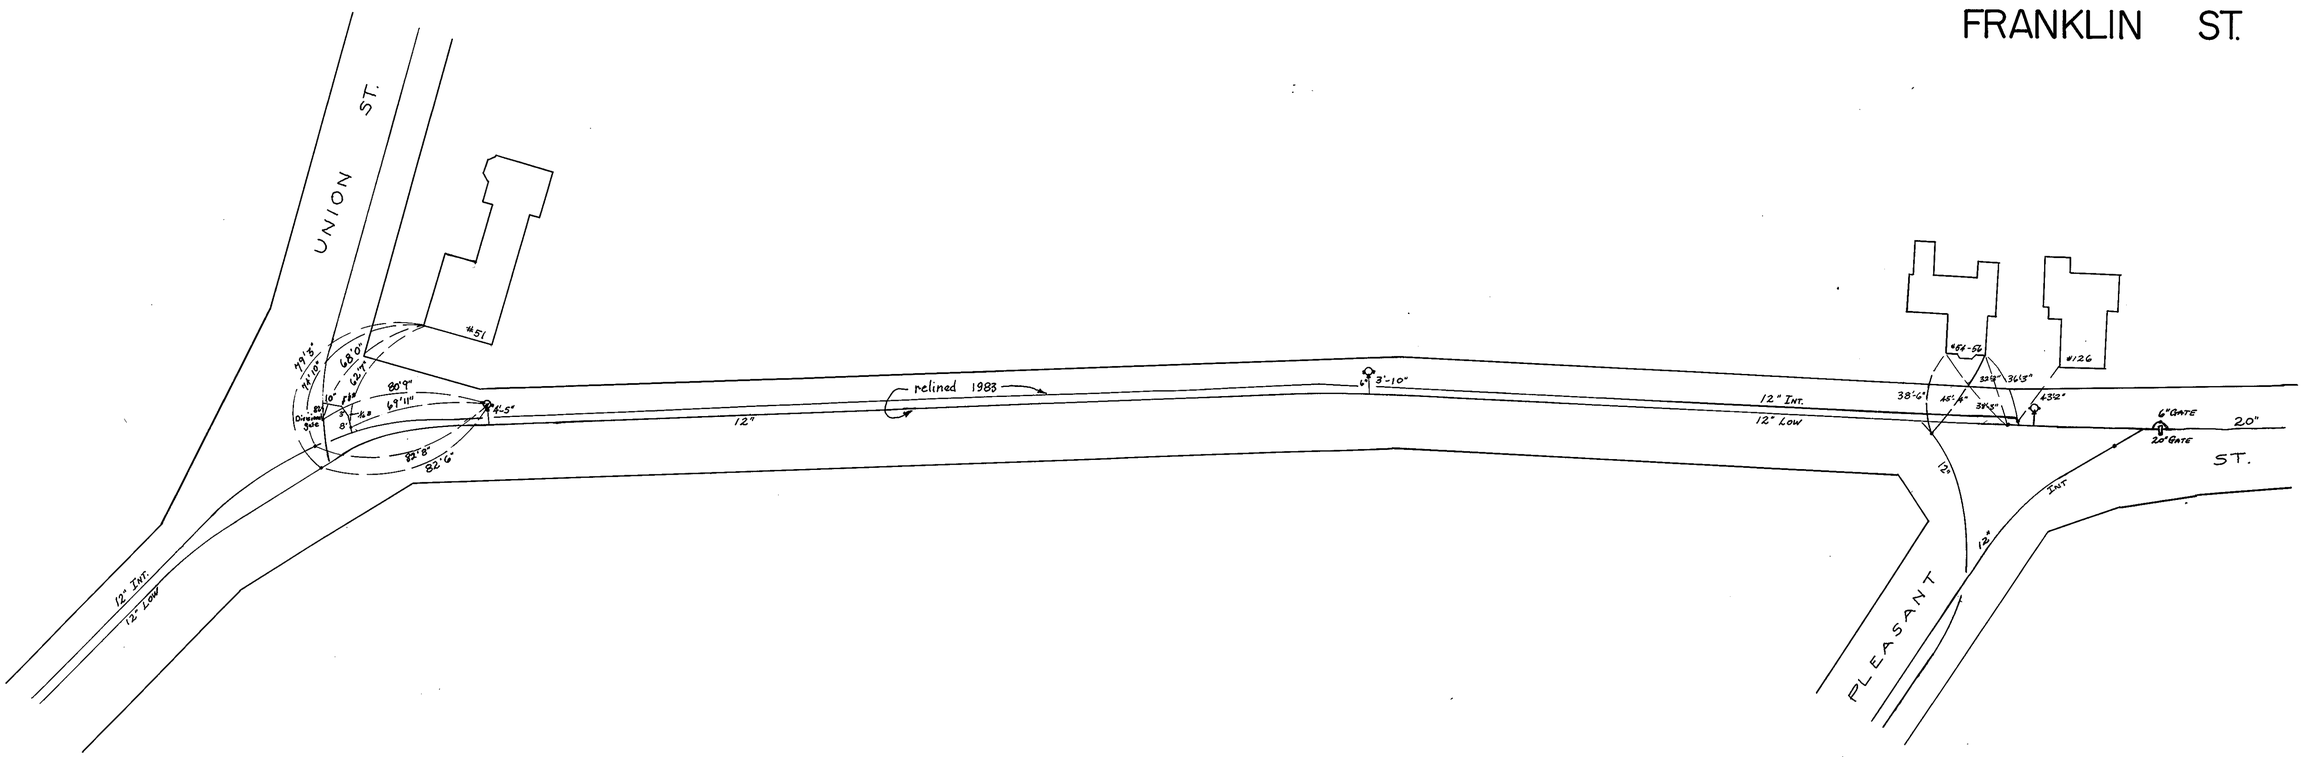
FRANKLIN ST.
UNION ST.
PLEASANT ST.
relined 1983
12" INT.
12" LOW
#51
#126
#54-56
6" GATE
20" GATE
20"
12"
INT

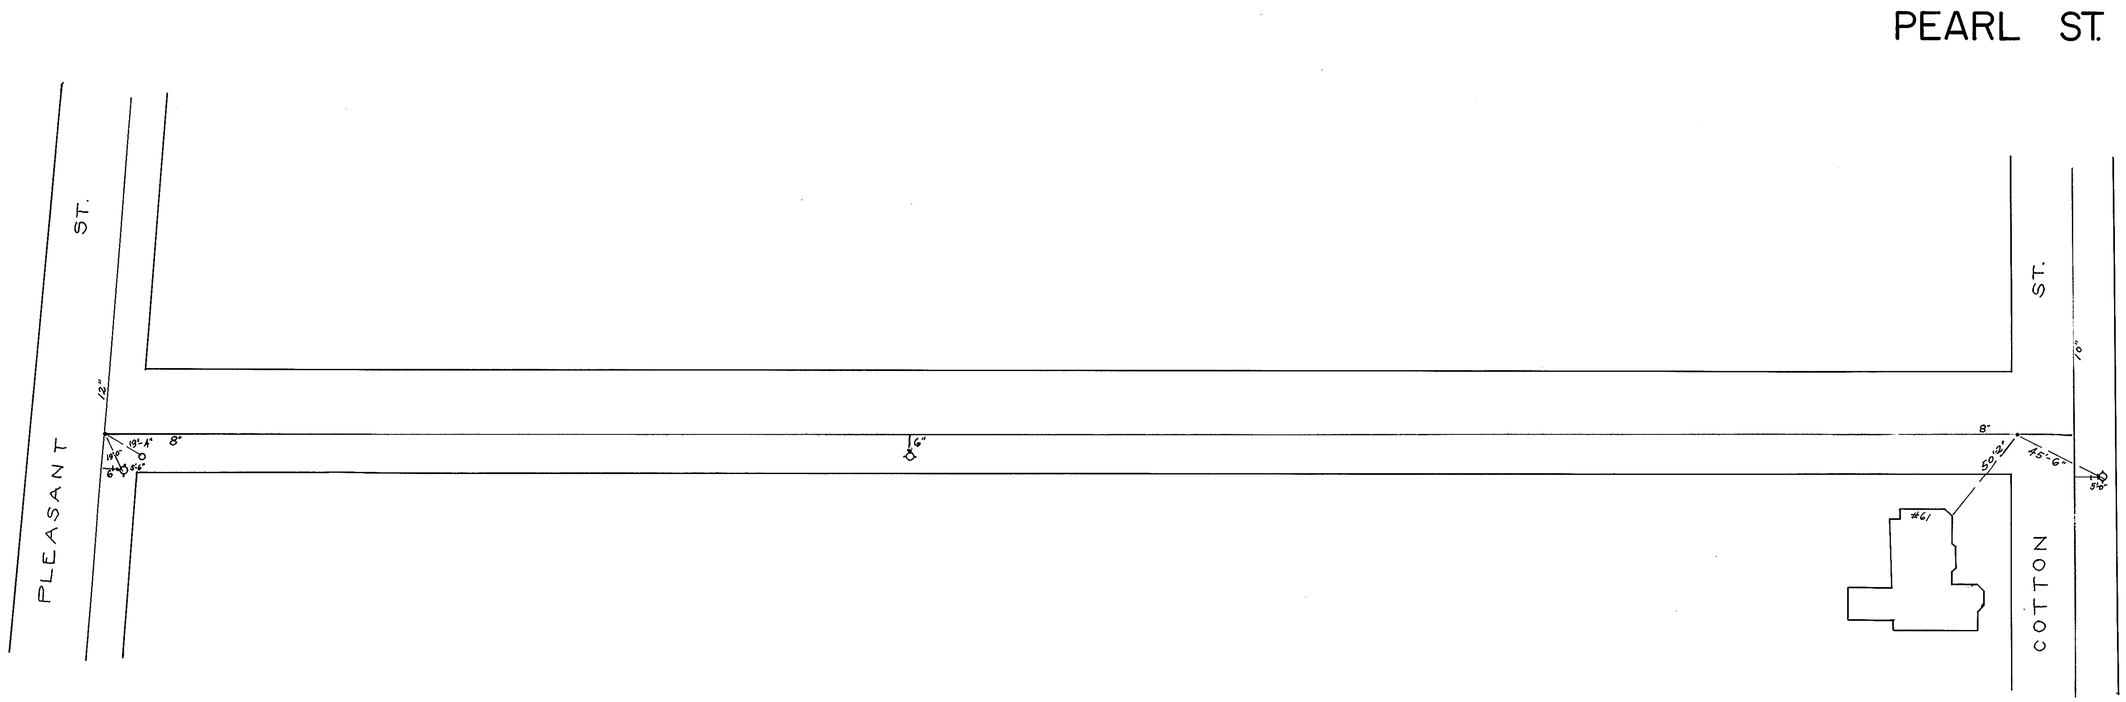
PEARL ST.
PLEASANT ST.
COTTON ST.
#61
12"
8"
6"
10"