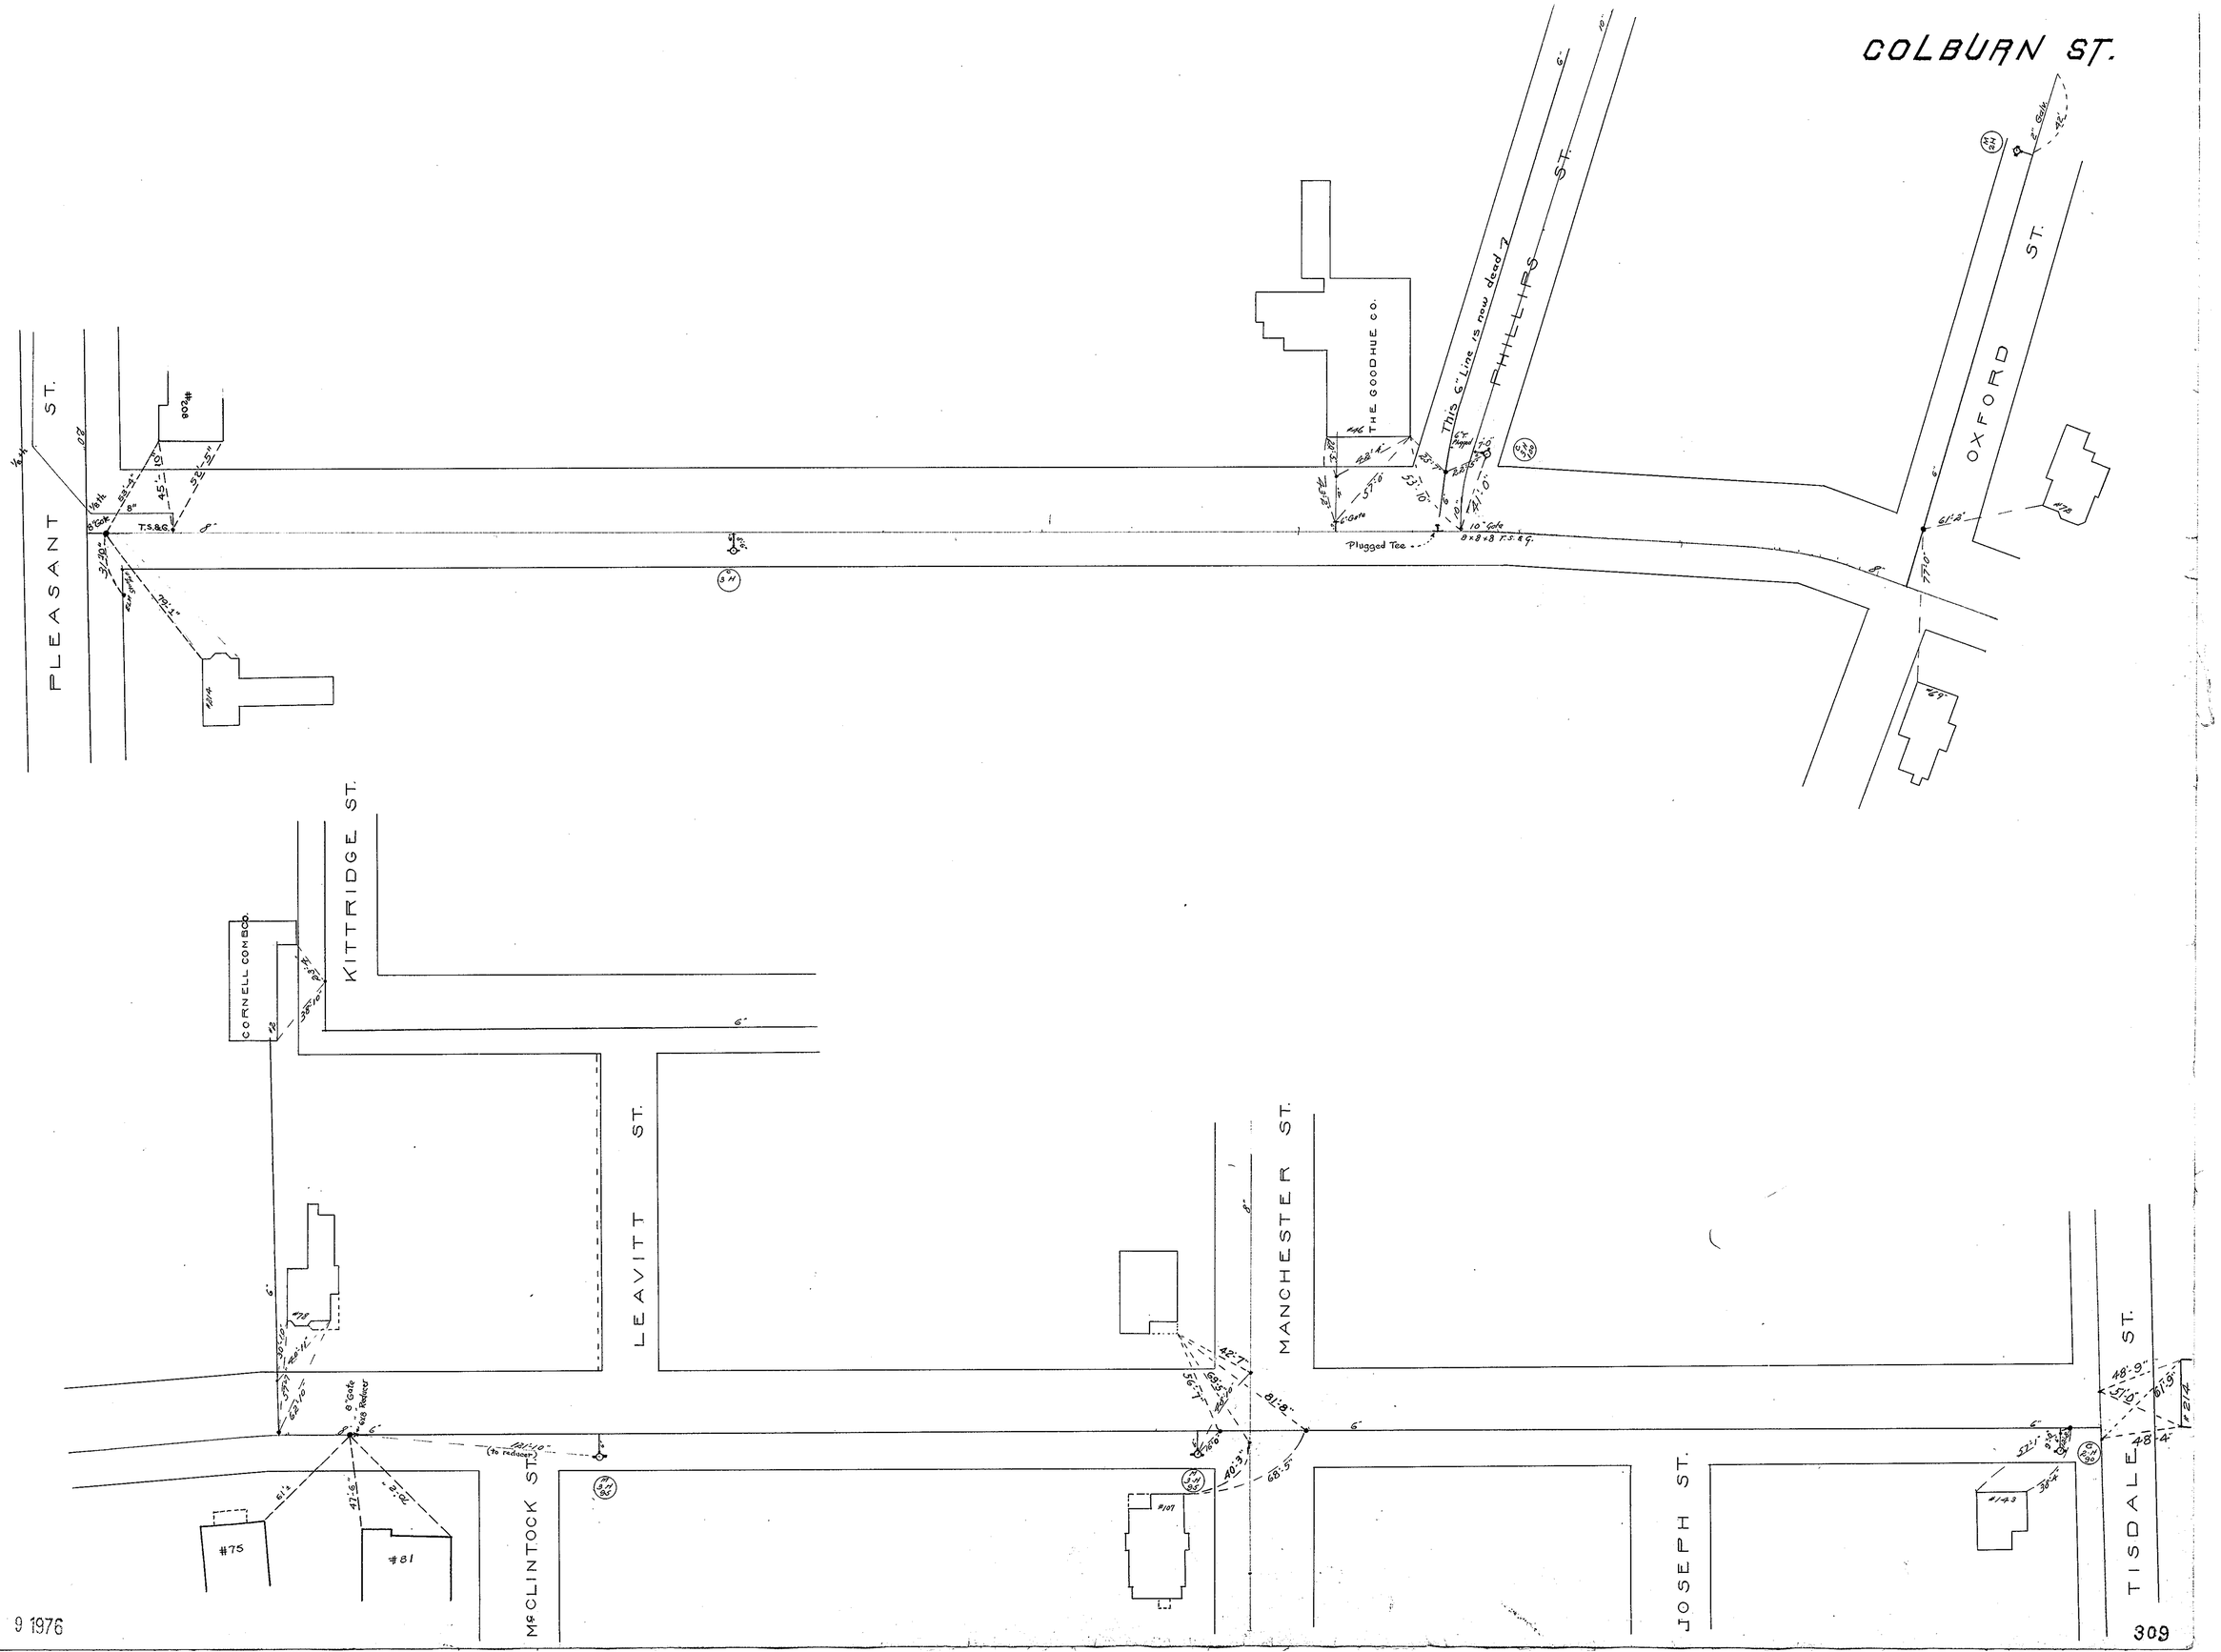
COLBURN ST.
PLEASANT ST.
KITTRIDGE ST.
LEAVITT ST.
McCLINTOCK ST.
MANCHESTER ST.
JOSEPH ST.
TISDALE ST.
OXFORD ST.
PHILLIPS ST.
THE GOODHUE CO.
CORNELL COMBO.
This 6" Line is now dead 7
Plugged Tee
#75
#81
#107
#143
#214
#178
#46
#214

JUL 9 1976