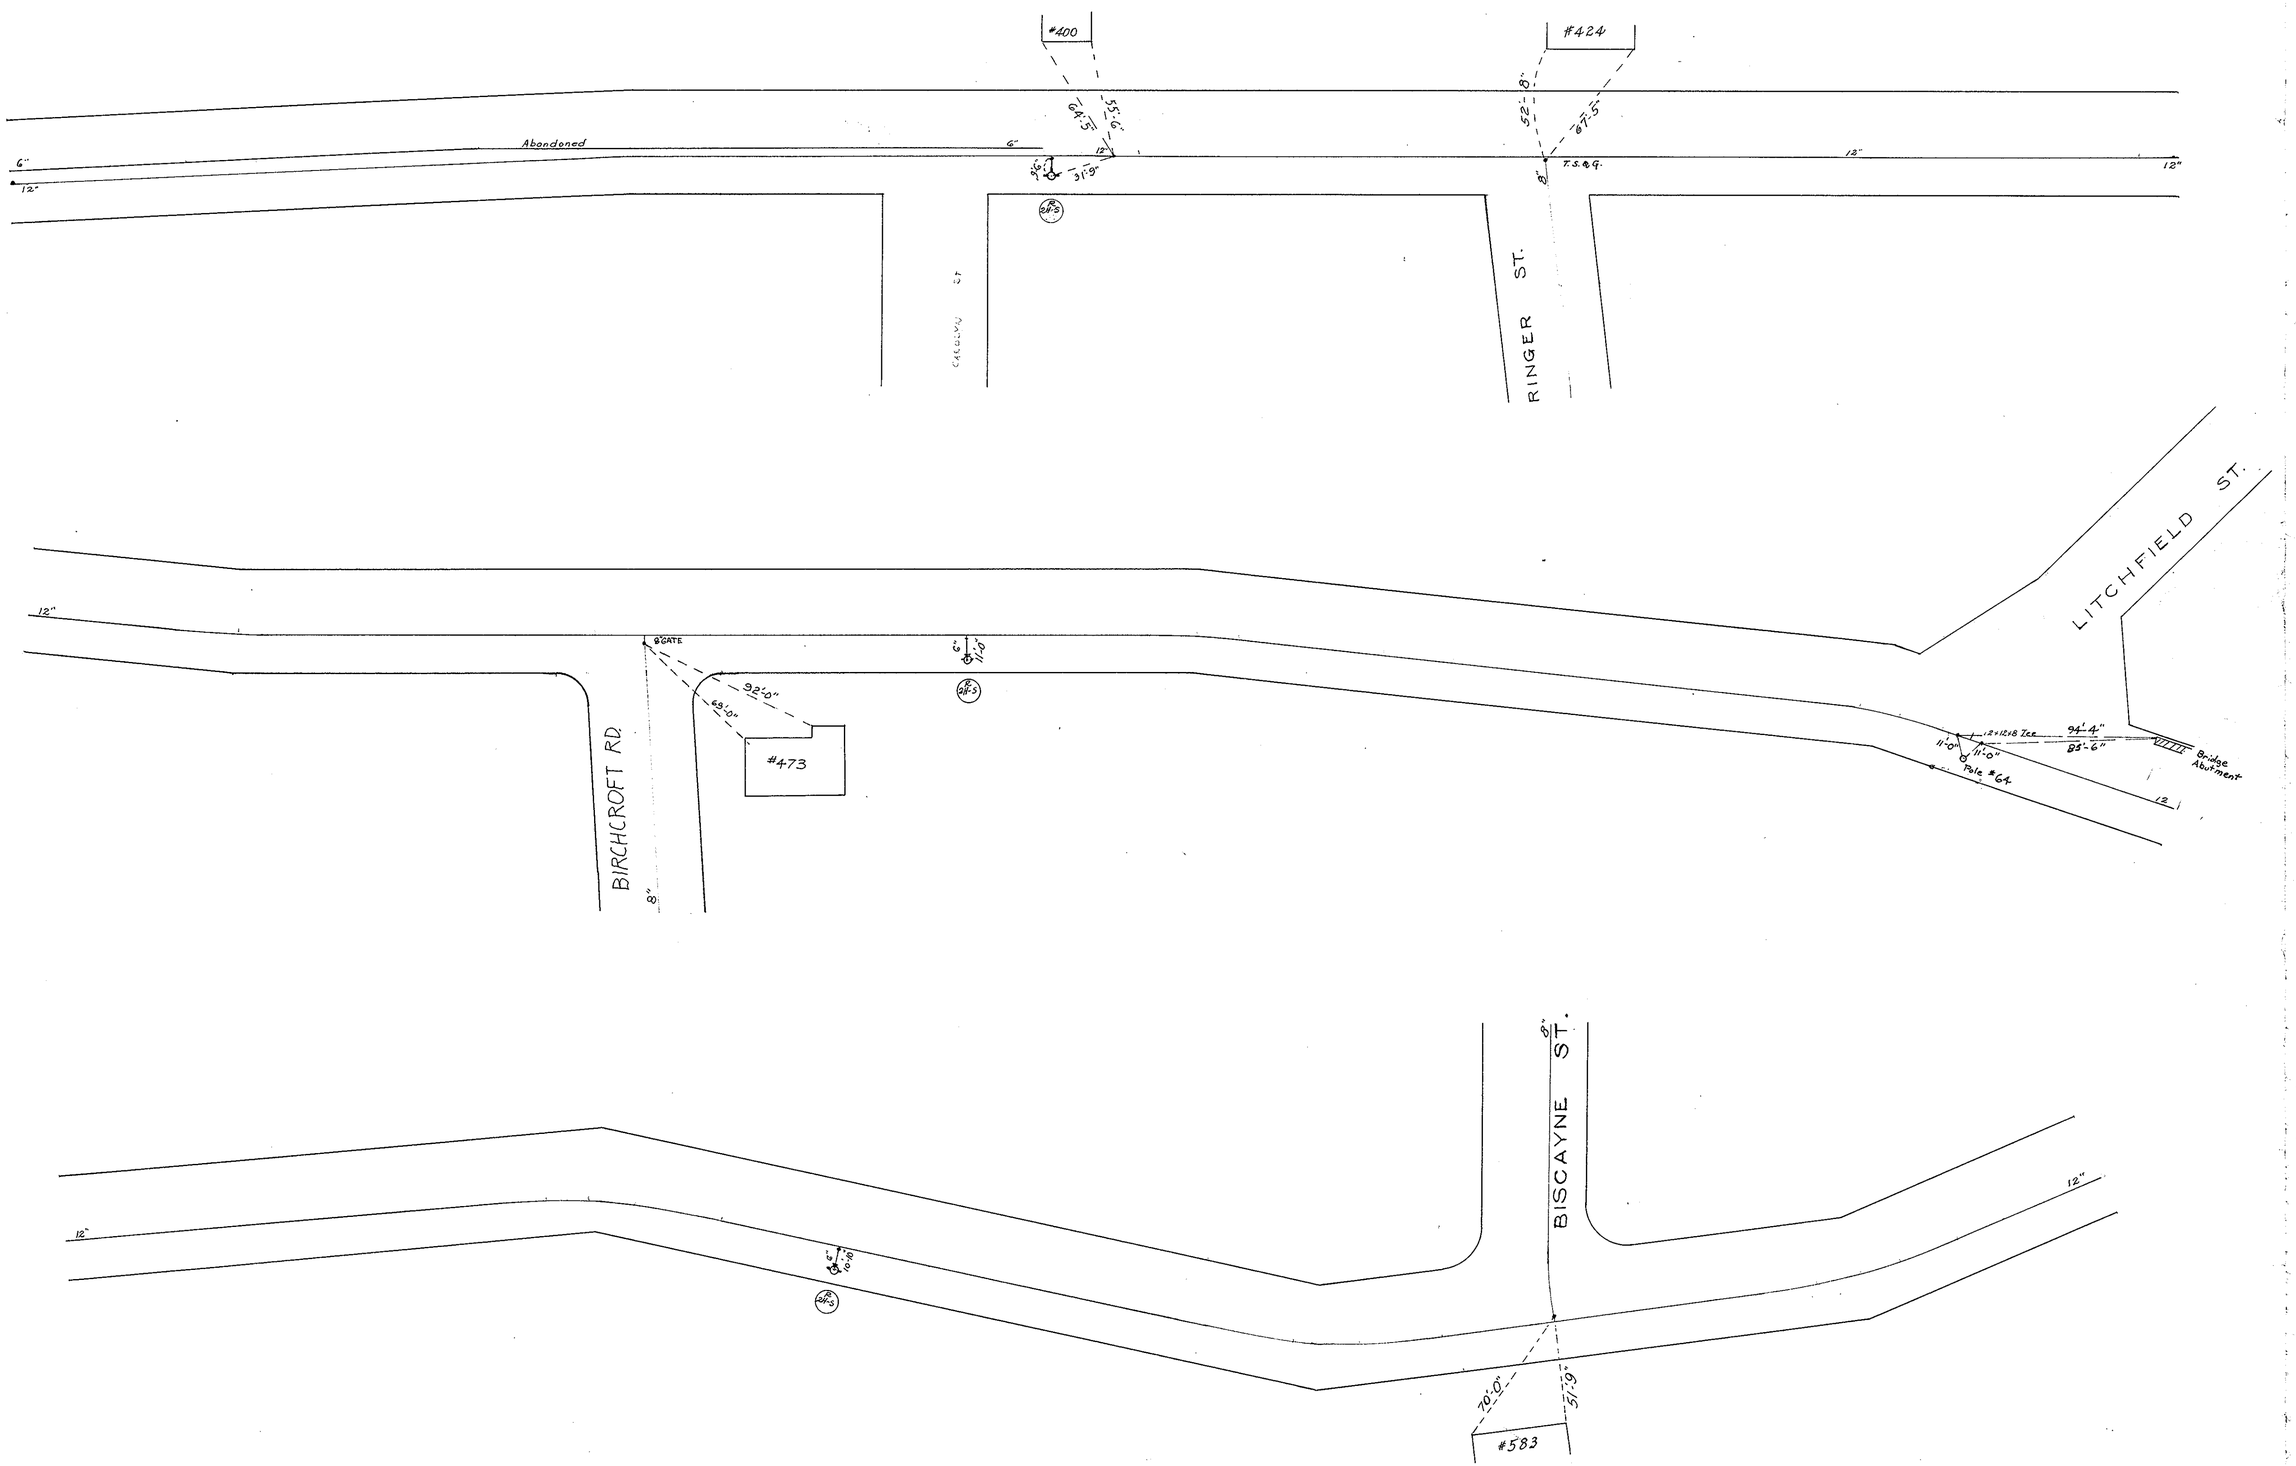
UNION ST.
#400
#424
Abandoned
6"
12"
64'-5"
55'-6"
31'-9"
52'-8"
67'-5"
T.S.&G.
8"
CAROLINA ST.
RINGER ST.
LITCHFIELD ST.
GATE
92'-0"
69'-0"
#473
BIRCHCROFT RD.
94'-4"
85'-6"
11'-0"
Pole #64
Bridge Abutment
BISCAYNE ST.
70'-0"
51'-9"
#583

JUL 9 1976