CITY YARD

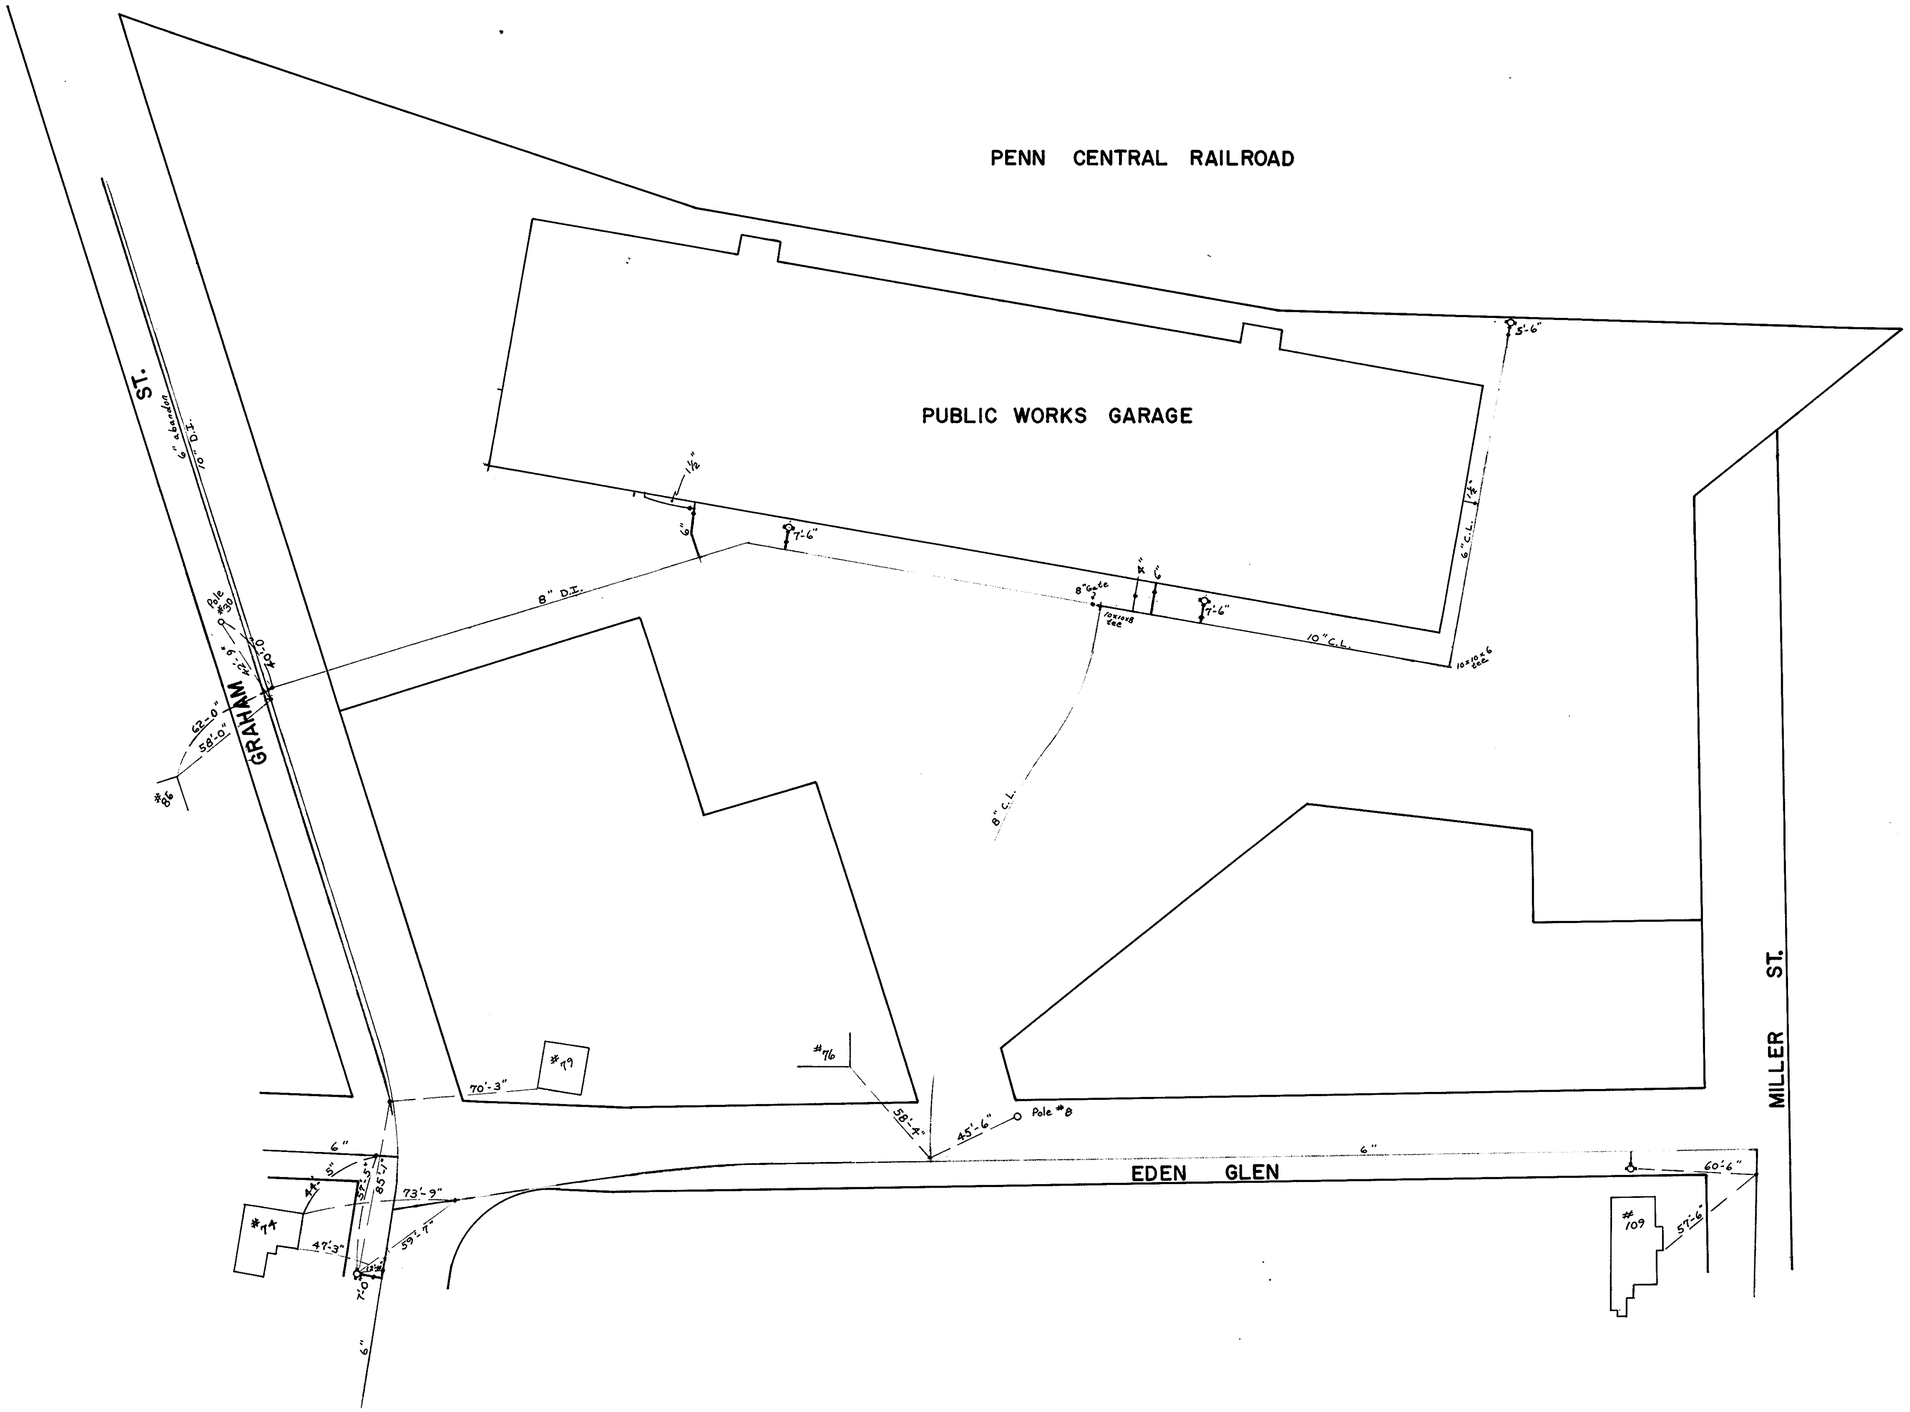
PENN CENTRAL RAILROAD
PUBLIC WORKS GARAGE
GRAHAM ST.
MILLER ST.
EDEN GLEN
8" D.I.
10" C.L.
6" C.L.
8" C.L.
Pole #8
#86
#79
#76
#74
#109
70'-3"
58'-4"
45'-6"
73'-9"
59'-7"
47'-3"
60'-6"
57'-6"
62'-0"
58'-0"
40'-0"
7'-6"
5'-6"