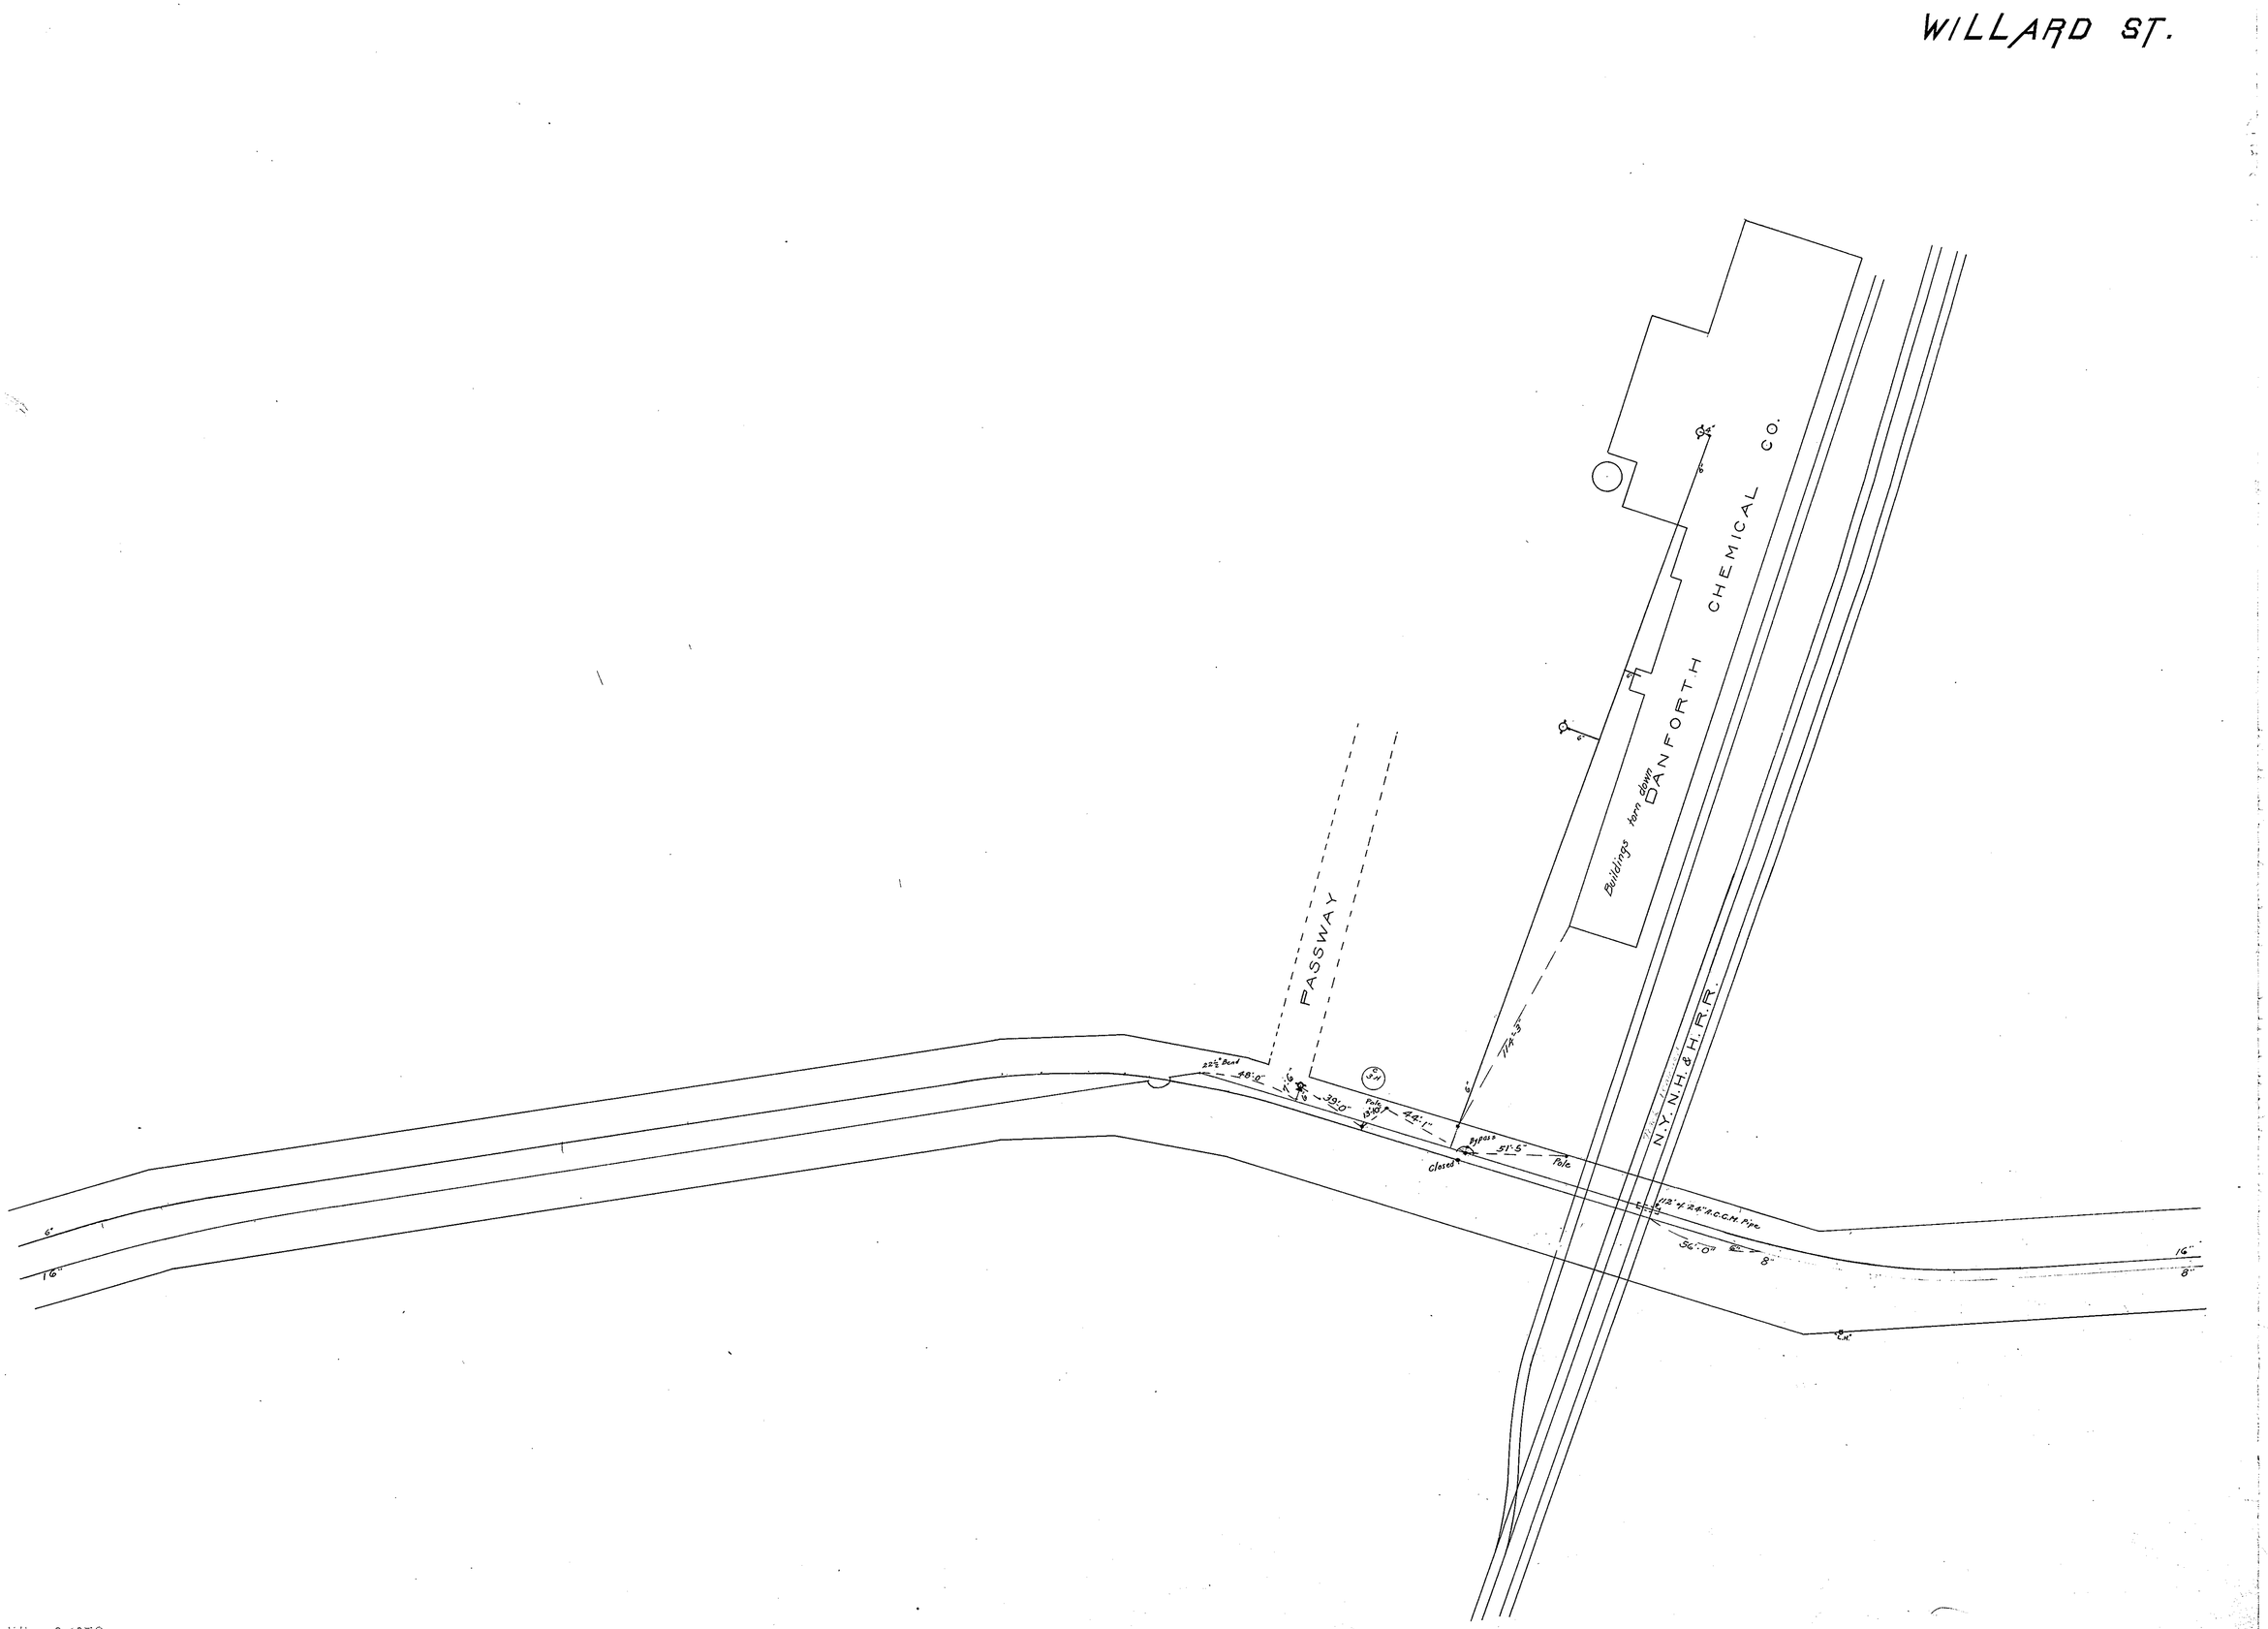
WILLARD ST.
DANFORTH CHEMICAL CO.
Buildings torn down
PASSWAY
N.Y.N.H.&H.R.R.
114'-3"
6"
22½° Bend
48'-0"
39'-0"
Pole
44'-1"
Bypass
51'-5"
Pole
Closed
112' of 24" A.C.C.M. Pipe
56'-0"
8"
16"
6"
16"
8"

JUL 9 1976