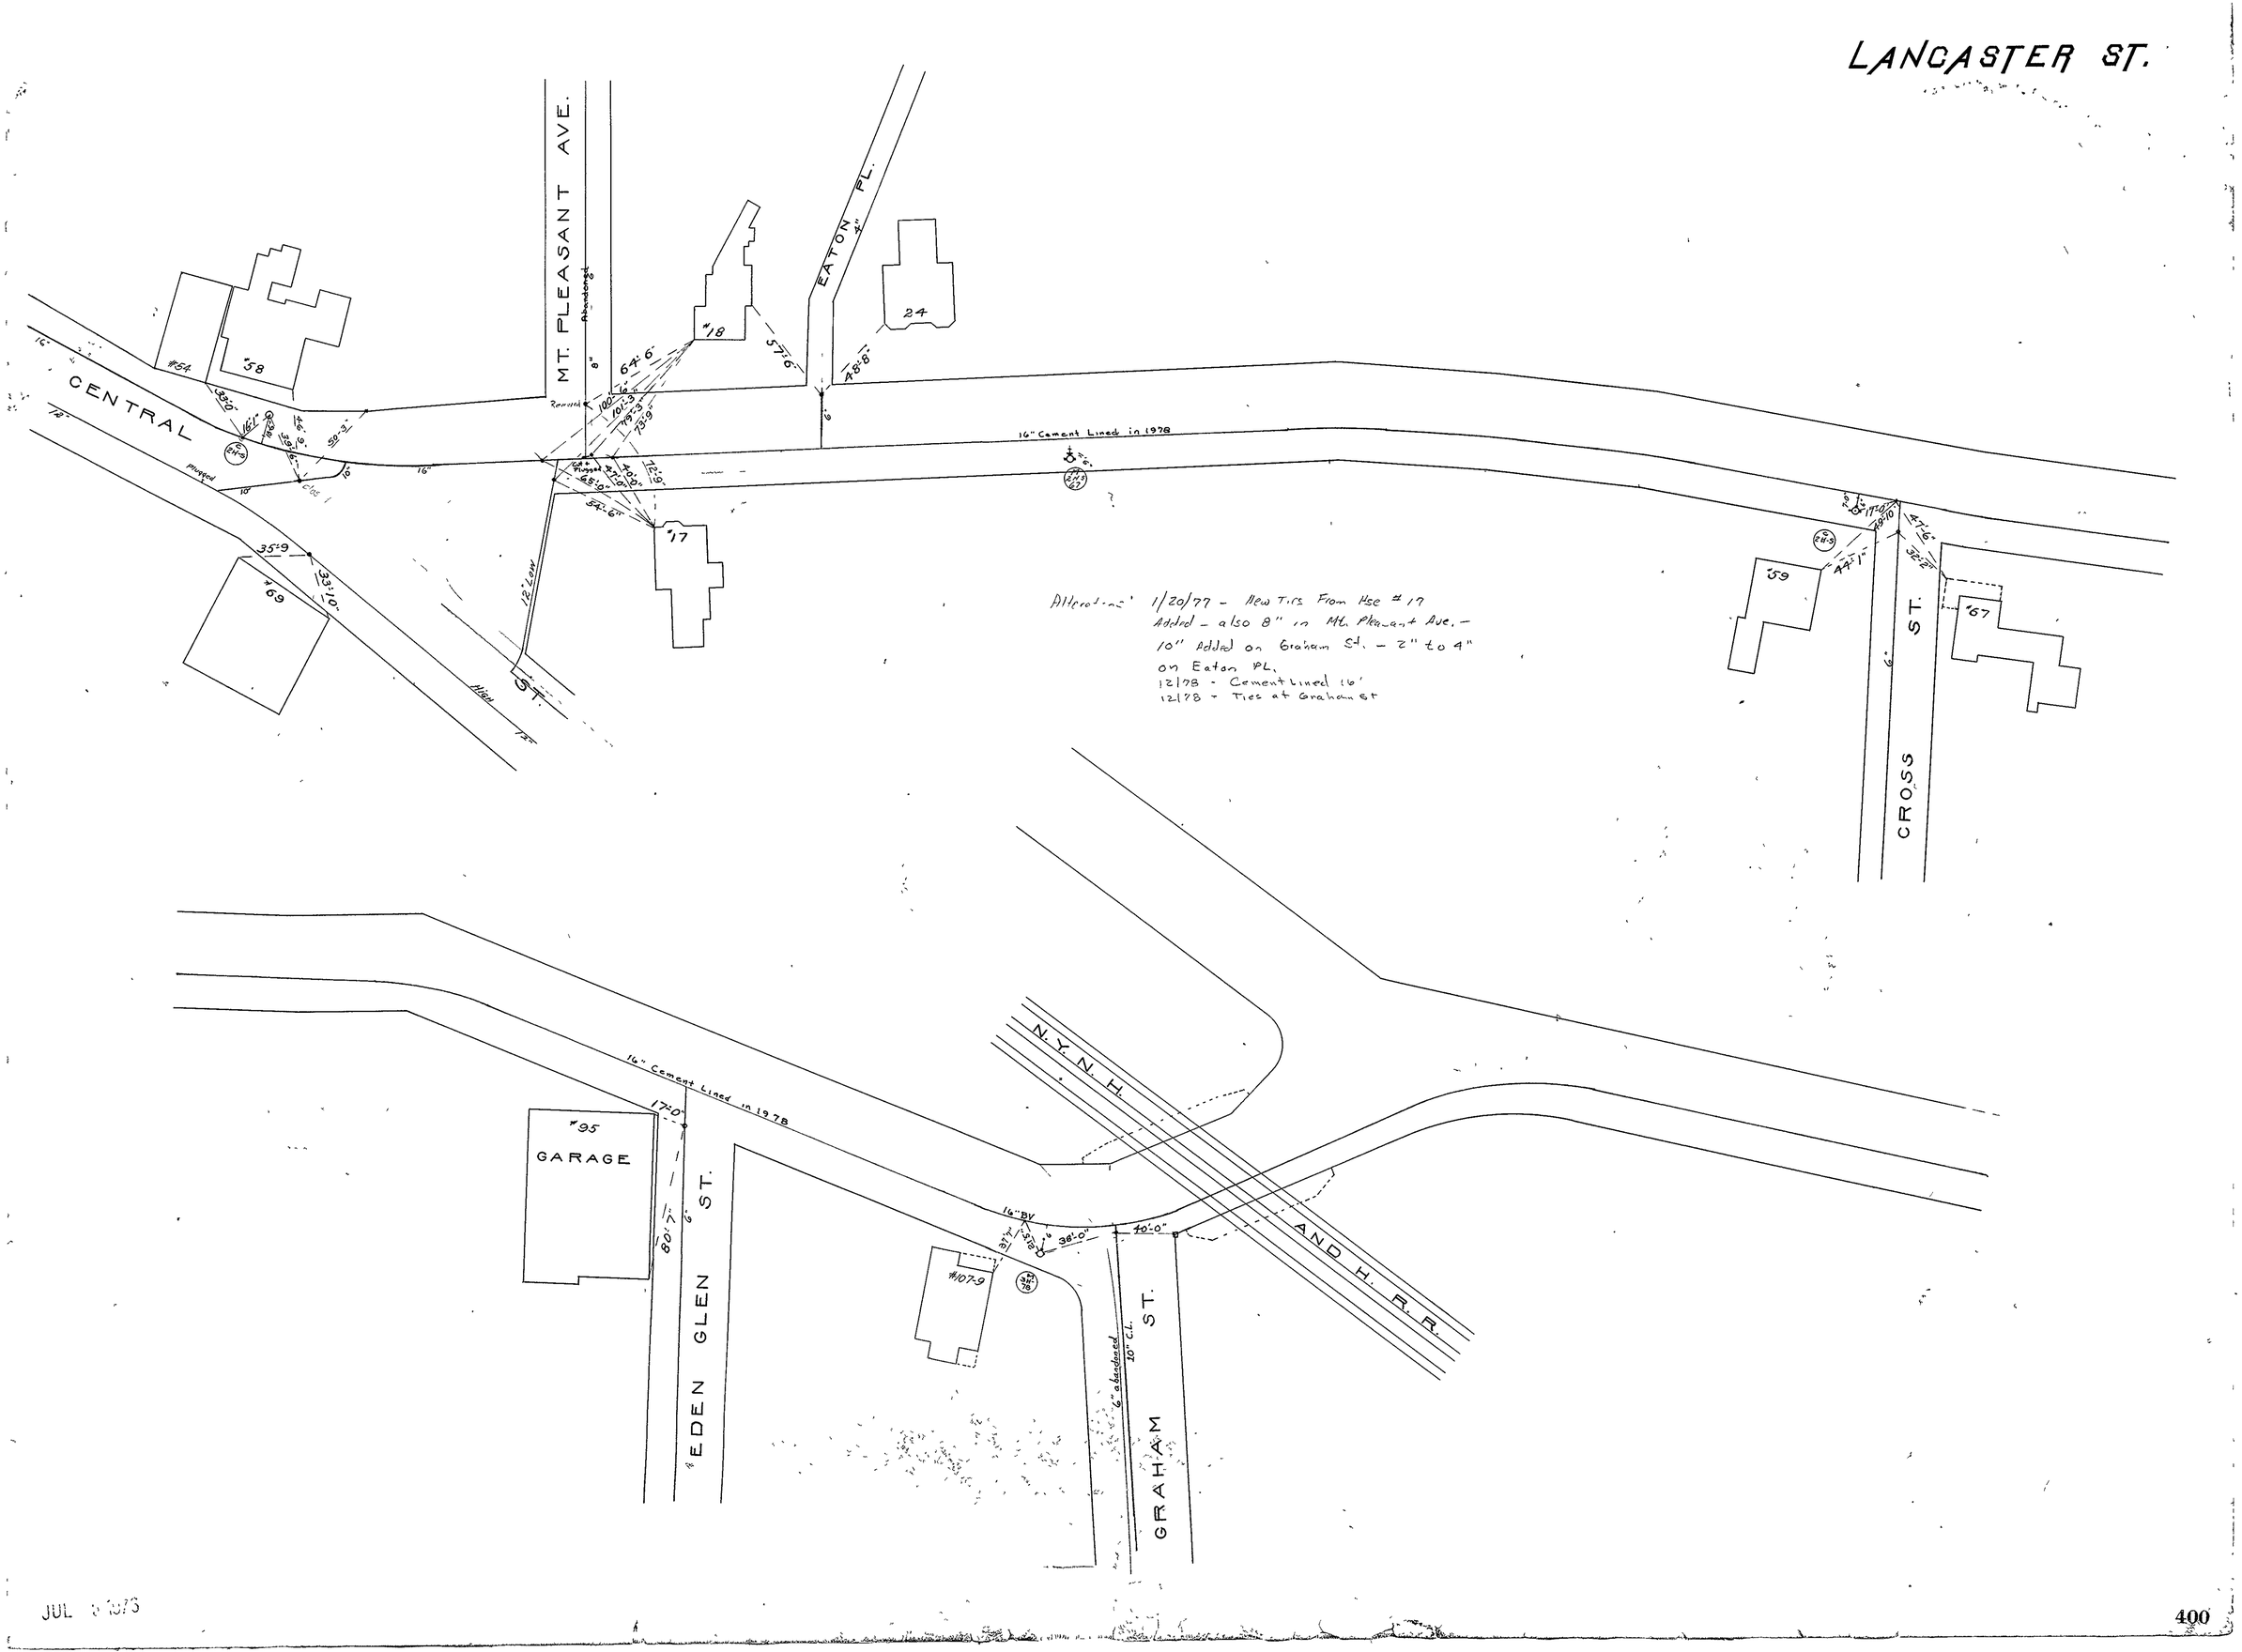
LANCASTER ST.
MT. PLEASANT AVE.
EATON PL.
CENTRAL
ST.
CROSS ST.
N.Y.N.H. AND H.R.R.
GARAGE
EDEN GLEN ST.
GRAHAM ST.
16" Cement Lined in 1978
Alterations: 1/20/77 - New Ties From Hse #17
Added - also 8" in Mt. Pleasant Ave. -
10" Added on Graham St. - 2" to 4"
on Eaton PL.
12/78 - Cement Lined 16'
12/78 - Ties at Graham St
#54
#58
#18
#17
#69
#59
#67
#95
#107-9
24
64'-6"
57'-6"
48'-8"
35'-9"
33'-10"
12' Low
High
16" Cement Lined in 1978
17'-0"
80'-7"
38'-0"
40'-0"
6" abandoned
10" C.L.

JUL 5 1978