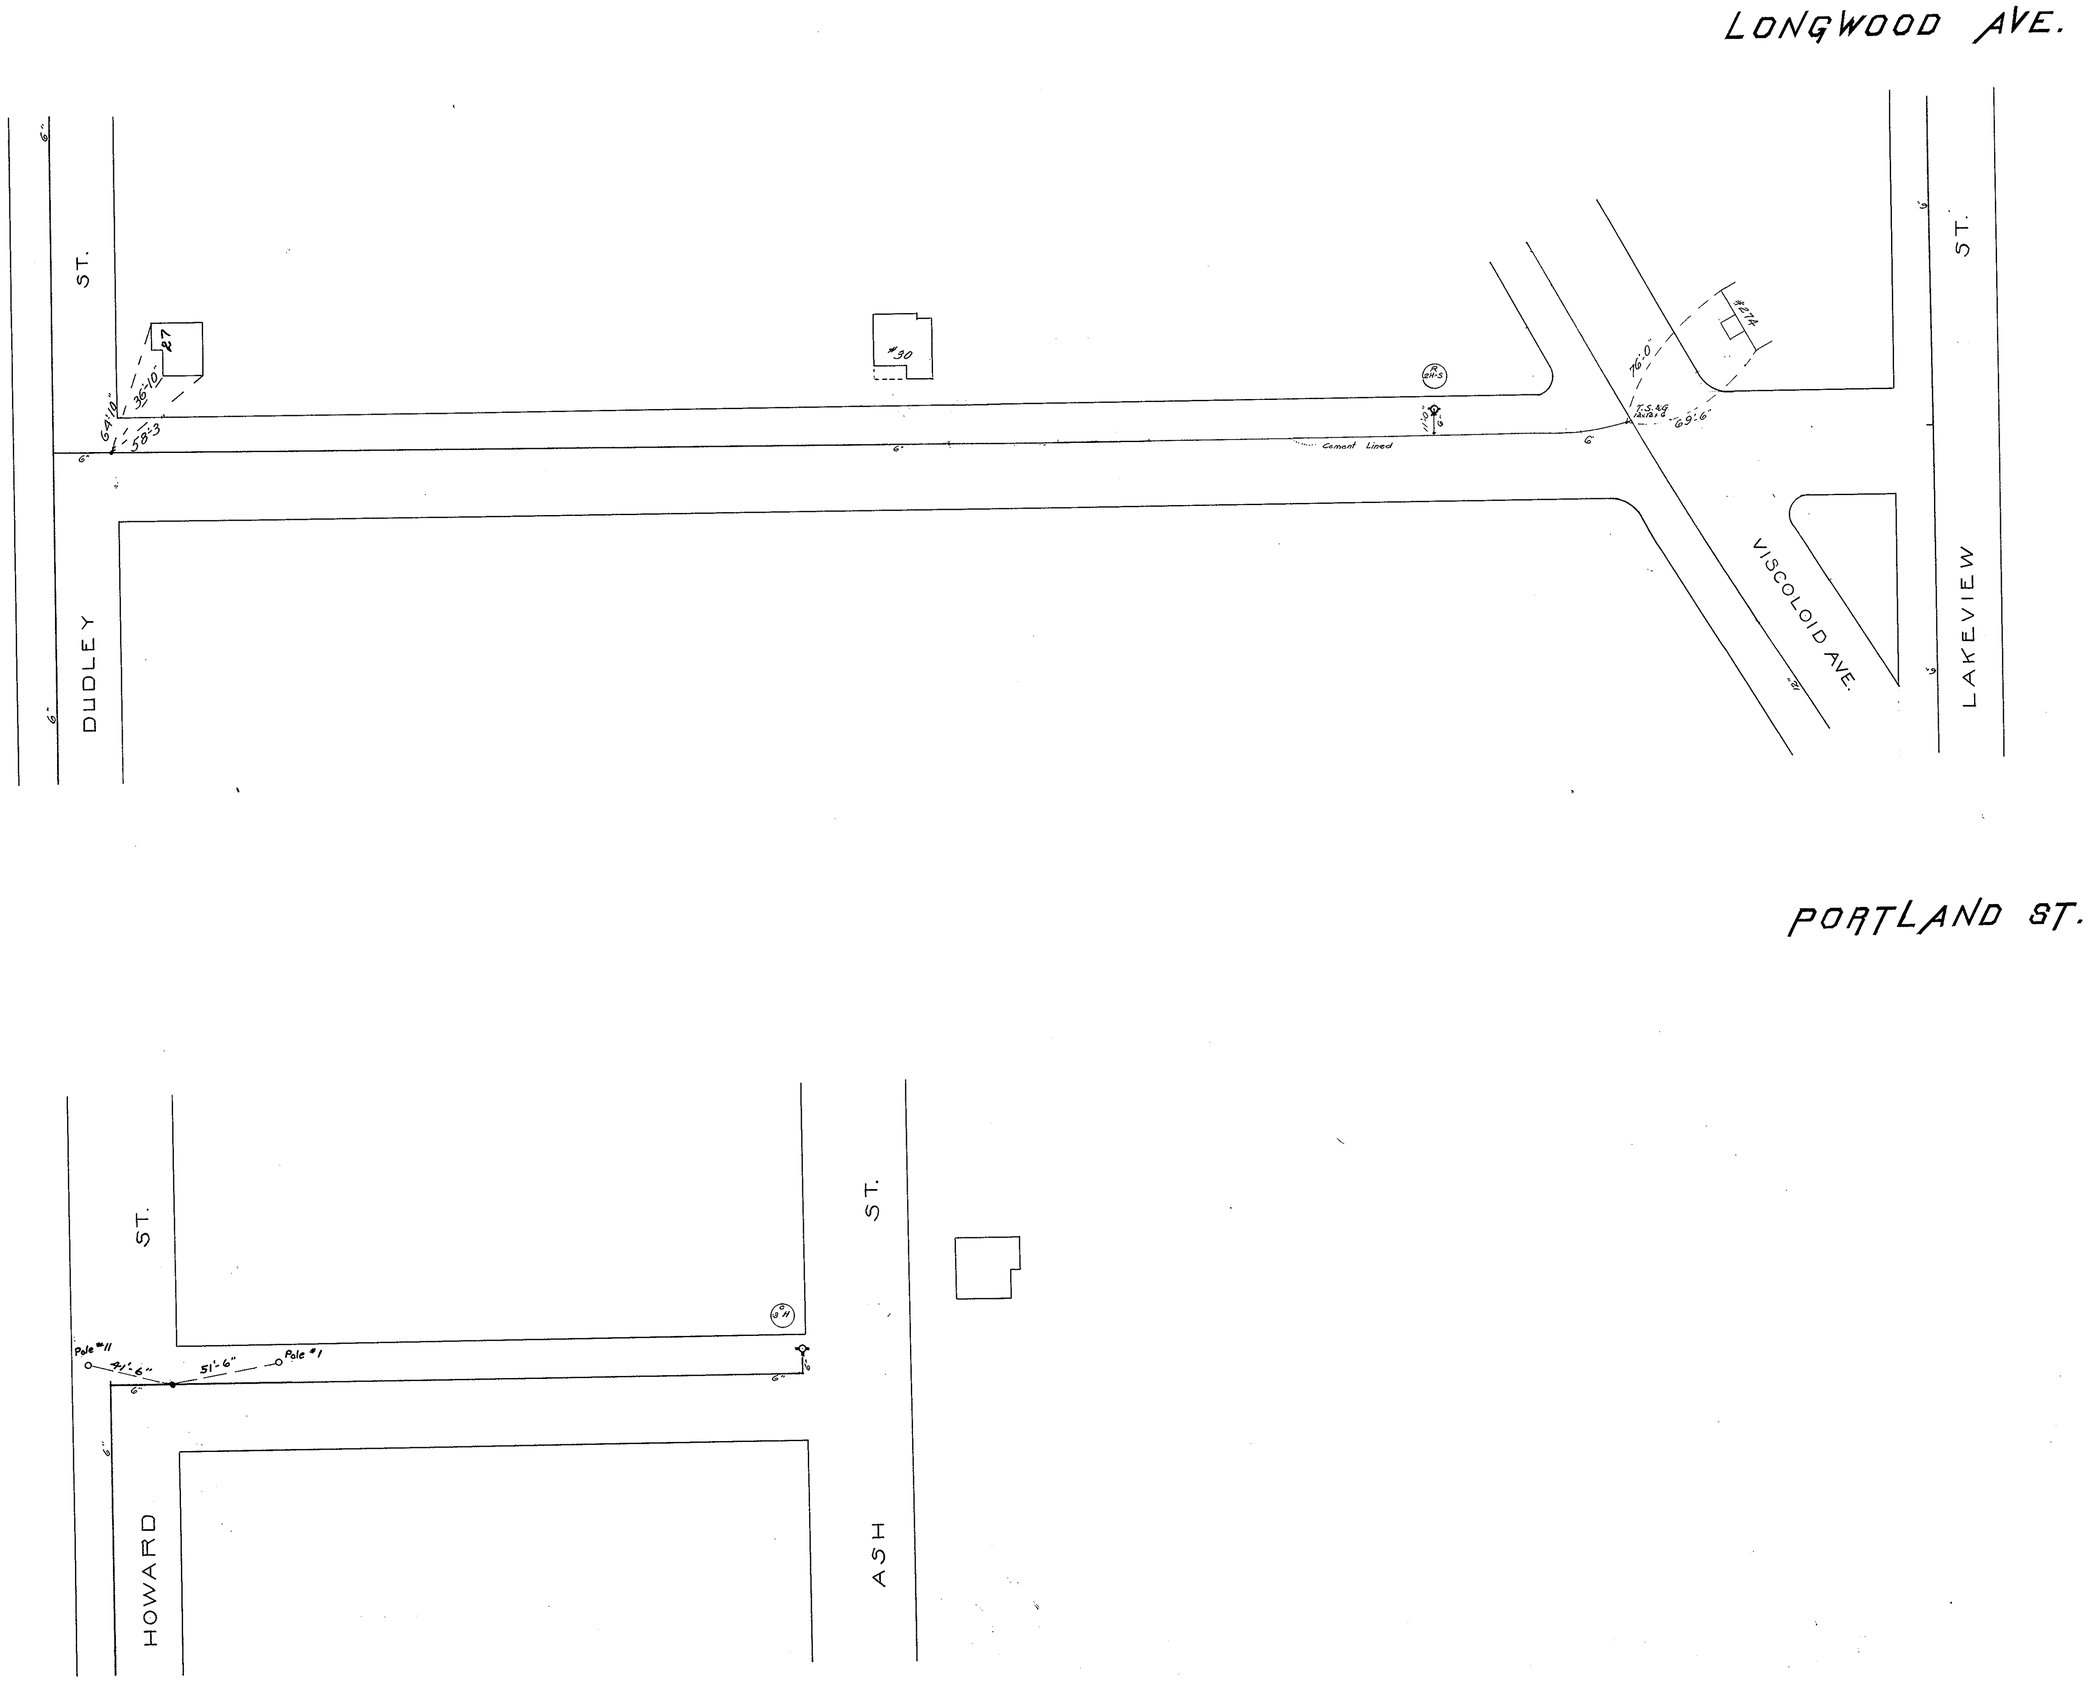
LONGWOOD AVE.
PORTLAND ST.
DUDLEY ST.
LAKEVIEW ST.
VISCOLOID AVE.
HOWARD ST.
ASH ST.
#27
#30
#274
64'10"
36'10"
58'3
76'0"
69'6"
Cement Lined
Pole #11
41'6"
51'6"
Pole #1

JUL 9 1976