CARTER ST.

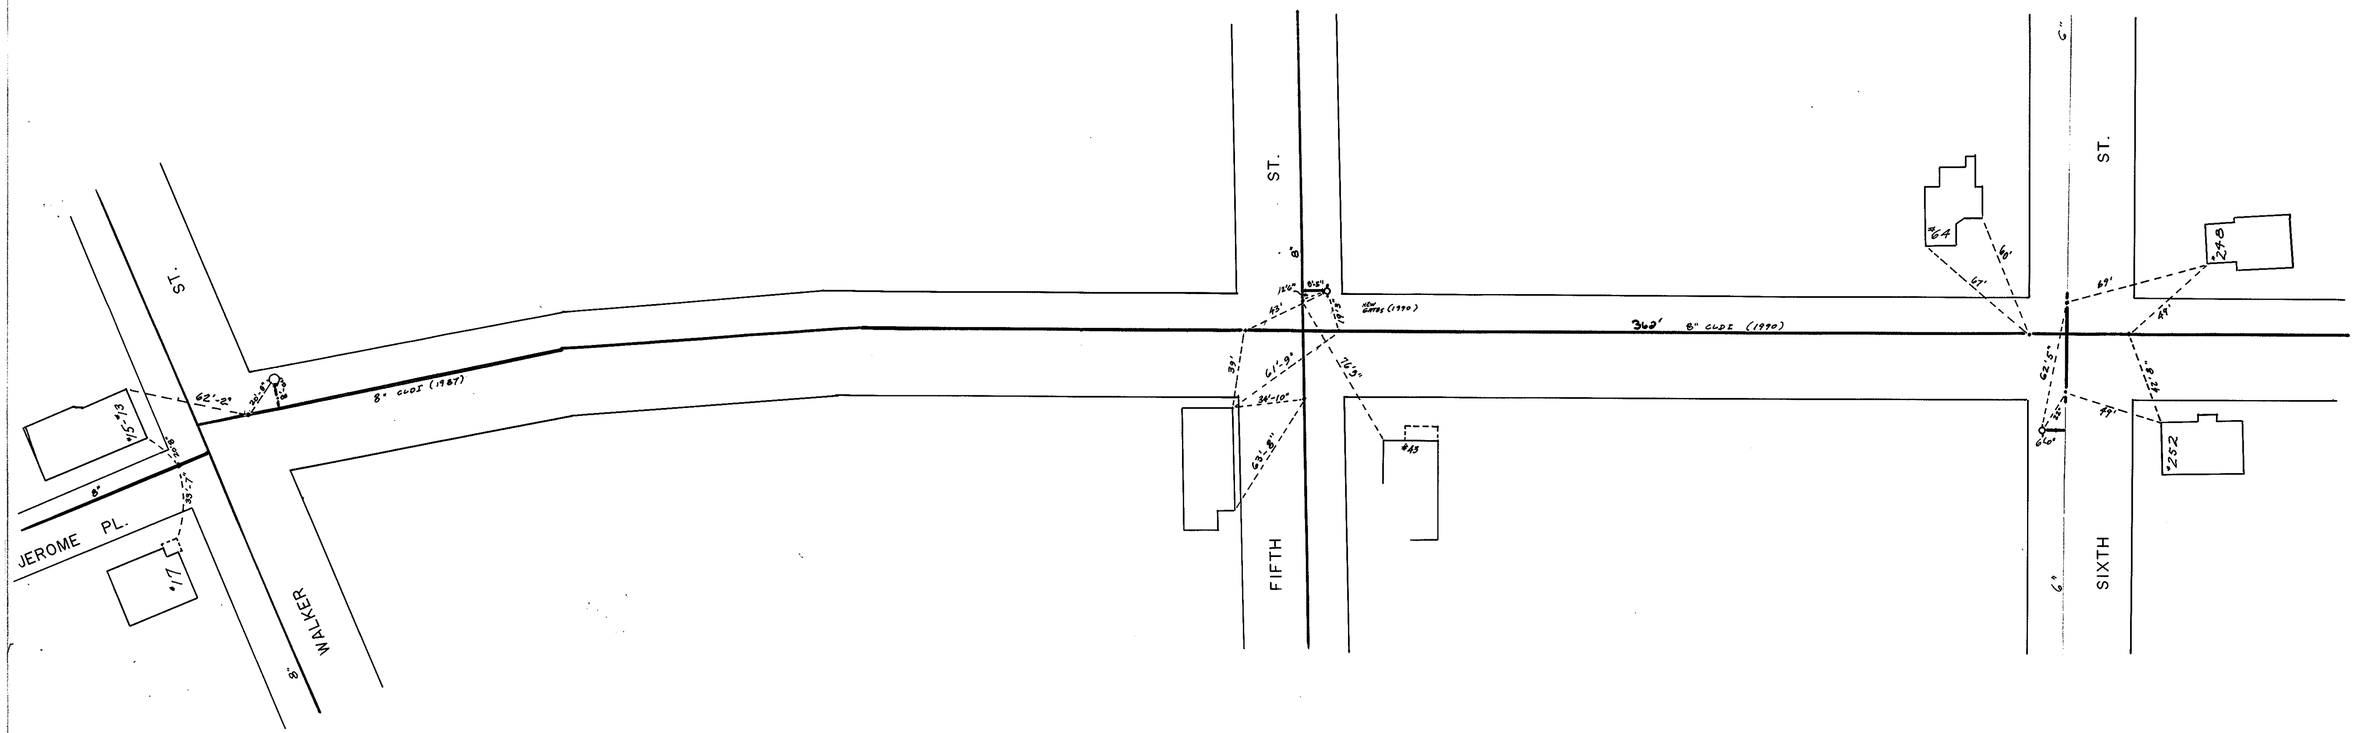

Alterations: 8/19/77 - 8" C.L.D.I. CARTER + JOHNSON STS.
7/90 - 8" C.L.D.I. CARTER ST

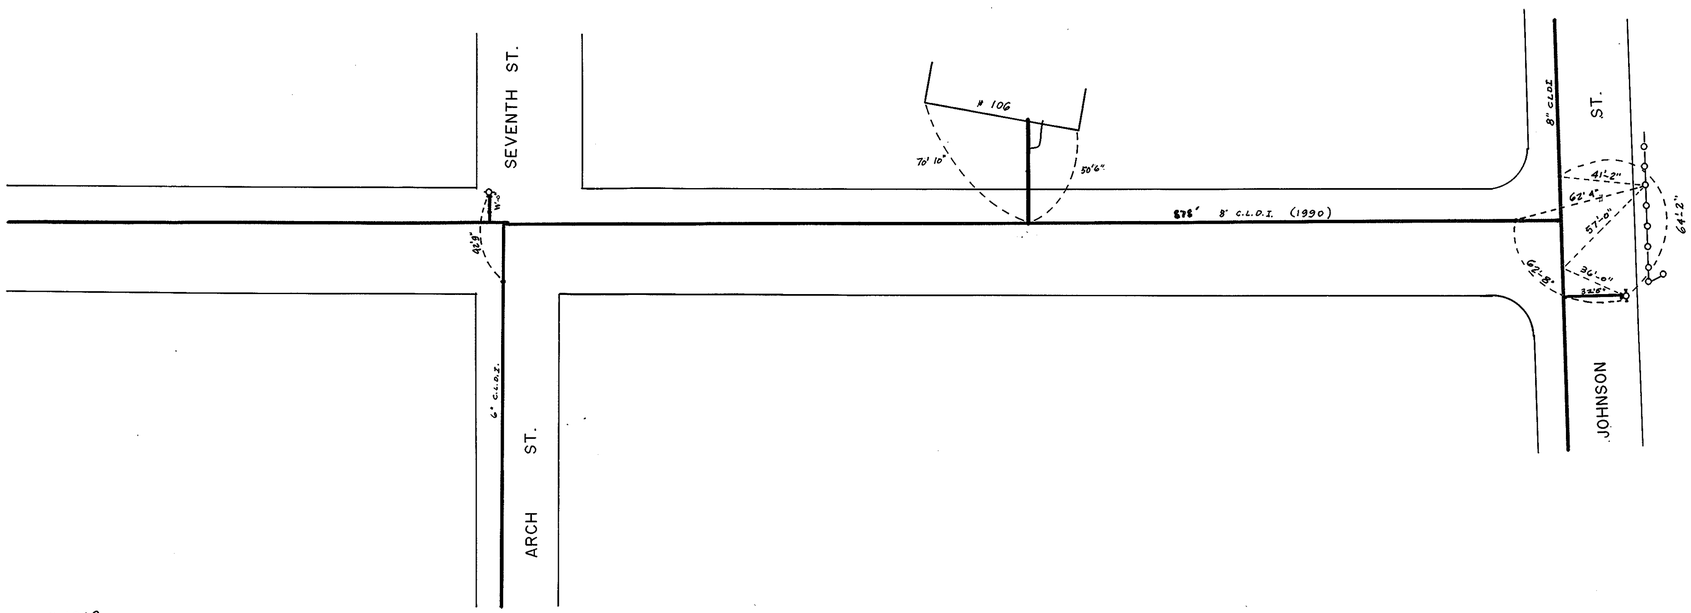

JAN 7 1990
JUL 9 1976